

Stötteritzer Landstraße

ZECH
ARCHITEKTURBÜRO

50

112
1

Terrasse WE 1

Balkon

Terrasse WE 5

48

Terrasse WE 4

Balkon

Garten WE 1



186/a

257

Fahrrad

112/g

112/t

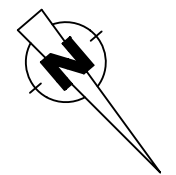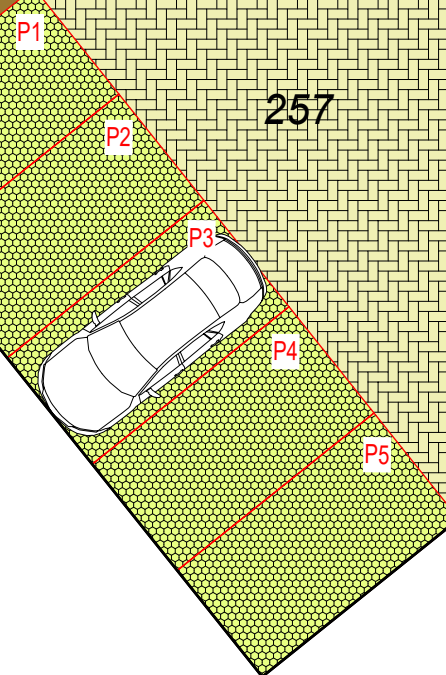

BAUHERR

Projekt Partner GmbH & Co KG
Kaiserstraße 68
45468 Mülheim/Ruhr

Unterschrift Bauherr:

Datum:

ARCHITEKT

ZECH ARCHITEKTURBÜRO

Stallbaumstraße 9
Tel: 0341-40 11 993

04155 Leipzig
Fax: 0341-40 11 996

Unterschrift Architekt:

Datum:

BAUVORHABEN

Sanierung und Grundrissänderung eines
Mehrfamilienhauses, Balkonanbau

Stötteritzer Landstraße 48, 04288 Leipzig


PLANINHALT

PLANSTADIUM: Exposé

DARSTELLUNG: Freiflächenplan


Plannummer: 001
Bearbeiter: ik

Datum: 06.02.2019
Maßstab: 1:150

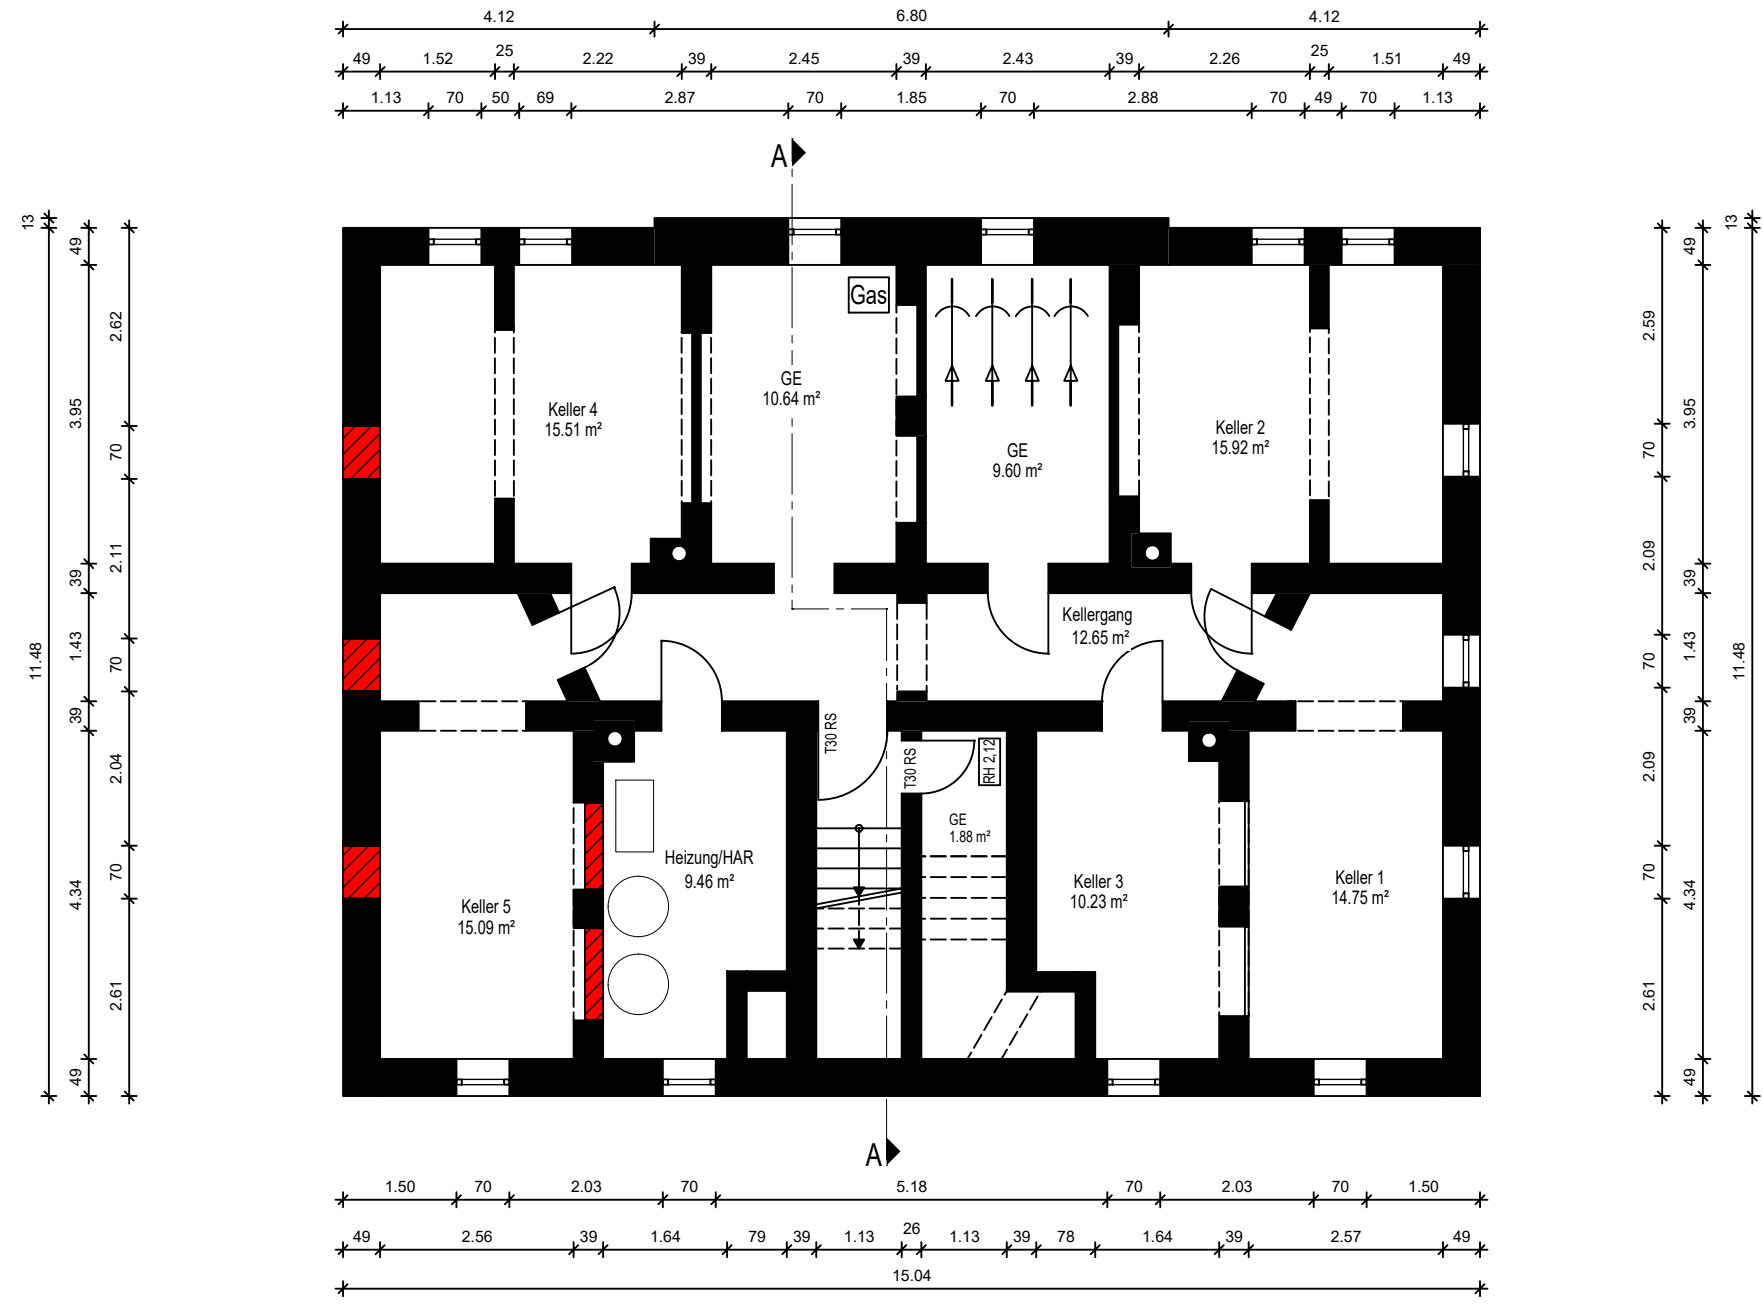

LEGENDE

- Bestand
- Neu-Mauerwerk
- Abbruch
- Neu-Trockenbau

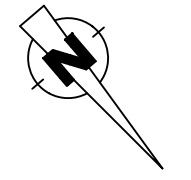

BAUHERR

Projekt Partner GmbH & Co KG
Kaiserstraße 68
45468 Mülheim/Ruhr

Unterschrift Bauherr:

Datum:

ARCHITEKT

ZECH ARCHITEKTURBÜRO

Stallbaumstraße 9
Tel: 0341-40 11 993

04155 Leipzig
Fax: 0341-40 11 996

Unterschrift Architekt:

Datum:

BAUVORHABEN

Sanierung und Grundrissänderung eines
Mehrfamilienhauses, Balkonanbau

Stötteritzer Landstraße 48, 04288 Leipzig

PLANINHALT

PLANSTADIUM: Exposé


DARSTELLUNG: Kellergeschoss

Plannummer: 002

Datum: 06.02.2019


Bearbeiter: ik

Maßstab: 1:100

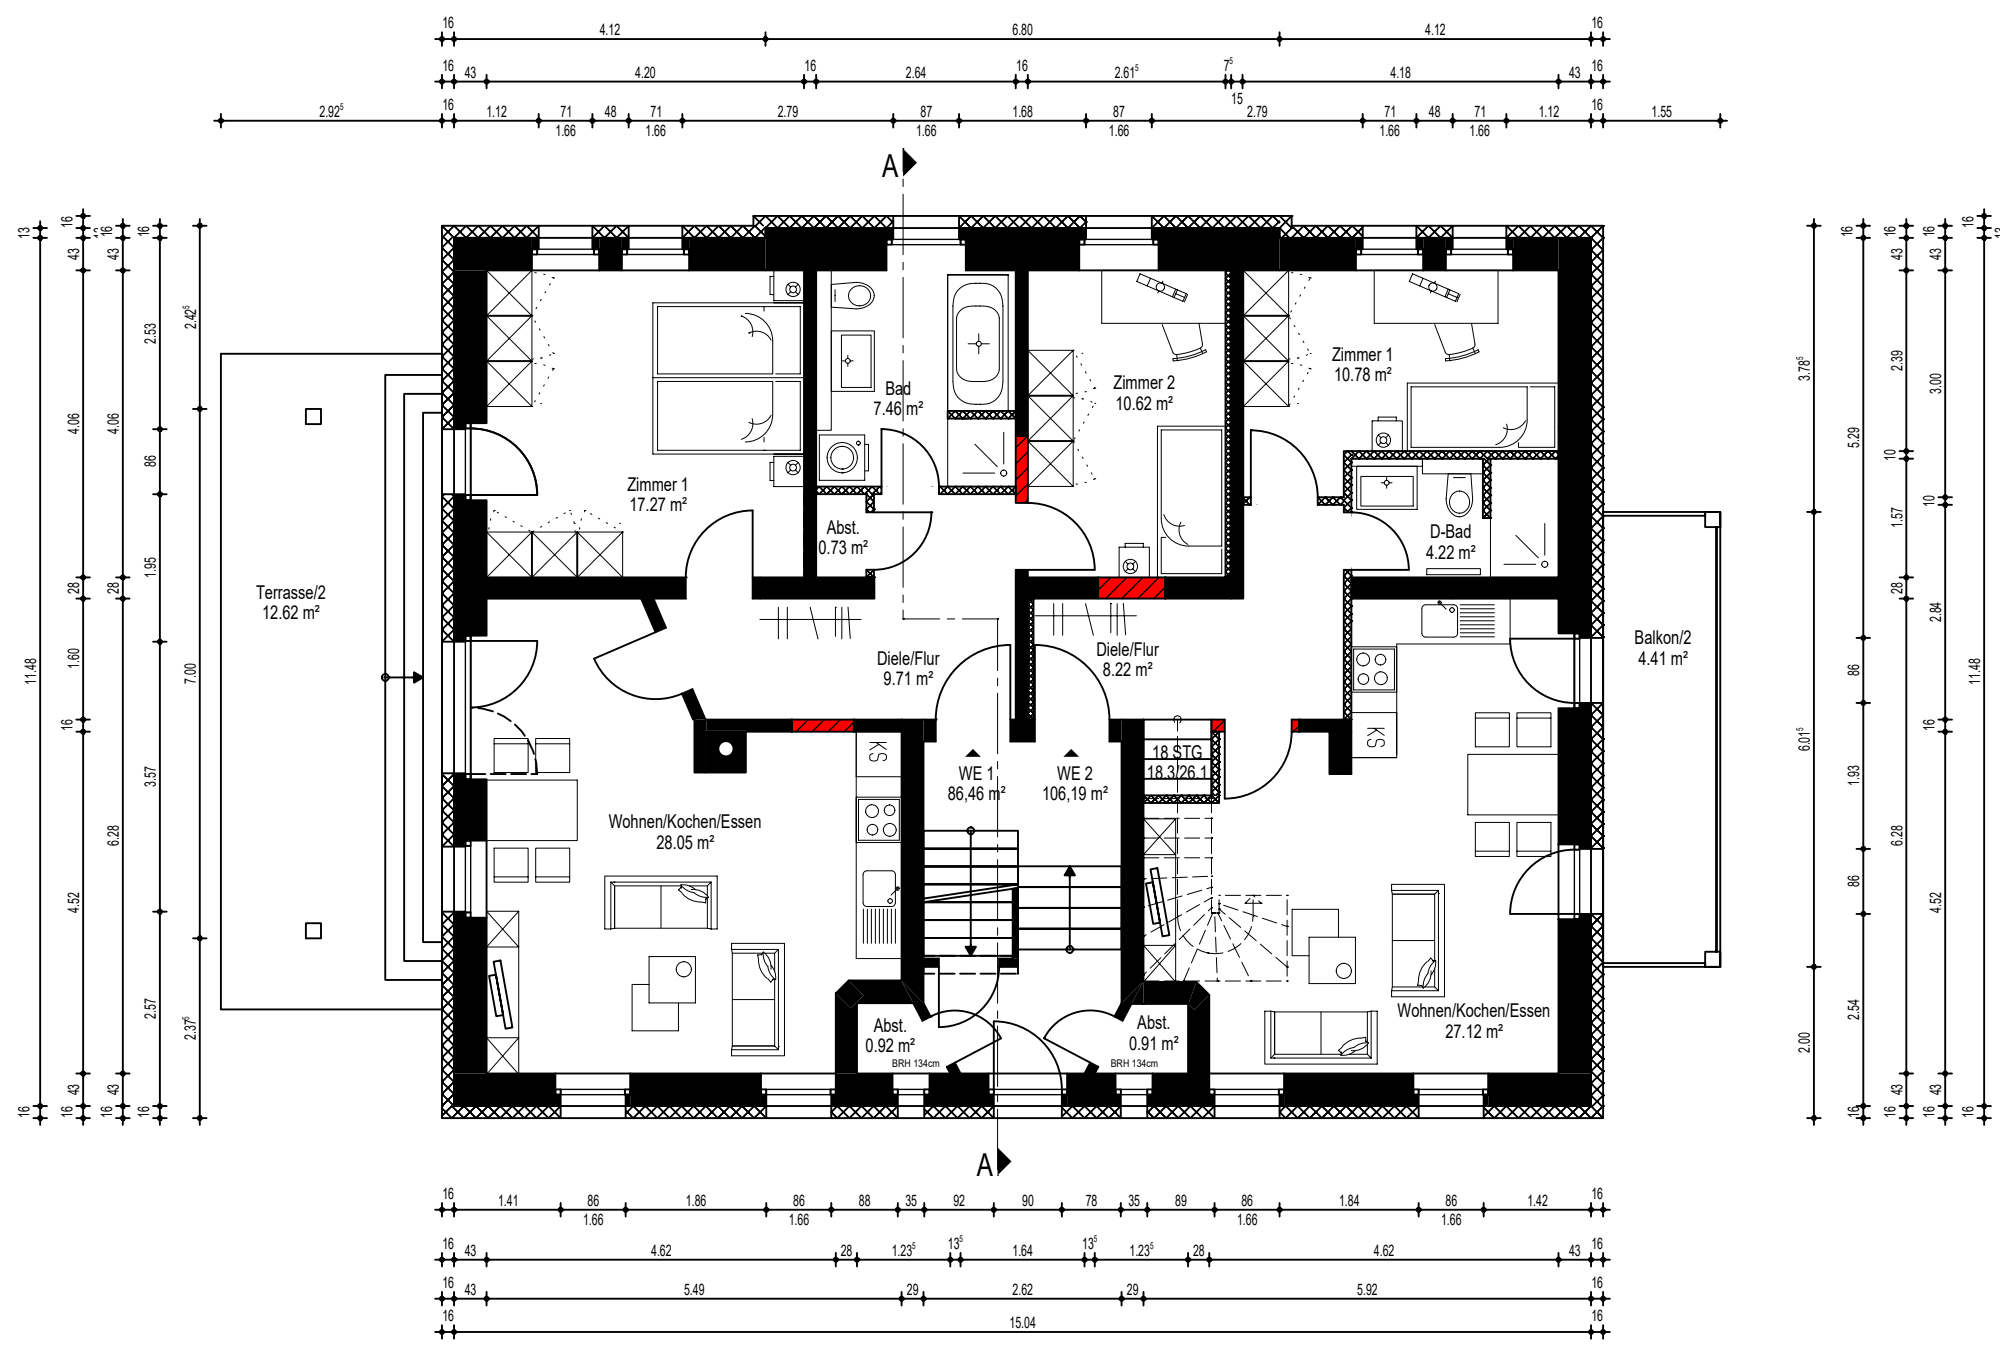

LEGENDE

- Bestand
- Neu-Mauerwerk
- Abbruch
- Neu-Trockenbau

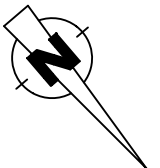

BAUHERR

Projekt Partner GmbH & Co KG
Kaiserstraße 68
45468 Mülheim/Ruhr

Unterschrift Bauherr:

Datum:

ARCHITEKT

ZECH ARCHITEKTURBÜRO

Stallbaumstraße 9
Tel: 0341-40 11 993

04155 Leipzig
Fax: 0341-40 11 996

Unterschrift Architekt:

Datum:

BAUVORHABEN


Sanierung und Grundrissänderung eines
Mehrfamilienhauses, Balkonanbau

Stötteritzer Landstraße 48, 04288 Leipzig

PLANINHALT


PLANSTADIUM: Exposé
DARSTELLUNG: Erdgeschoss

Plannummer: 003
Bearbeiter: ik
Datum: 06.02.2019
Maßstab: 1:100

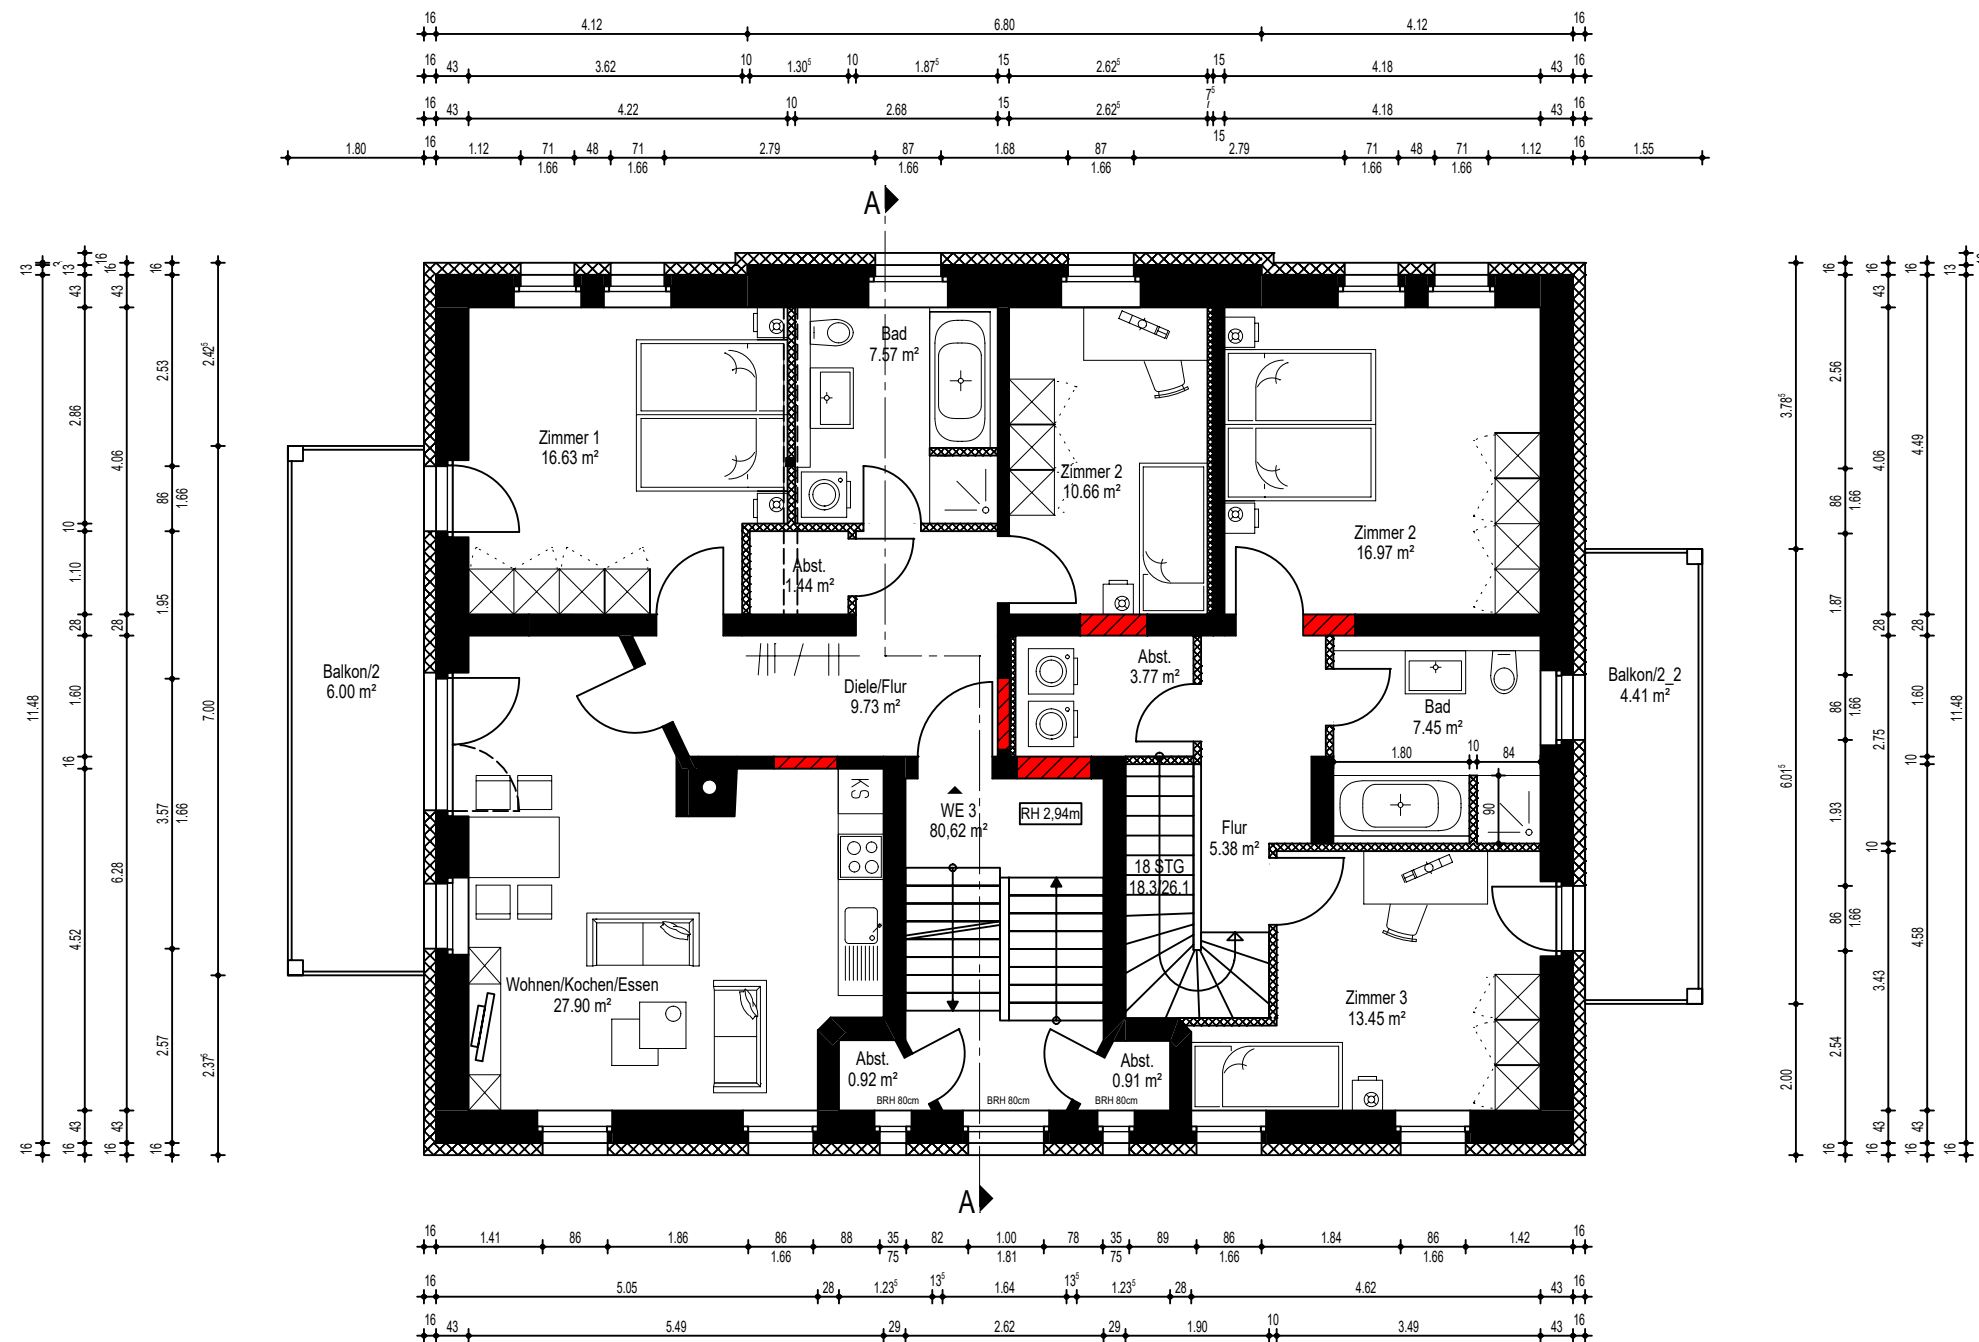

LEGENDE

- Bestand
- Neu-Mauerwerk
- Abbruch
- Neu-Trockenbau

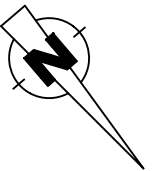

BAUHERR

Projekt Partner GmbH & Co KG
Kaiserstraße 68
45468 Mülheim/Ruhr

Unterschrift Bauherr:

Datum:

ARCHITEKT

ZECH ARCHITEKTURBÜRO

Stallbaumstraße 9
Tel: 0341-40 11 993

04155 Leipzig
Fax: 0341-40 11 996

Unterschrift Architekt:

Datum:

BAUVORHABEN

Sanierung und Grundrissänderung eines
Mehrfamilienhauses, Balkonanbau

Stötteritzer Landstraße 48, 04288 Leipzig

PLANINHALT

PLANSTADIUM: Exposé


DARSTELLUNG: 1. Obergeschoss

Plannummer: 004

Datum: 06.02.2019


Bearbeiter: ik

Maßstab: 1:100

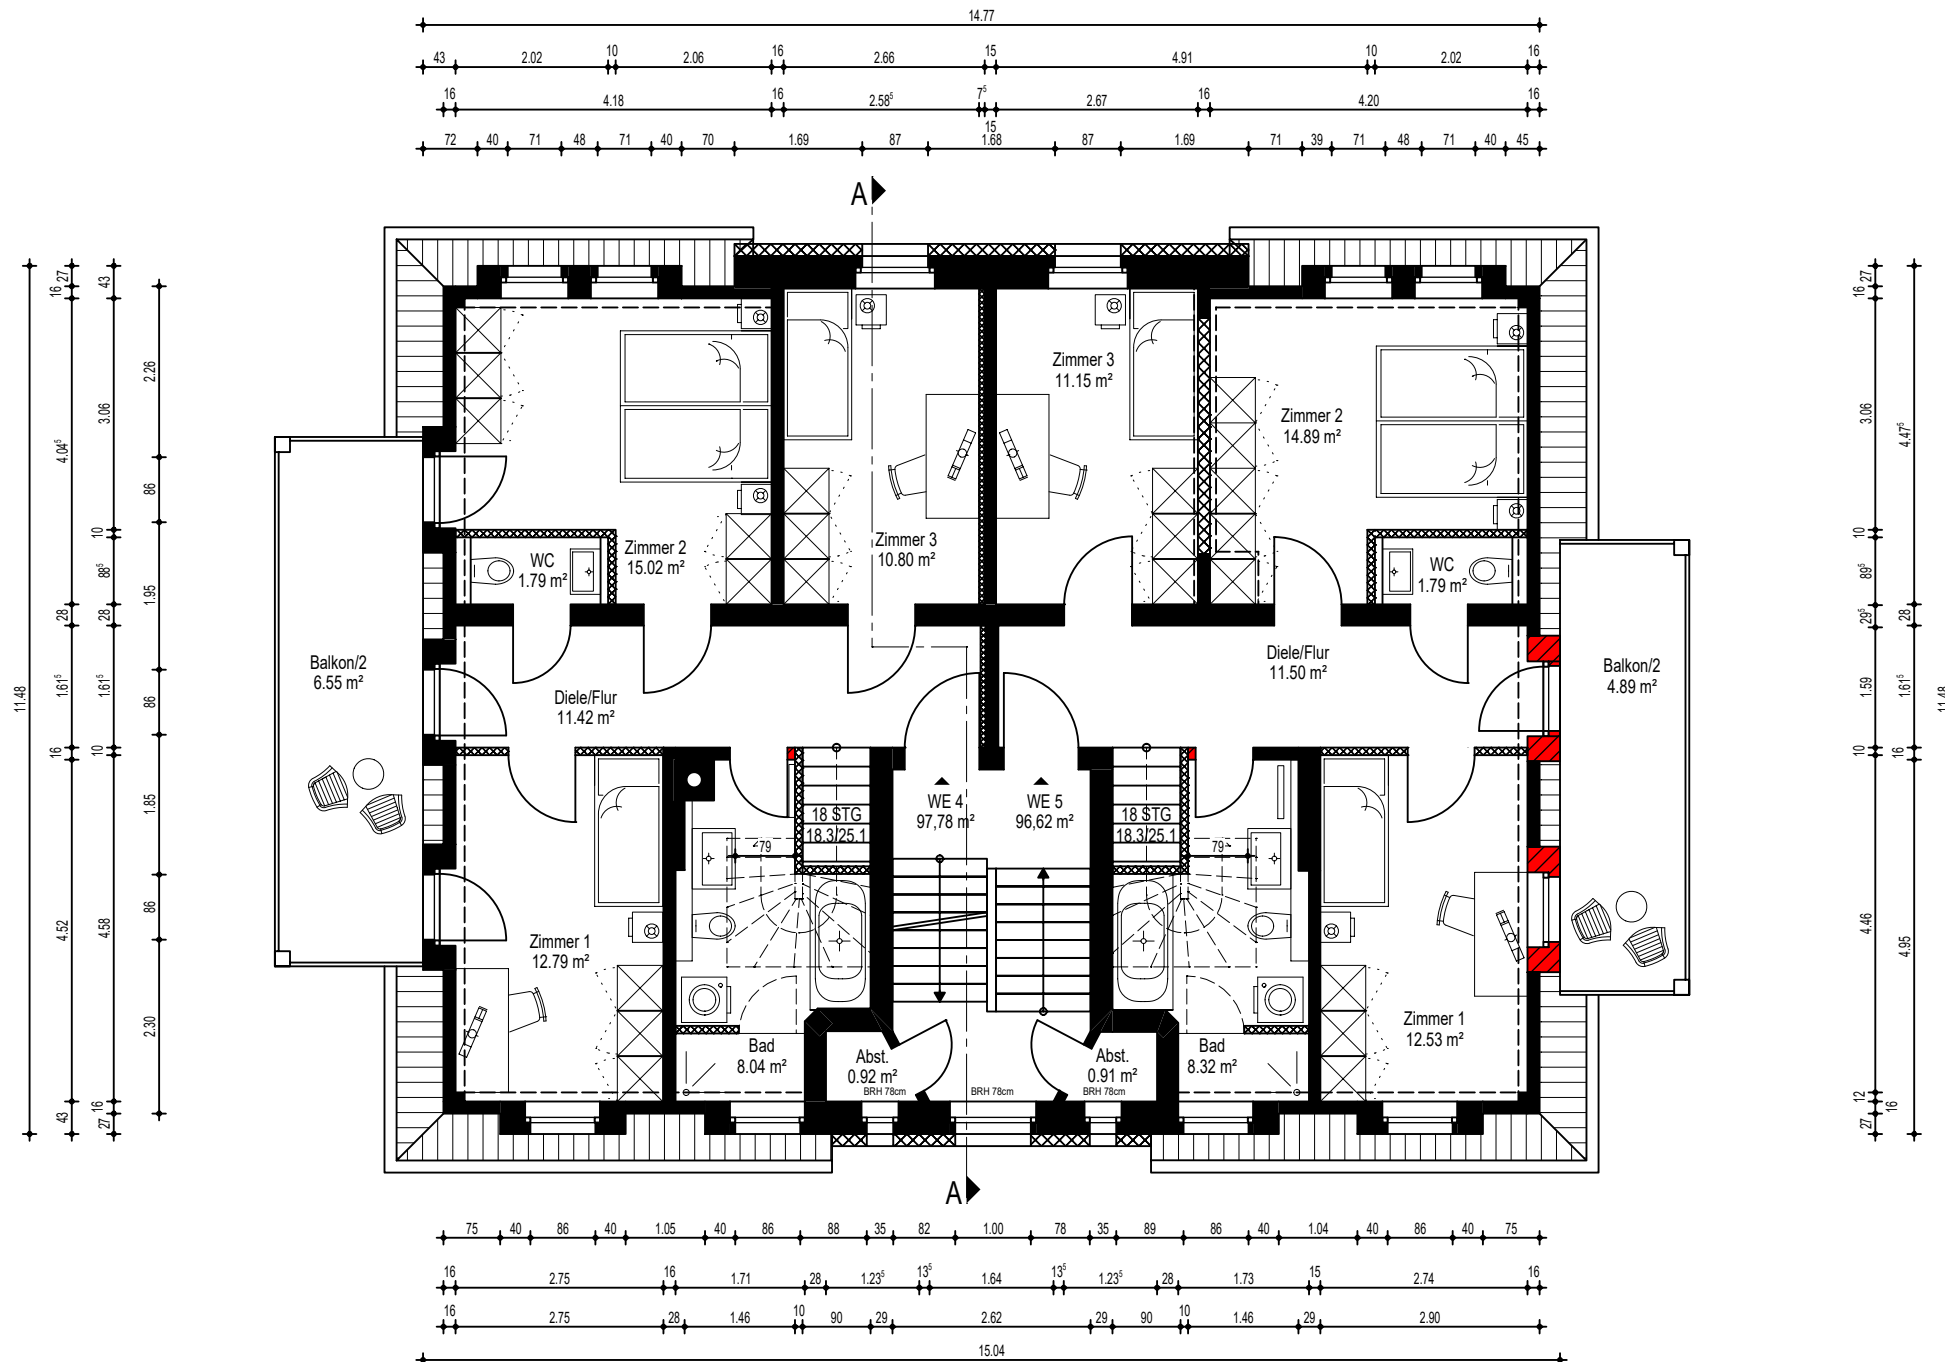

LEGENDE

- Bestand
- Neu-Mauerwerk
- Abbruch
- Neu-Trockenbau

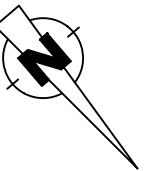

BAUHERR

Projekt Partner GmbH & Co KG
Kaiserstraße 68
45468 Mülheim/Ruhr

Unterschrift Bauherr:

Datum:

ARCHITEKT

ZECH ARCHITEKTURBÜRO

Stallbaumstraße 9
Tel: 0341-40 11 993

04155 Leipzig
Fax: 0341-40 11 996

Unterschrift Architekt:

Datum:

BAUVORHABEN

Sanierung und Grundrissänderung eines
Mehrfamilienhauses, Balkonanbau

Stötteritzer Landstraße 48, 04288 Leipzig

PLANINHALT

PLANSTADIUM: Exposé


DARSTELLUNG: Dachgeschoss

Plannummer: 005

Datum: 06.02.2019


Bearbeiter: ik

Maßstab: 1:100

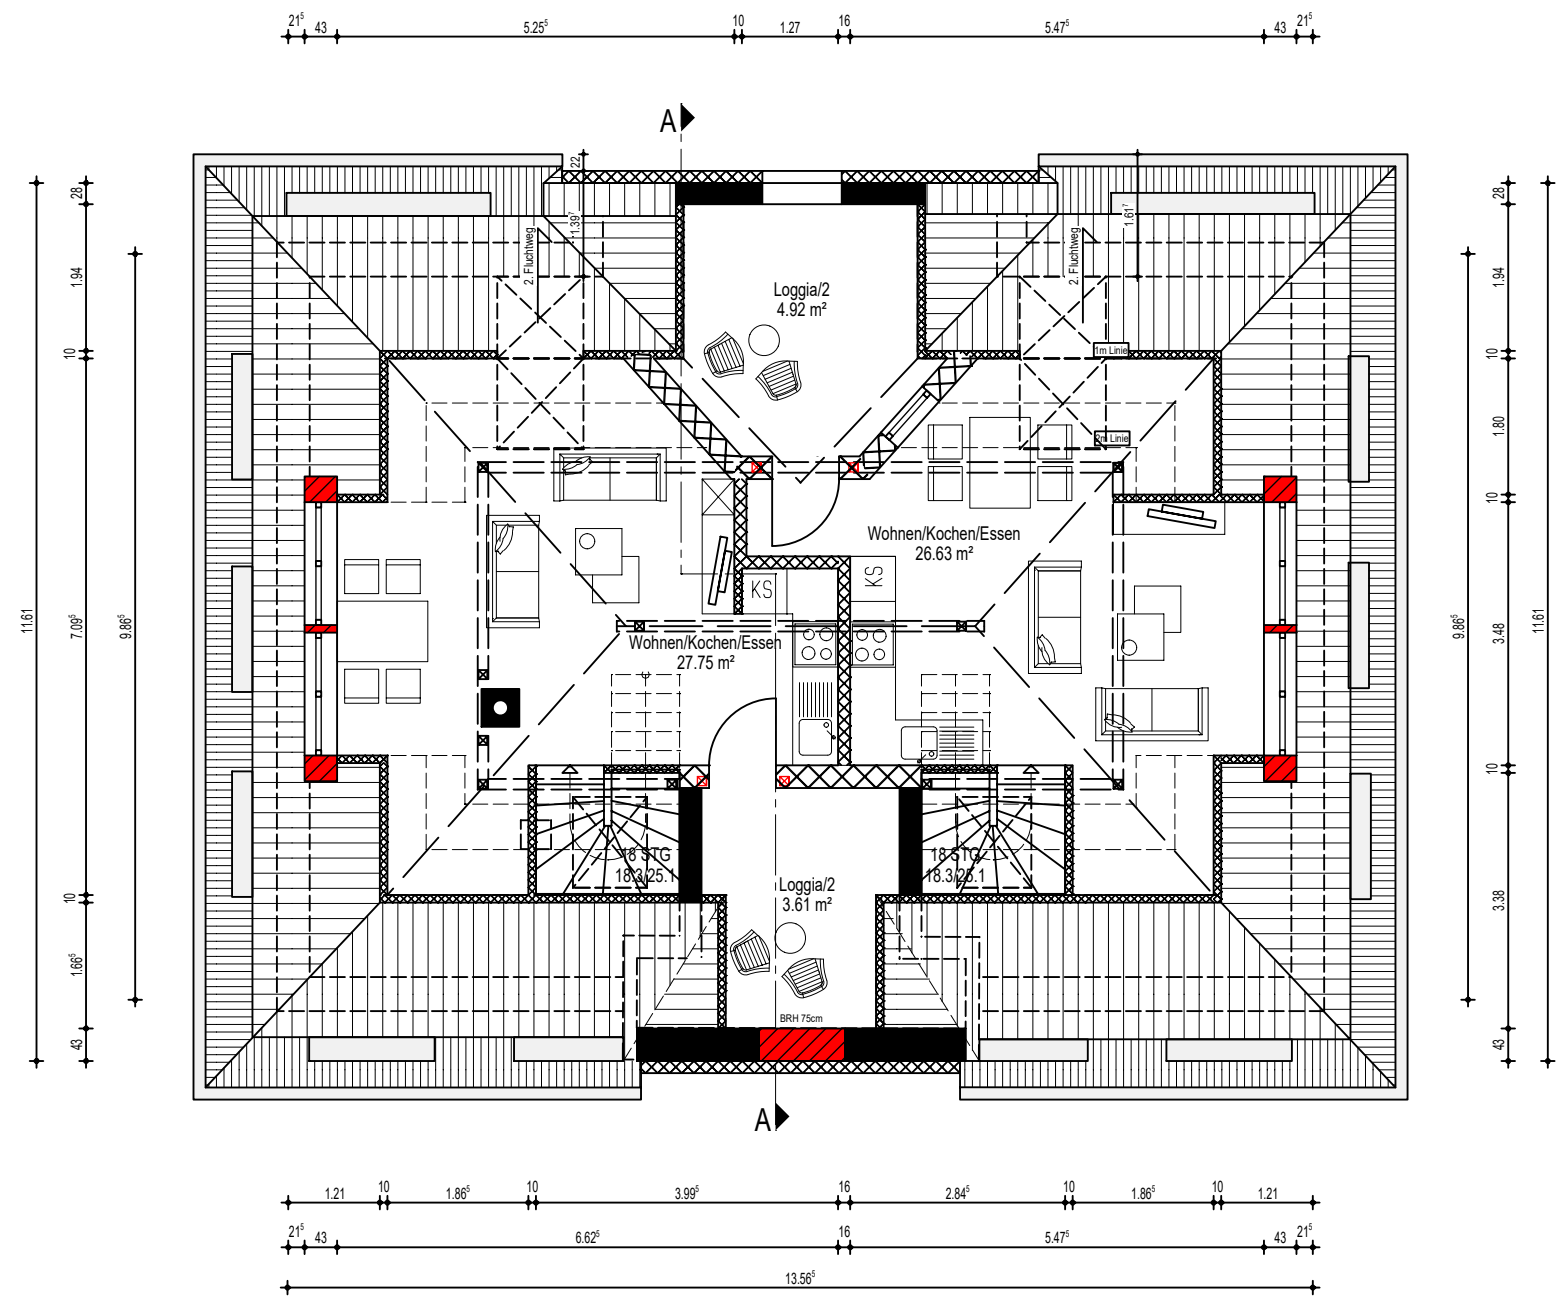

LEGENDE

- Bestand
- Neu-Mauerwerk
- Abbruch
- Neu-Trockenbau

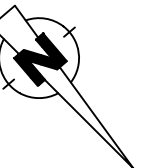

BAUHERR

Projekt Partner GmbH & Co KG
Kaiserstraße 68
45468 Mülheim/Ruhr

Unterschrift Bauherr:

Datum:

ARCHITEKT

ZECH ARCHITEKTURBÜRO

Stallbaumstraße 9
Tel: 0341-40 11 993

04155 Leipzig
Fax: 0341-40 11 996

Unterschrift Architekt:

Datum:

BAUVORHABEN

Sanierung und Grundrissänderung eines
Mehrfamilienhauses, Balkonanbau

Stötteritzer Landstraße 48, 04288 Leipzig

PLANINHALT

PLANSTADIUM: Exposé
DARSTELLUNG: Dachspitz

Plannummer: 006
Bearbeiter: ik

Datum: 06.02.2019
Maßstab: 1:100

ZECH

ARCHITEKTURBÜRO

LEGENDE

- Bestand
- Neu-Mauerwerk
- Abbruch
- Neu-Trockenbau

BAUHERR

Projekt Partner GmbH & Co KG
Kaiserstraße 68
45468 Mülheim/Ruhr

Unterschrift Bauherr:

Datum:

ARCHITEKT

ZECH ARCHITEKTURBÜRO

Stallbaumstraße 9
Tel: 0341-40 11 993

04155 Leipzig
Fax: 0341-40 11 996

Unterschrift Architekt:

Datum:

BAUVORHABEN

Sanierung und Grundrissänderung eines
Mehrfamilienhauses, Balkonanbau

Stötteritzer Landstraße 48, 04288 Leipzig

PLANINHALT

PLANSTADIUM: Exposé

DARSTELLUNG: Ansicht Süd-West (Straße)

Plannummer: 007

Datum: 06.02.2019

Bearbeiter: ik

Maßstab: 1:100



Stötteritzer Landstraße

ZECH

ARCHITEKTURBÜRO

LEGENDE

- Bestand
- Neu-Mauerwerk
- Abbruch
- Neu-Trockenbau

BAUHERR

Projekt Partner GmbH & Co KG
Kaiserstraße 68
45468 Mülheim/Ruhr

Unterschrift Bauherr:

Datum:

ARCHITEKT

ZECH ARCHITEKTURBÜRO

Stallbaumstraße 9
Tel: 0341-40 11 993

04155 Leipzig
Fax: 0341-40 11 996

Unterschrift Architekt:

Datum:

BAUVORHABEN

Sanierung und Grundrissänderung eines
Mehrfamilienhauses, Balkonanbau

Stötteritzer Landstraße 48, 04288 Leipzig

PLANINHALT

PLANSTADIUM: Exposé

DARSTELLUNG: Ansicht Süd-Ost

Plannummer: 008

Datum: 06.02.2019

Bearbeiter: ik

Maßstab: 1:100



ZECH

ARCHITEKTURBÜRO

LEGENDE

- Bestand
- Neu-Mauerwerk
- Abbruch
- Neu-Trockenbau

BAUHERR

Projekt Partner GmbH & Co KG
Kaiserstraße 68
45468 Mülheim/Ruhr

Unterschrift Bauherr:

Datum:

ARCHITEKT

ZECH ARCHITEKTURBÜRO

Stallbaumstraße 9
Tel: 0341-40 11 993

04155 Leipzig
Fax: 0341-40 11 996

Unterschrift Architekt:

Datum:

BAUVORHABEN

Sanierung und Grundrissänderung eines
Mehrfamilienhauses, Balkonanbau

Stötteritzer Landstraße 48, 04288 Leipzig

PLANINHALT

PLANSTADIUM: Exposé

DARSTELLUNG: Ansicht Nord-Ost (Hof)

Plannummer: 009

Datum: 06.02.2019

Bearbeiter: ik

Maßstab: 1:100



Hofseite



ZECH

ARCHITEKTURBÜRO

LEGENDE

- Bestand
- Neu-Mauerwerk
- Abbruch
- Neu-Trockenbau

BAUHERR

Projekt Partner GmbH & Co KG
Kaiserstraße 68
45468 Mülheim/Ruhr

Unterschrift Bauherr:

Datum:

ARCHITEKT

ZECH ARCHITEKTURBÜRO

Stallbaumstraße 9
Tel: 0341-40 11 993

04155 Leipzig
Fax: 0341-40 11 996

Unterschrift Architekt:

Datum:

BAUVORHABEN

Sanierung und Grundrissänderung eines
Mehrfamilienhauses, Balkonanbau

Stötteritzer Landstraße 48, 04288 Leipzig

PLANINHALT

PLANSTADIUM: Exposé


DARSTELLUNG: Ansicht Nord-West

Plannummer: 010

Datum: 06.02.2019

Bearbeiter: ik

Maßstab: 1:100

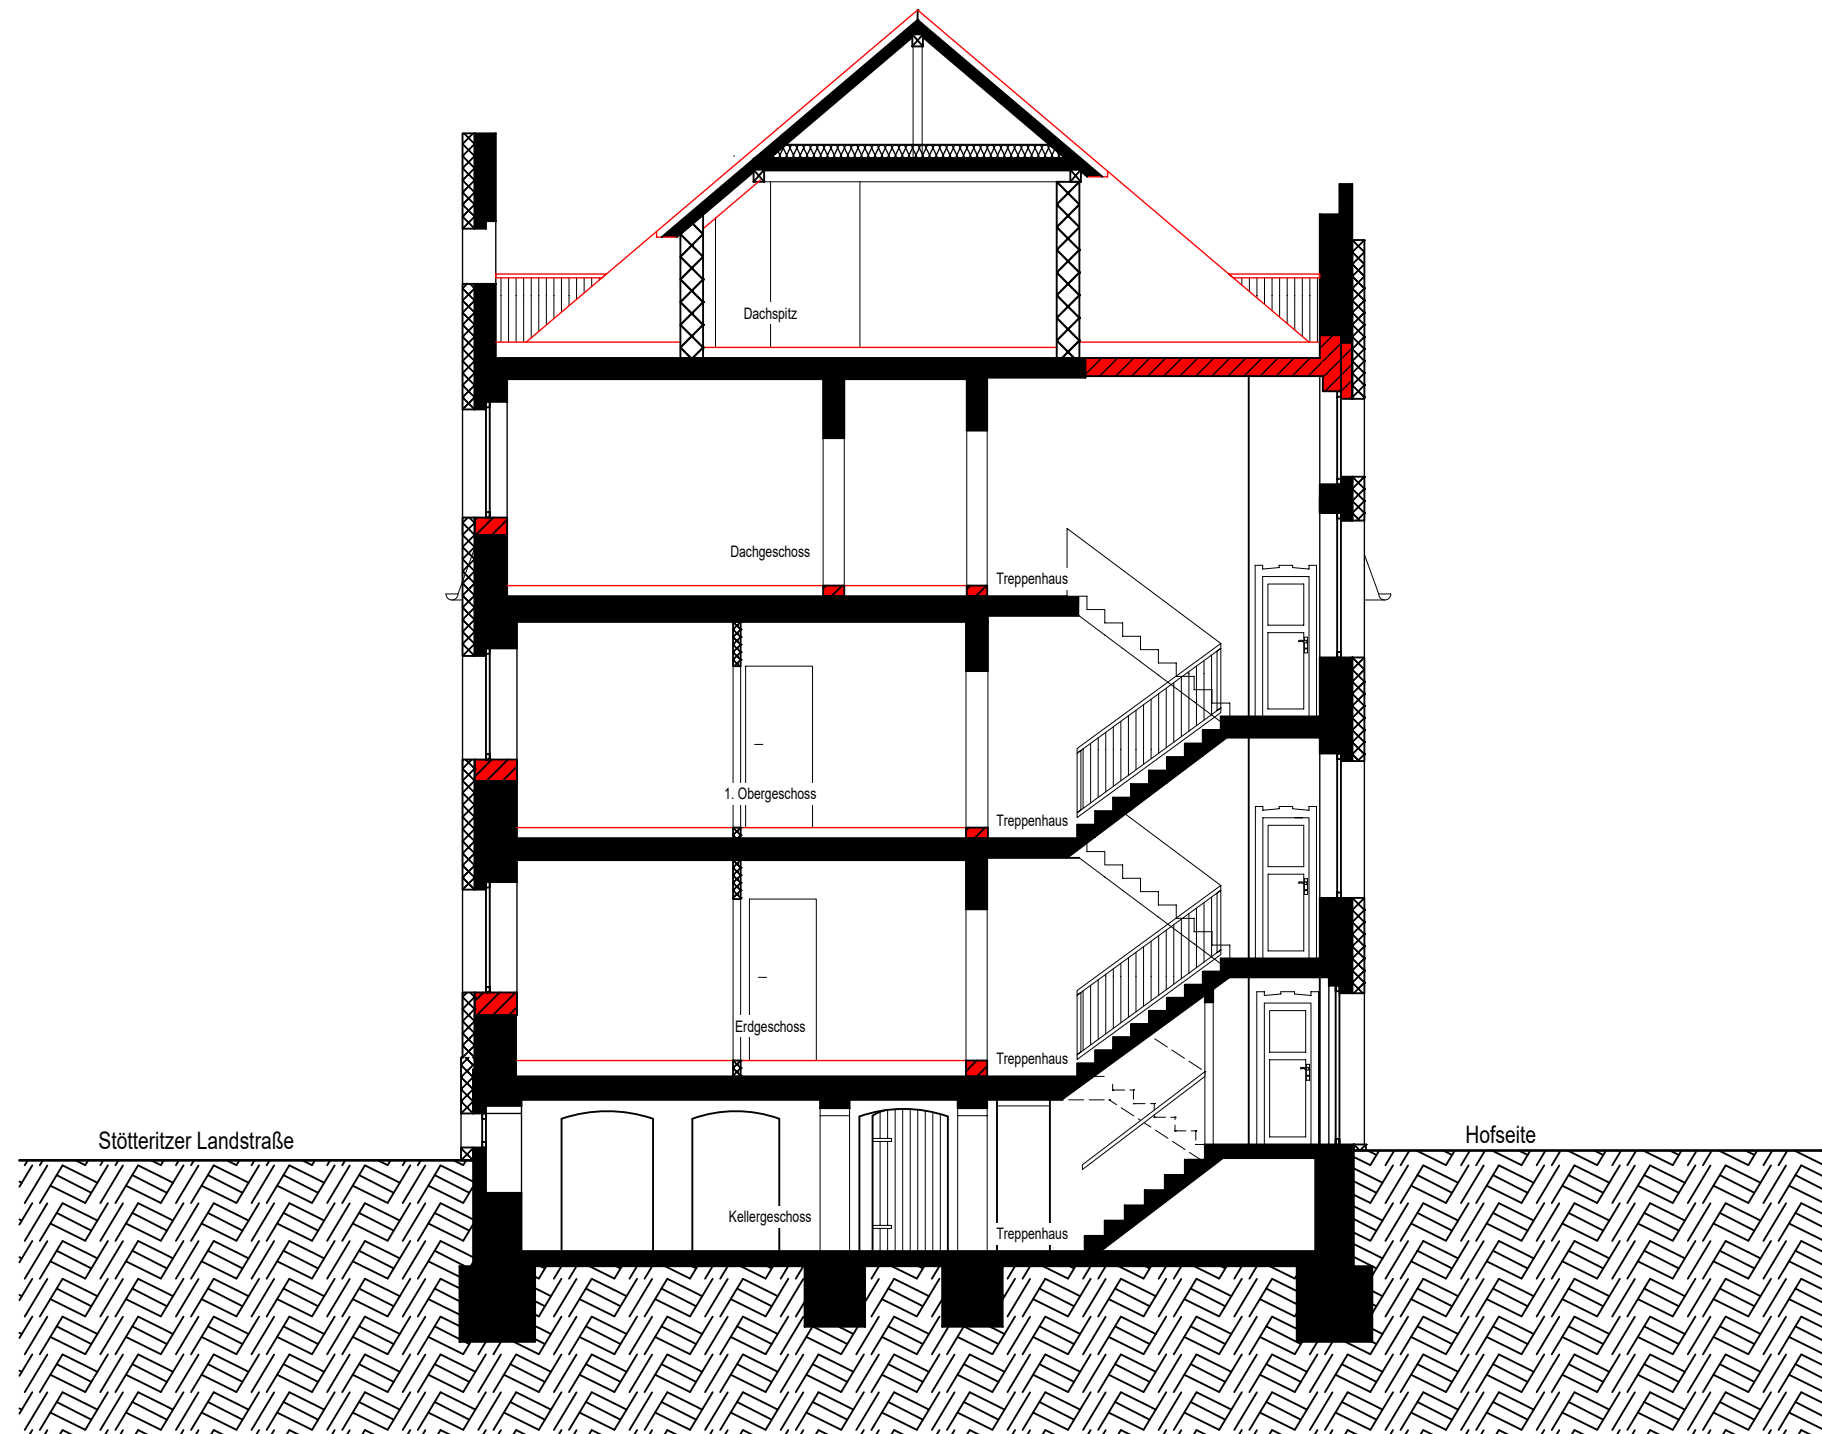

LEGENDE

- Bestand
- Neu-Mauerwerk
- Abbruch
- Neu-Trockenbau

BAUHERR

Projekt Partner GmbH & Co KG
Kaiserstraße 68
45468 Mülheim/Ruhr

Unterschrift Bauherr:

Datum:

ARCHITEKT

ZECH ARCHITEKTURBÜRO

Stallbaumstraße 9
Tel: 0341-40 11 993

04155 Leipzig
Fax: 0341-40 11 996

Unterschrift Architekt:

Datum:

BAUVORHABEN

Sanierung und Grundrissänderung eines
Mehrfamilienhauses, Balkonanbau

Stötteritzer Landstraße 48, 04288 Leipzig

PLANINHALT

PLANSTADIUM: Exposé

DARSTELLUNG: Schnitt A-A

Plannummer: 011

Datum: 06.02.2019

Bearbeiter: ik

Maßstab: 1:100