

LEGENDE

DFF	Dachflächenfenster	OK	Oberkante
OL	Oberlicht	UK	Unterkante
LO	Lichtes Öffnungsmaß	BH	Brüstungshöhe
GL	Glasfläche	STG	Steigungen
RA	Rauchabzug	RH	Raumhöhe
S1	Installationsschacht	UZ	Unterzug
T30 RS	T30- Rauchschtür	WE	Wohneinheit
	Barrierefreie Erreichbarkeit		Stahlträger
	Bestand		halböffentl. Grünfläche
	Neu - Mauerwerk		teilbefestigte Grünfläche
	Abbruch		private Grünfläche
	Neu - Trockenbau		Neu - Dämmstoff

OK First
+22.22 +133.84

OK Nachbar Brandwand +134.11
OK Nachbar First +133.81

OK Straße
-0.21 +111.41

OK Durchfahrt
-0.17

OK Straße
+111.59

BAUHERR

Projekt-Partner GmbH & Co.KG
Kaiserstraße 68
45468 Mülheim an der Ruhr

Unterschrift Bauherr:

Datum:

ARCHITEKT

ZECH ARCHITEKTURBÜRO
Stallbaumstraße 9 Tel: 0341 4011993
04155 Leipzig E-Mail: info@architekt-zech.de

Unterschrift Architekt:

Datum:

BAUVORHABEN

Neubau eines Mehrfamilienhauses

Theresienstraße 17 in 04129 Leipzig

PLANINHALT

Planungsphase: **Bauantrag**
Planinhalt: **Ansicht Straße Theresienstraße**
Plannummer: **010**
Planindex: **F**
Bearbeiter: **ik/sz**

Bearbeitet: **26.02.2020**
Datum: **27.11.2019**
Maßstab: **1:100**





ZECH

ARCHITEKTURBÜRO

LEGENDE

DFF	Dachflächenfenster	OK	Oberkante
OL	Oberlicht	UK	Unterkante
LO	Lichtes Öffnungsmaß	BH	Brüstungshöhe
GL	Glasfläche	STG	Steigungen
RA	Rauchabzug	RH	Raumhöhe
S1	Installationsschacht	UZ	Unterzug
T30 RS	T30- Rauchschtür	WE	Wohneinheit
	Barrierefreie Erreichbarkeit		Stahlträger
	Bestand		halböffentl. Grünfläche
	Neu - Mauerwerk		teilbefestigte Grünfläche
	Abbruch		private Grünfläche
	Neu - Trockenbau		Neu - Dämmstoff

BAUHERR

Projekt-Partner GmbH & Co.KG
 Kaiserstraße 68
 45468 Mülheim an der Ruhr

Unterschrift Bauherr: _____ Datum: _____

ARCHITEKT

ZECH ARCHITEKTURBÜRO
 Stallbaumstraße 9 Tel: 0341 4011993
 04155 Leipzig E-Mail: info@architekt-zech.de

Unterschrift Architekt: _____ Datum: _____


BAUVORHABEN

Neubau eines Mehrfamilienhauses

Theresienstraße 17 in 04129 Leipzig

PLANINHALT

Planungsphase:	Bauantrag	Bearbeitet:	
Planinhalt:	Ansicht Hof	Datum:	27.11.2019
Plannummer:	011	Maßstab:	1:100
Planindex:	F		
Bearbeiter:	ik/sz		

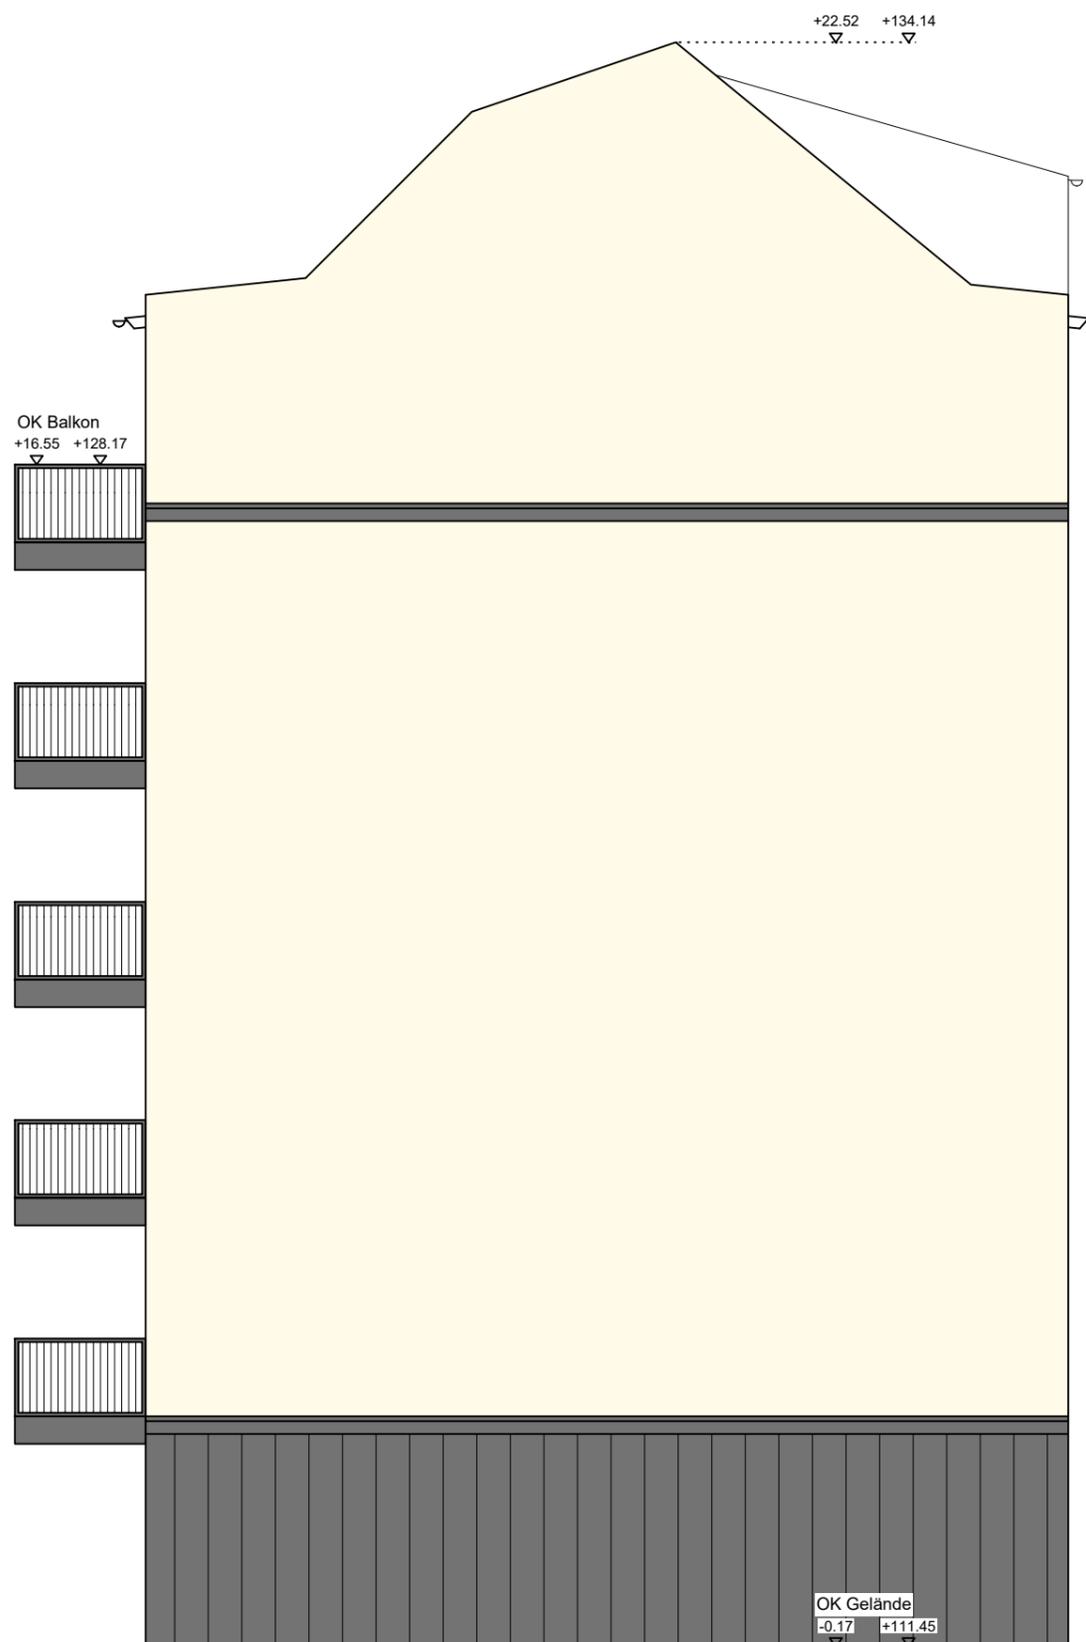

LEGENDE

DF	Dachflächenfenster	OK	Oberkante
OL	Oberlicht	UK	Unterkante
LO	Lichtes Öffnungsmaß	BH	Brüstungshöhe
GL	Glasfläche	STG	Steigungen
RA	Rauchabzug	RH	Raumhöhe
S1	Installationsschacht	UZ	Unterzug
T30	T30- Rauchschtür	WE	Wohneinheit
RS			
	Barrierefreie Erreichbarkeit	- - -	Stahlträger
	Bestand		halböffentl. Grünfläche
	Neu - Mauerwerk		teilbefestigte Grünfläche
	Abbruch		private Grünfläche
	Neu - Trockenbau		Neu - Dämmstoff

BAUHERR

Projekt-Partner GmbH & Co.KG
Kaiserstraße 68
45468 Mühlheim an der Ruhr

Unterschrift Bauherr:

Datum:

ARCHITEKT

ZECH ARCHITEKTURBÜRO
Stallbaumstraße 9 Tel: 0341 4011993
04155 Leipzig E-Mail: info@architekt-zech.de

Unterschrift Architekt:

Datum:

BAUVORHABEN

Neubau eines Mehrfamilienhauses

Theresienstraße 17 in 04129 Leipzig

PLANINHALT

Planungsphase: Bauantrag
Planinhalt: Ansicht Giebel
Plannummer: 012
Planindex: F
Bearbeiter: ik/sz

Bearbeitet:
Datum: 27.11.2019
Maßstab: 1:100

LEGENDE

DFF	Dachflächenfenster	OK	Oberkante
OL	Oberlicht	UK	Unterkante
LO	Lichtes Öffnungsmaß	BH	Brüstungshöhe
GL	Glasfläche	STG	Steigungen
RA	Rauchabzug	RH	Raumhöhe
S1	Installationsschacht	UZ	Unterzug
T30 RS	T30- Rauchschtür	WE	Wohneinheit
	Barrierefreie Erreichbarkeit		Stahlträger
	Bestand		halböffentl. Grünfläche
	Neu - Mauerwerk		teilbefestigte Grünfläche
	Abbruch		private Grünfläche
	Neu - Trockenbau		Neu - Dämmstoff

BAUHERR

Projekt-Partner GmbH & Co.KG
Kaiserstraße 68
45468 Mülheim an der Ruhr

Unterschrift Bauherr:

Datum:

ARCHITEKT

ZECH ARCHITEKTURBÜRO
Stallbaumstraße 9 Tel: 0341 4011993
04155 Leipzig E-Mail: info@architekt-zech.de

Unterschrift Architekt:

Datum:

BAUVORHABEN


Neubau eines Mehrfamilienhauses

Theresienstraße 17 in 04129 Leipzig

PLANINHALT

Planungsphase: Bauantrag
Planinhalt: Schnitt
Plannummer: 013
Planindex: F
Bearbeiter: ik/sz

Bearbeitet: 25.02.2020
Datum: 27.11.2019
Maßstab: 1:100

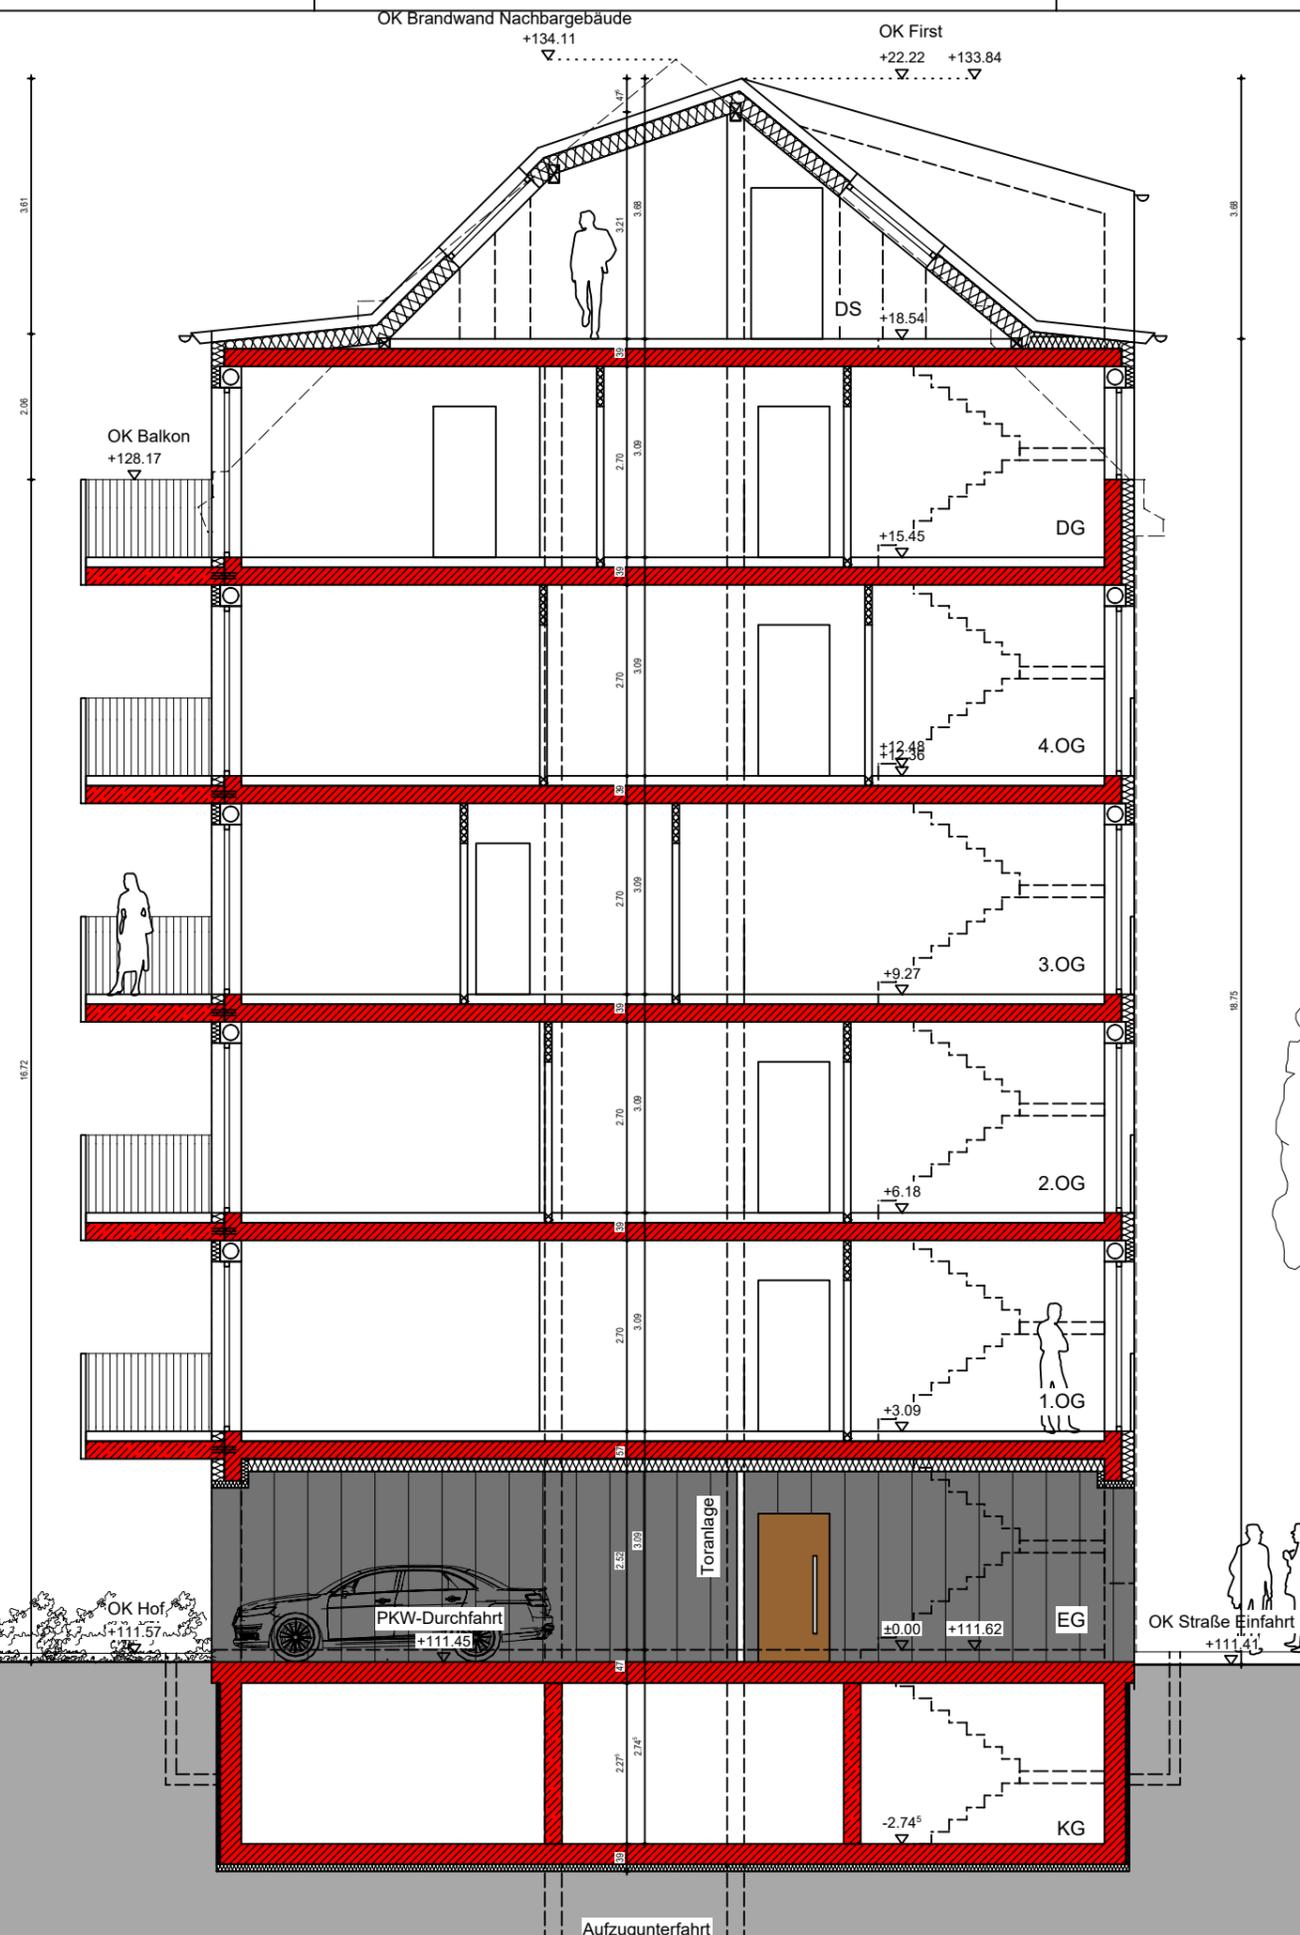

LEGENDE

DFF	Dachflächenfenster	OK	Oberkante
OL	Oberlicht	UK	Unterkante
LO	Lichtes Öffnungsmaß	BH	Brüstungshöhe
GL	Glasfläche	STG	Steigungen
RA	Rauchabzug	RH	Raumhöhe
S1	Installationsschacht	UZ	Unterzug
T30	T30- Rauchschtür	WE	Wohneinheit
RS			
	Barrierefreie Erreichbarkeit		Stahlträger
	Bestand		halböffentl. Grünfläche
	Neu - Mauerwerk		teilbefestigte Grünfläche
	Abbruch		private Grünfläche
	Neu - Trockenbau		Neu - Dämmstoff



BAUHERR

Projekt-Partner GmbH & Co.KG
Kaiserstraße 68
45468 Mühlheim an der Ruhr

Unterschrift Bauherr:

Datum:

ARCHITEKT

ZECH ARCHITEKTURBÜRO
Stallbaumstraße 9 Tel: 0341 4011993
04155 Leipzig E-Mail: info@architekt-zech.de

Unterschrift Architekt:

Datum:

BAUVORHABEN


Neubau eines Mehrfamilienhauses

Theresienstraße 17 in 04129 Leipzig

PLANINHALT

Planungsphase: Bauantrag
Planinhalt: Lageplan/Freiflächenplan
Plannummer: 001
Planindex: F
Bearbeiter: ik/sz

Bearbeitet: 26.02.2020
Datum: 27.11.2019
Maßstab: 1:200

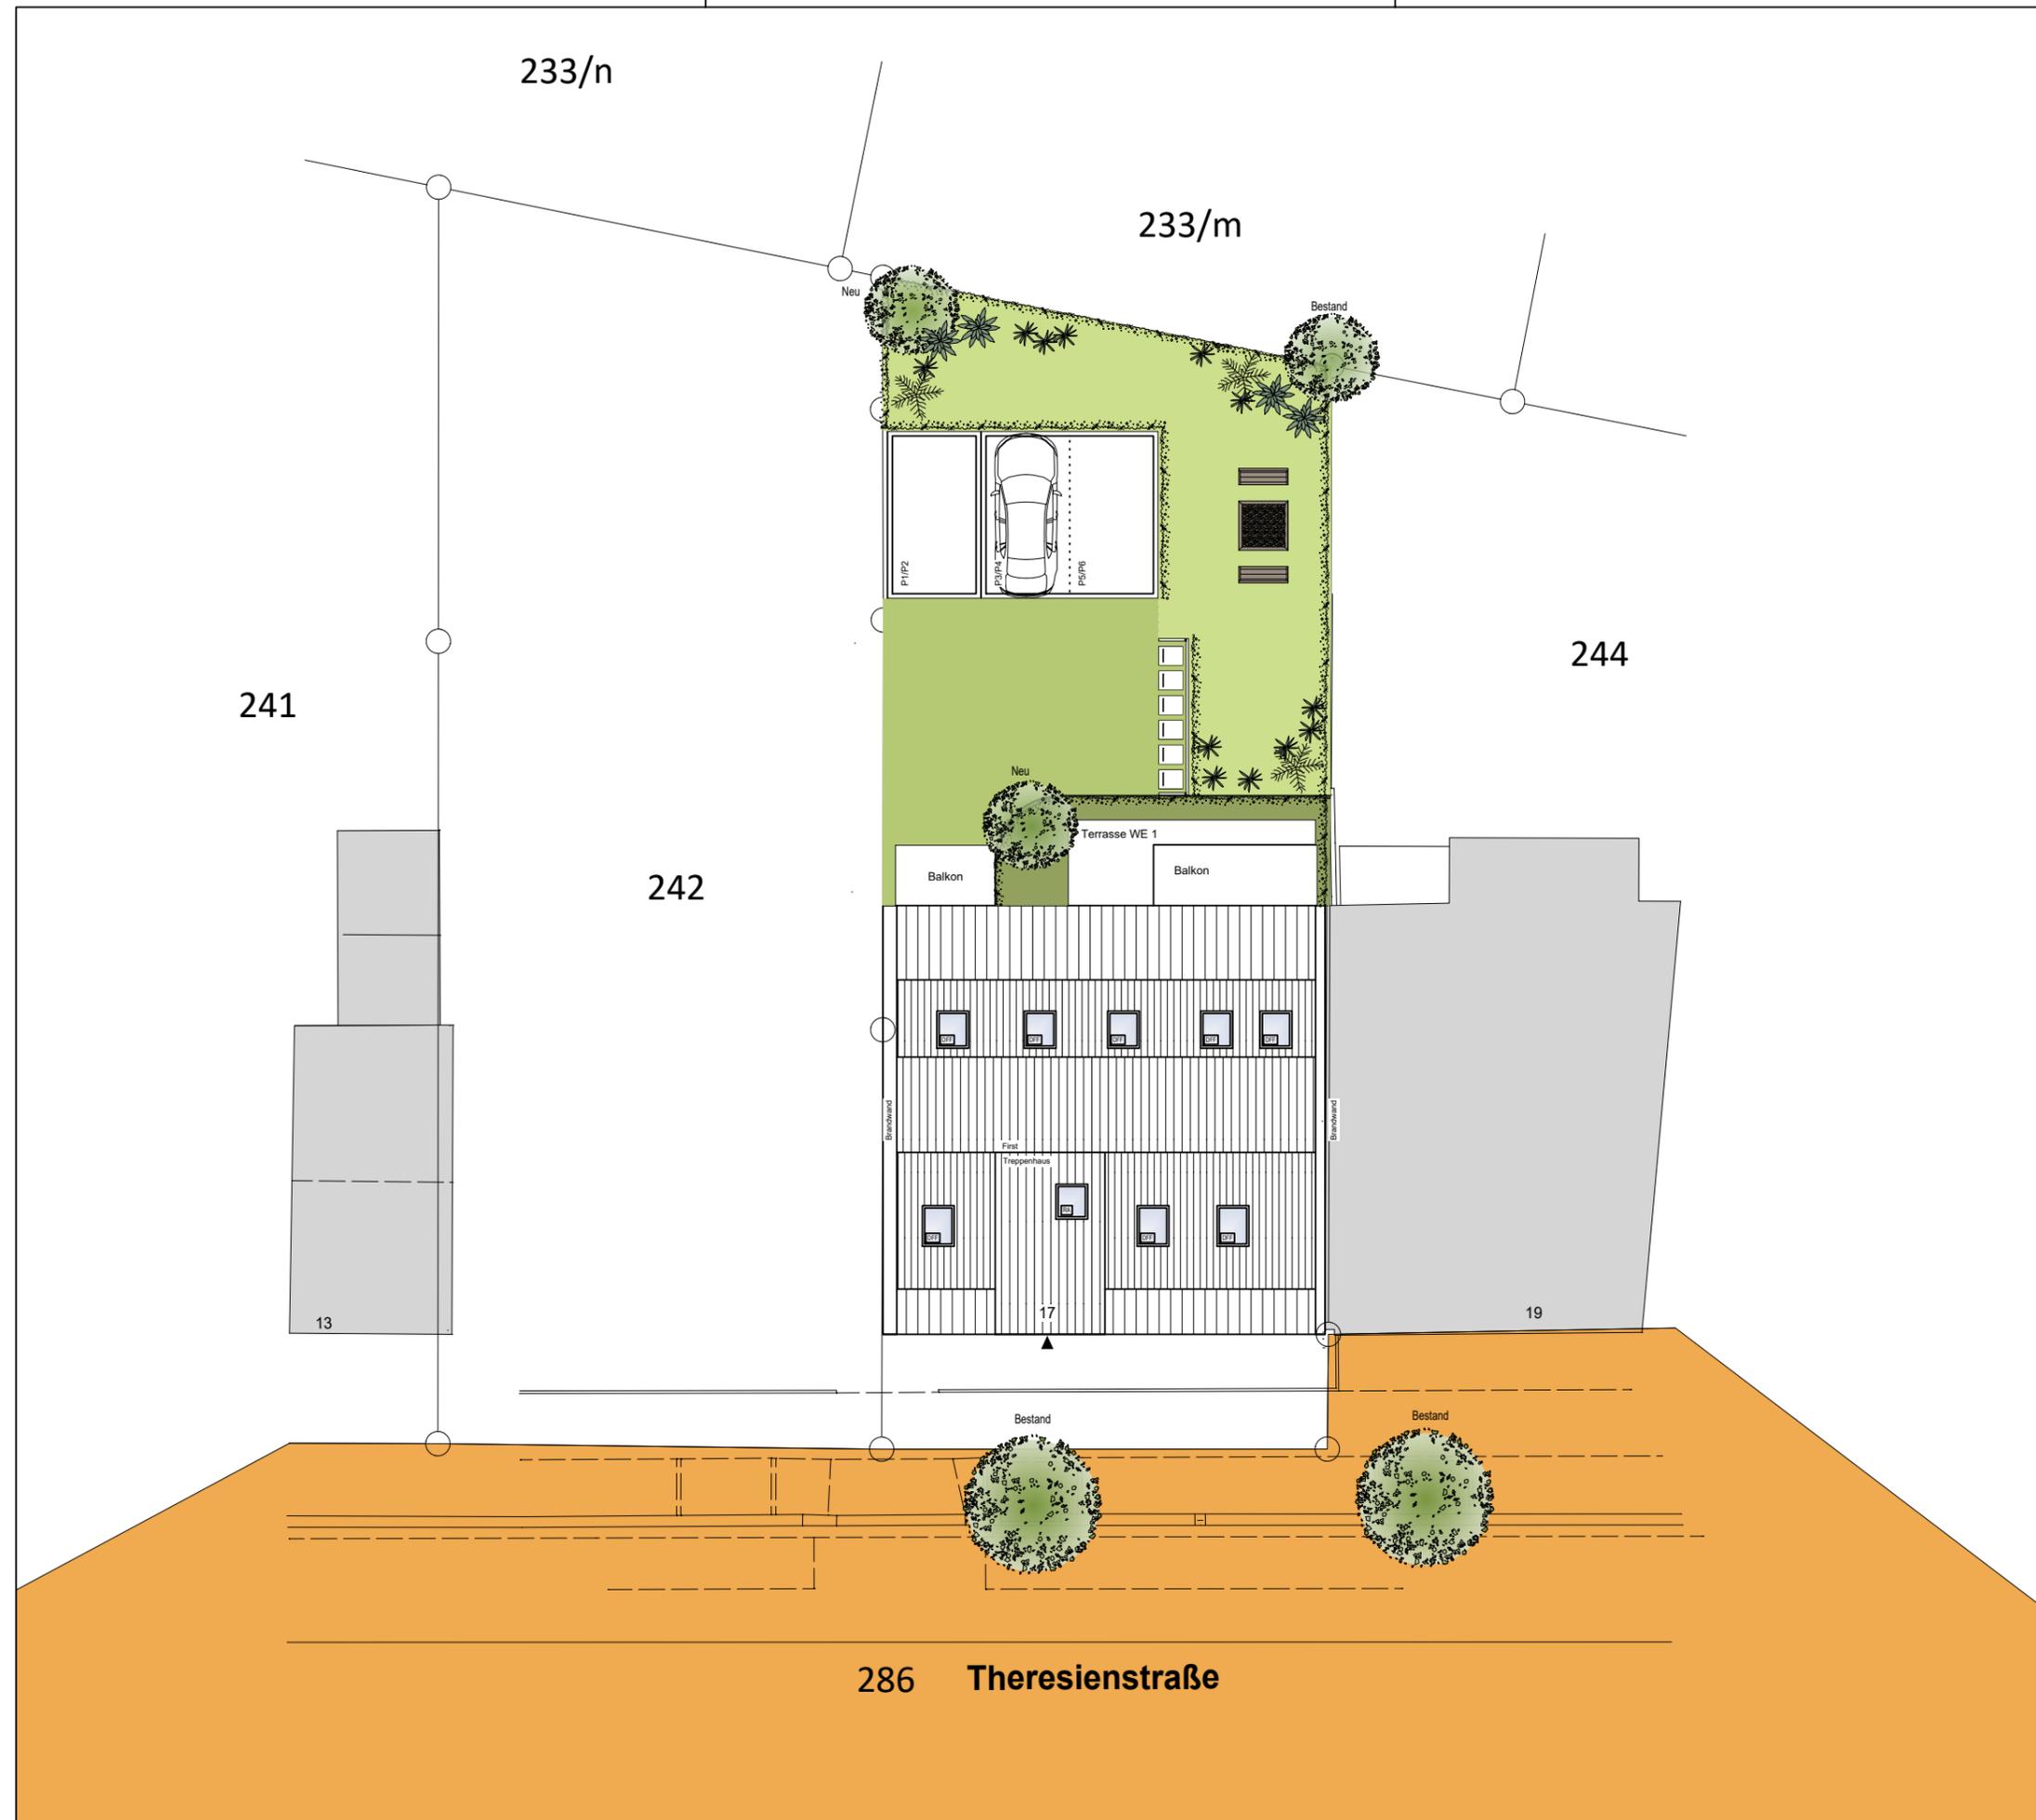

LEGENDE

DFF	Dachflächenfenster	OK	Oberkante
OL	Oberlicht	UK	Unterkante
LO	Lichtes Öffnungsmaß	BH	Brüstungshöhe
GL	Glasfläche	STG	Steigungen
RA	Rauchabzug	RH	Raumhöhe
S1	Installationsschacht	UZ	Unterzug
T30 RS	T30- Rauchschtür	WE	Wohneinheit
	Barrierefreie Erreichbarkeit	- - -	Stahlträger
	Bestand		halböffentl. Grünfläche
	Neu - Mauerwerk		teilbefestigte Grünfläche
	Abbruch		private Grünfläche
	Neu - Trockenbau		Neu - Dämmstoff



BAUHERR

Projekt-Partner GmbH & Co.KG
Kaiserstraße 68
45468 Mülheim an der Ruhr

Unterschrift Bauherr: _____ Datum: _____

ARCHITEKT

ZECH ARCHITEKTURBÜRO
Stallbaumstraße 9 Tel: 0341 4011993
04155 Leipzig E-Mail: info@architekt-zech.de

Unterschrift Architekt: _____ Datum: _____

BAUVORHABEN


Neubau eines Mehrfamilienhauses

Theresienstraße 17 in 04129 Leipzig



PLANINHALT

Planungsphase: Bauantrag
Planinhalt: Erdgeschoss
Plannummer: 003
Planindex: F
Bearbeiter: ik/sz

Bearbeitet: 26.02.2020
Datum: 27.11.2019
Maßstab: 1:100

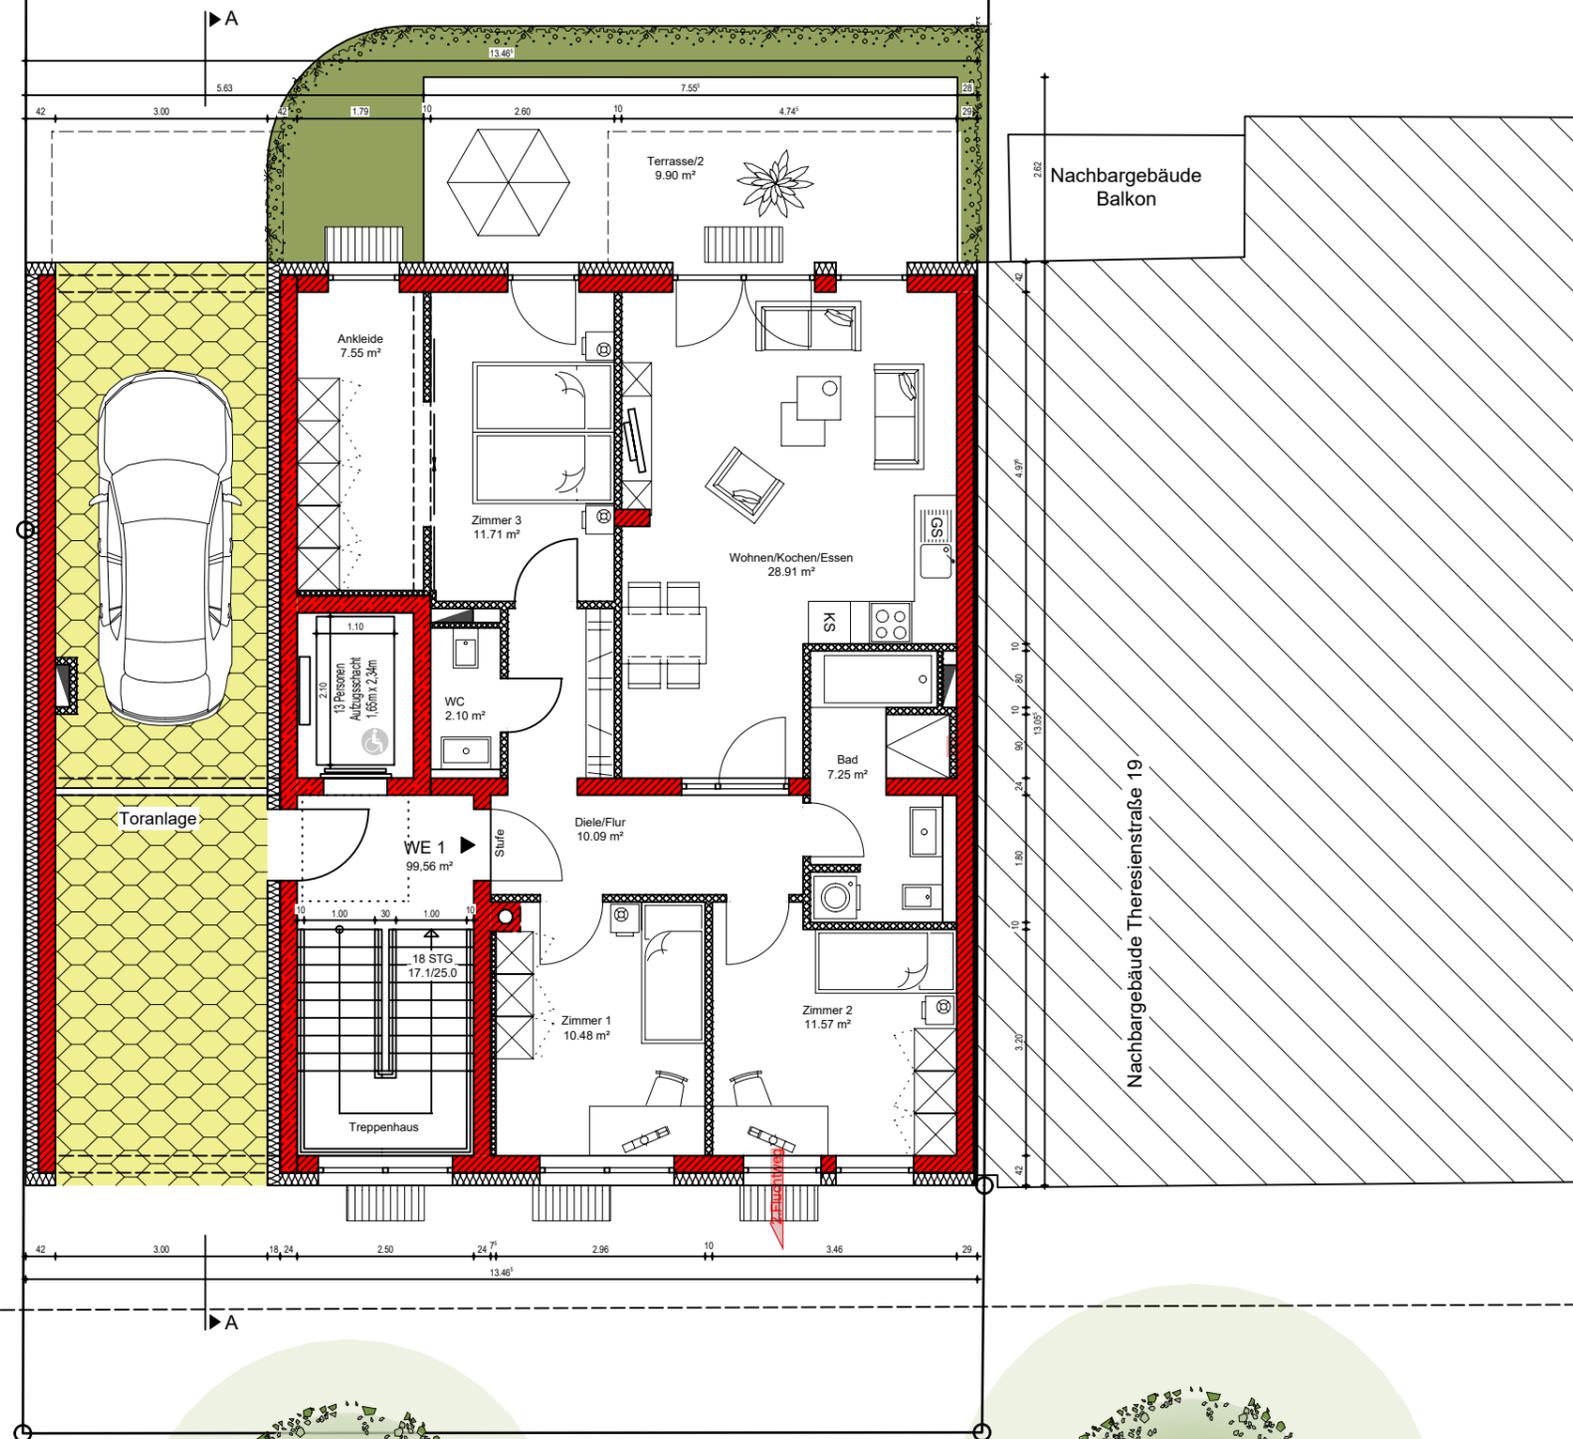

Theresienstraße

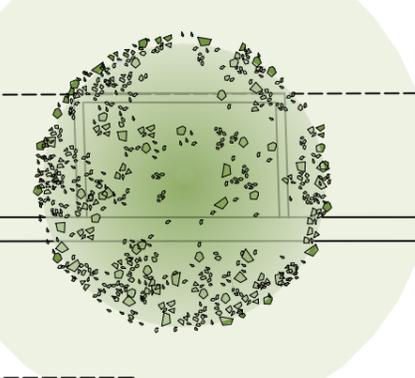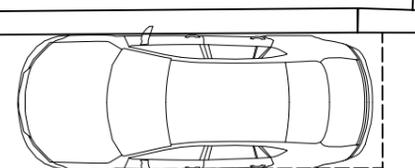

LEGENDE

	Dachflächenfenster		Oberkante
	Oberlicht		Unterkante
	Lichtes Öffnungsmaß		Brüstunghöhe
	Glasfläche		Steigungen
	Rauchabzug		Raumhöhe
	Installationsschacht		Unterzug
	T30- Rauchschtür		Wohneinheit
	Barrierefreie Erreichbarkeit		Stahlträger
	Bestand		halböffentl. Grünfläche
	Neu - Mauerwerk		teilbefestigte Grünfläche
	Abbruch		private Grünfläche
	Neu - Trockenbau		Neu - Dämmstoff



BAUHERR

Projekt-Partner GmbH & Co.KG
Kaiserstraße 68
45468 Mühlheim an der Ruhr

Unterschrift Bauherr:

Datum:

ARCHITEKT

ZECH ARCHITEKTURBÜRO
Stallbaumstraße 9 Tel: 0341 4011993
04155 Leipzig E-Mail: info@architekt-zech.de

Unterschrift Architekt:

Datum:

BAUVORHABEN


Neubau eines Mehrfamilienhauses

Theresienstraße 17 in 04129 Leipzig

PLANINHALT

Planungsphase: Bauantrag
Planinhalt: 1. Obergeschoss
Plannummer: 004
Planindex: F
Bearbeiter: ik/sz

Bearbeitet: 26.02.2020
Datum: 27.11.2019
Maßstab: 1:100

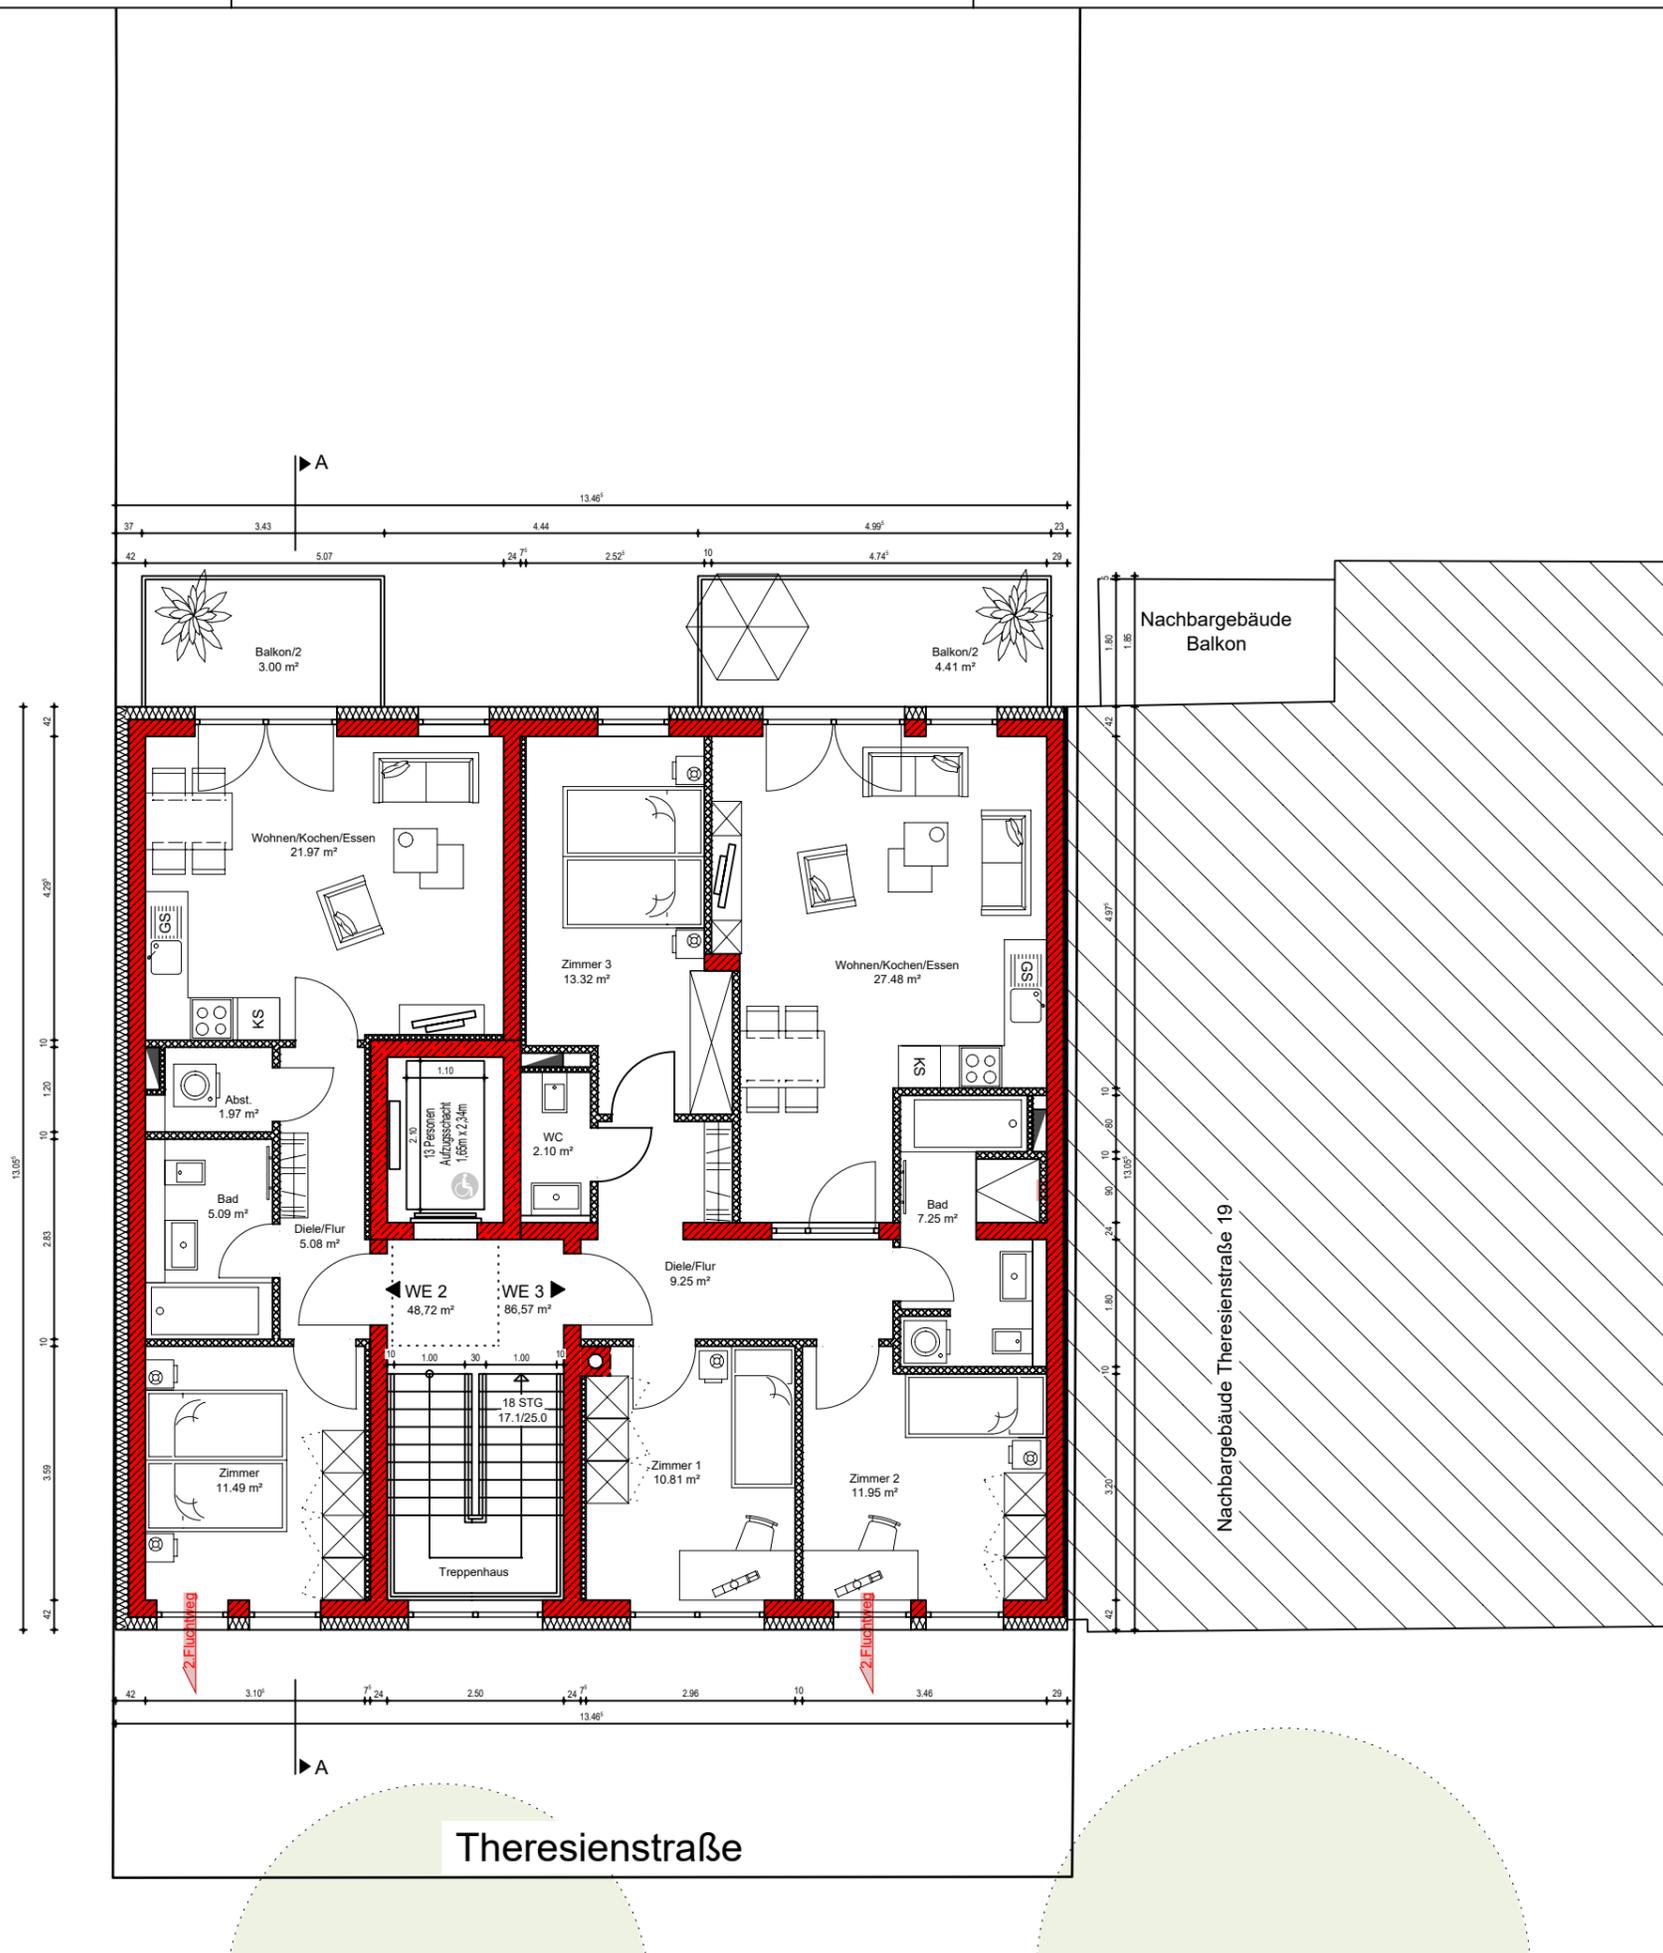

LEGENDE

DFF	Dachflächenfenster	OK	Oberkante
OL	Oberlicht	UK	Unterkante
LO	Lichtes Öffnungsmaß	BH	Brüstungshöhe
GL	Glasfläche	STG	Steigungen
RA	Rauchabzug	RH	Raumhöhe
S1	Installationsschacht	UZ	Unterzug
T30 RS	T30- Rauchschtür	WE	Wohnheit
	Barrierefreie Erreichbarkeit	- - -	Stahlträger
	Bestand		halböffentl. Grünfläche
	Neu - Mauerwerk		teilbefestigte Grünfläche
	Abbruch		private Grünfläche
	Neu - Trockenbau		Neu - Dämmstoff



BAUHERR

Projekt-Partner GmbH & Co.KG
Kaiserstraße 68
45468 Mühlheim an der Ruhr

Unterschrift Bauherr:

Datum:

ARCHITEKT

ZECH ARCHITEKTURBÜRO
Stallbaumstraße 9 Tel: 0341 4011993
04155 Leipzig E-Mail: info@architekt-zech.de

Unterschrift Architekt:

Datum:

BAUVORHABEN

Neubau eines Mehrfamilienhauses

Theresienstraße 17 in 04129 Leipzig


PLANINHALT

Planungsphase: Bauantrag
Planinhalt: 2. Obergeschoss
Plannummer: 005
Planindex: F
Bearbeiter: ik/sz

Bearbeitet: 26.02.2020
Datum: 27.11.2019
Maßstab: 1:100

LEGENDE

DFF	Dachflächenfenster	OK	Oberkante
OL	Oberlicht	UK	Unterkante
LO	Lichtes Öffnungsmaß	BH	Brüstunghöhe
GL	Glasfläche	STG	Steigungen
RA	Rauchabzug	RH	Raumhöhe
S1	Installationsschacht	UZ	Unterzug
T30 RS	T30- Rauchschtür	WE	Wohnheit
	Barrierefreie Erreichbarkeit	- - -	Stahlträger
	Bestand		halböffentl. Grünfläche
	Neu - Mauerwerk		teilbefestigte Grünfläche
	Abbruch		private Grünfläche
	Neu - Trockenbau		Neu - Dämmstoff

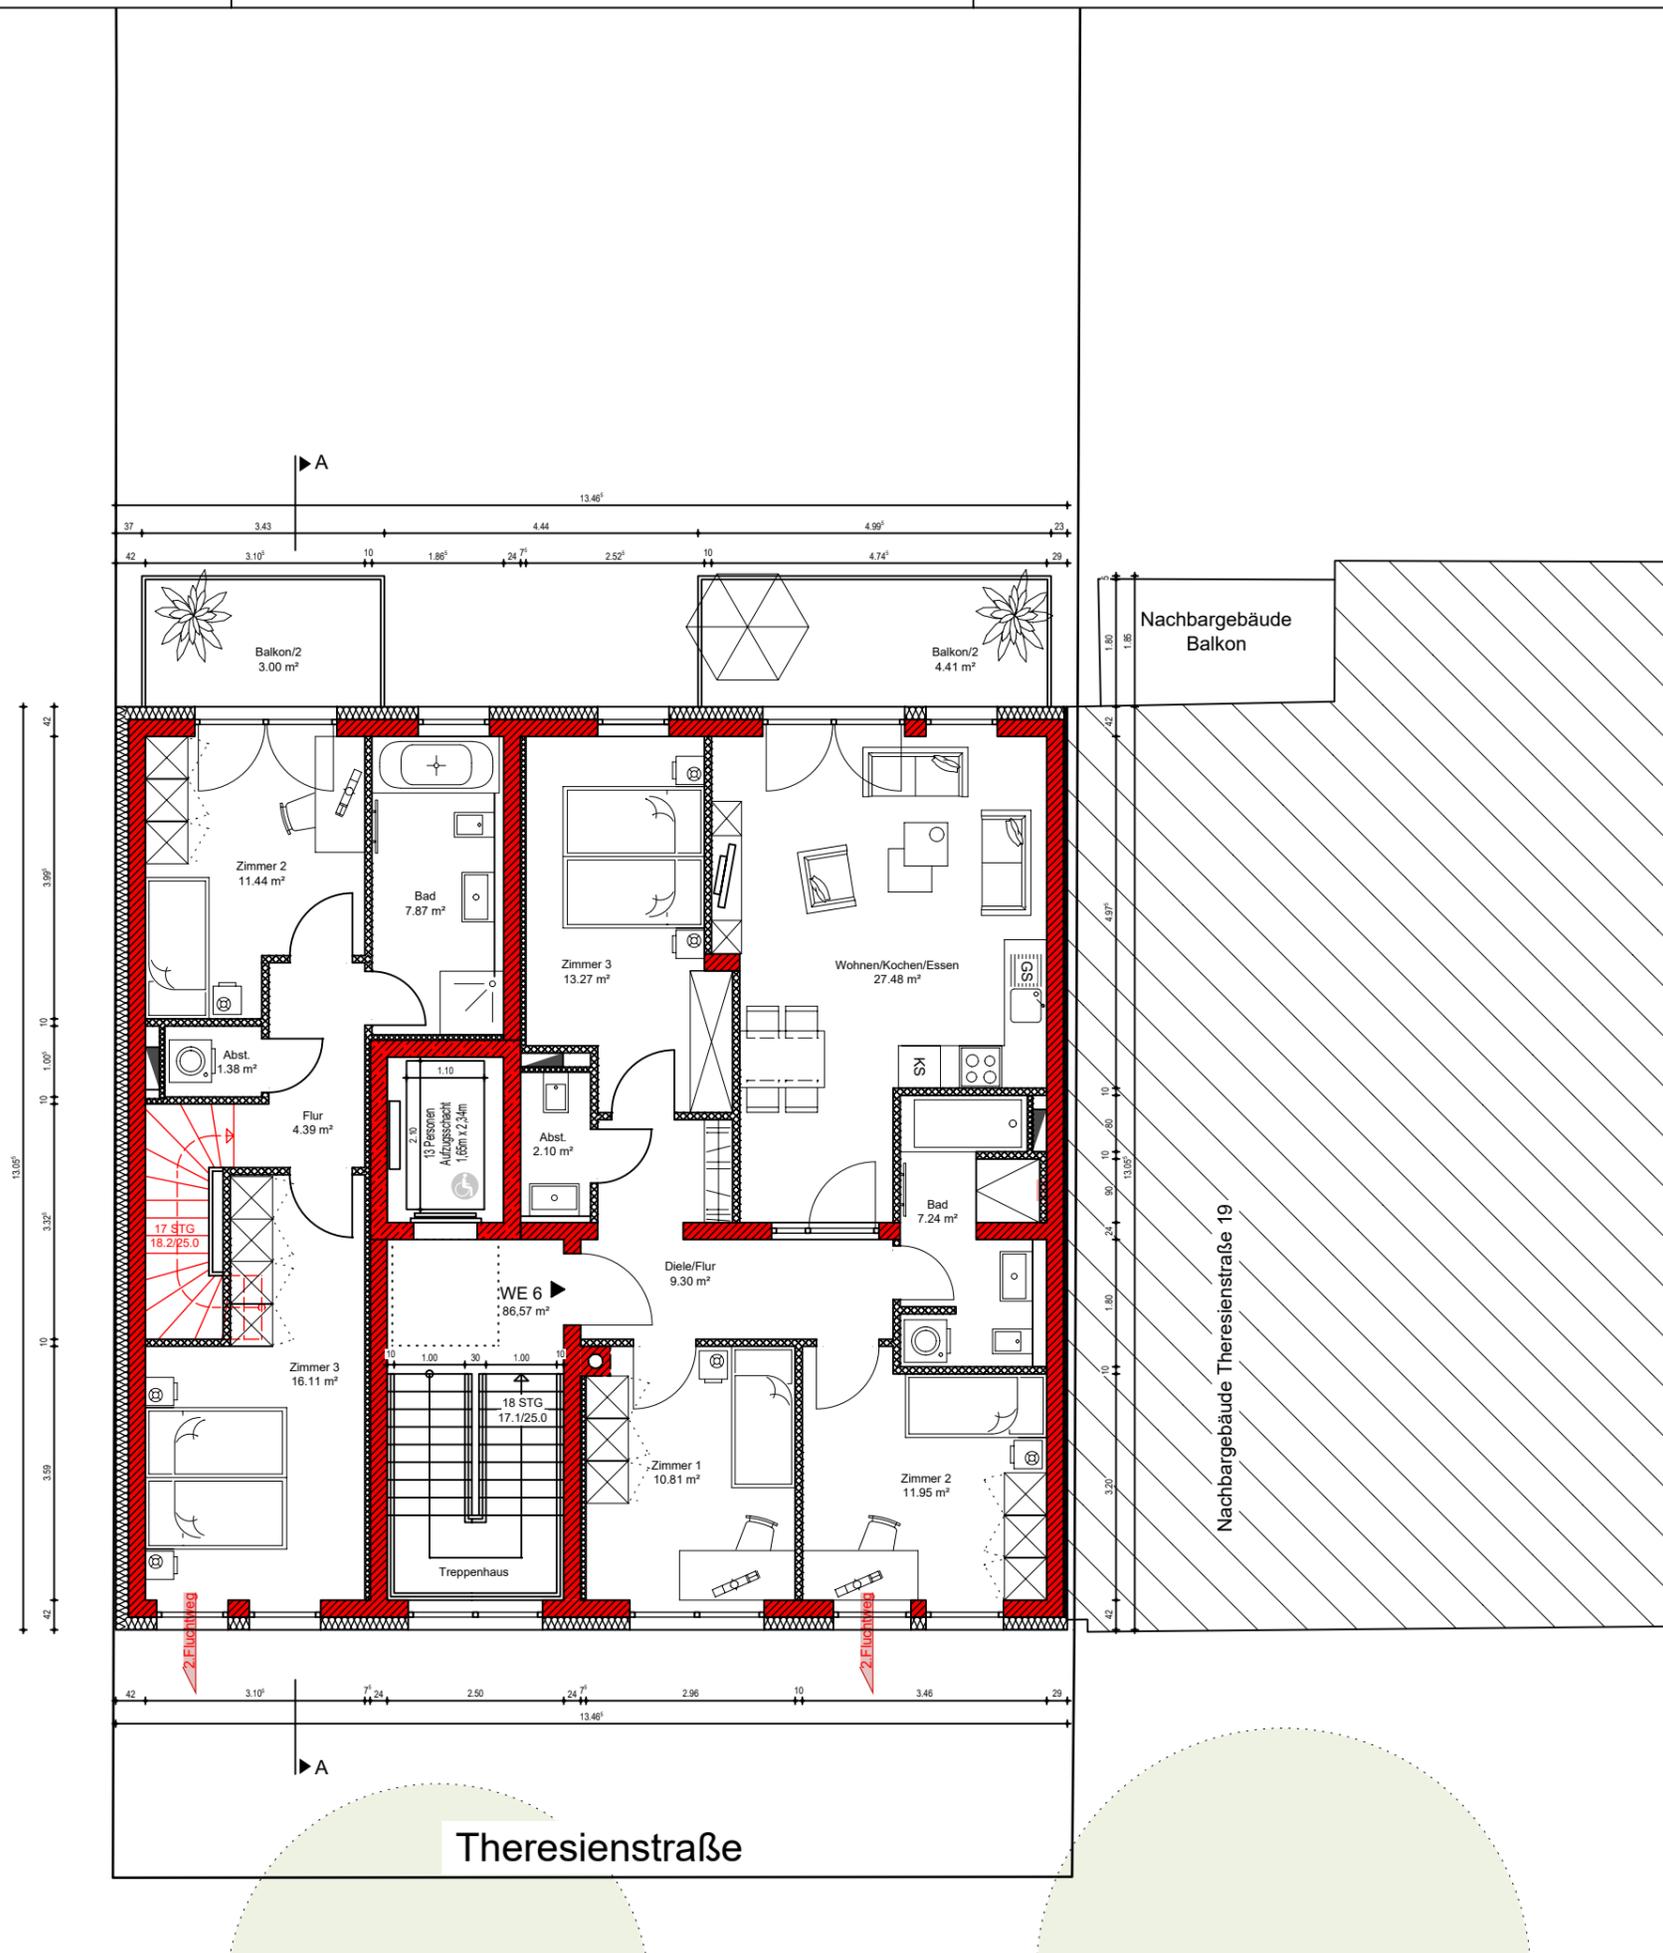

BAUHERR

Projekt-Partner GmbH & Co.KG
Kaiserstraße 68
45468 Mühlheim an der Ruhr

Unterschrift Bauherr:

Datum:

ARCHITEKT

ZECH ARCHITEKTURBÜRO
Stallbaumstraße 9 Tel: 0341 4011993
04155 Leipzig E-Mail: info@architekt-zech.de

Unterschrift Architekt:

Datum:

BAUVORHABEN

Neubau eines Mehrfamilienhauses

Theresienstraße 17 in 04129 Leipzig


PLANINHALT

Planungsphase: Bauantrag
Planinhalt: 3. Obergeschoss
Plannummer: 006
Planindex: F
Bearbeiter: ik/sz

Bearbeitet: 26.02.2020
Datum: 27.11.2019
Maßstab: 1:100

LEGENDE

DFF	Dachflächenfenster	OK	Oberkante
OL	Oberlicht	UK	Unterkante
LO	Lichtes Öffnungsmaß	BH	Brüstungshöhe
GL	Glasfläche	STG	Steigungen
RA	Rauchabzug	RH	Raumhöhe
S1	Installationsschacht	UZ	Unterzug
T30 RS	T30- Rauchschtür	WE	Wohninheit
	Barrierefreie Erreichbarkeit	- - -	Stahlträger
	Bestand		halböffentl. Grünfläche
	Neu - Mauerwerk		teilbefestigte Grünfläche
	Abbruch		private Grünfläche
	Neu - Trockenbau		Neu - Dämmstoff
	Bewegungsflächen Barrierefreiheit		

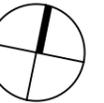

BAUHERR

Projekt-Partner GmbH & Co.KG
Kaiserstraße 68
45468 Mühlheim an der Ruhr

Unterschrift Bauherr:

Datum:

ARCHITEKT

ZECH ARCHITEKTURBÜRO
Stallbaumstraße 9 Tel: 0341 4011993
04155 Leipzig E-Mail: info@architekt-zech.de

Unterschrift Architekt:

Datum:

BAUVORHABEN


Neubau eines Mehrfamilienhauses

Theresienstraße 17 in 04129 Leipzig

PLANINHALT

Planungsphase: Bauantrag
Planinhalt: 4. Obergeschoss
Plannummer: 007
Planindex: F
Bearbeiter: ik/sz

Bearbeitet: 26.02.2020
Datum: 27.11.2019
Maßstab: 1:100

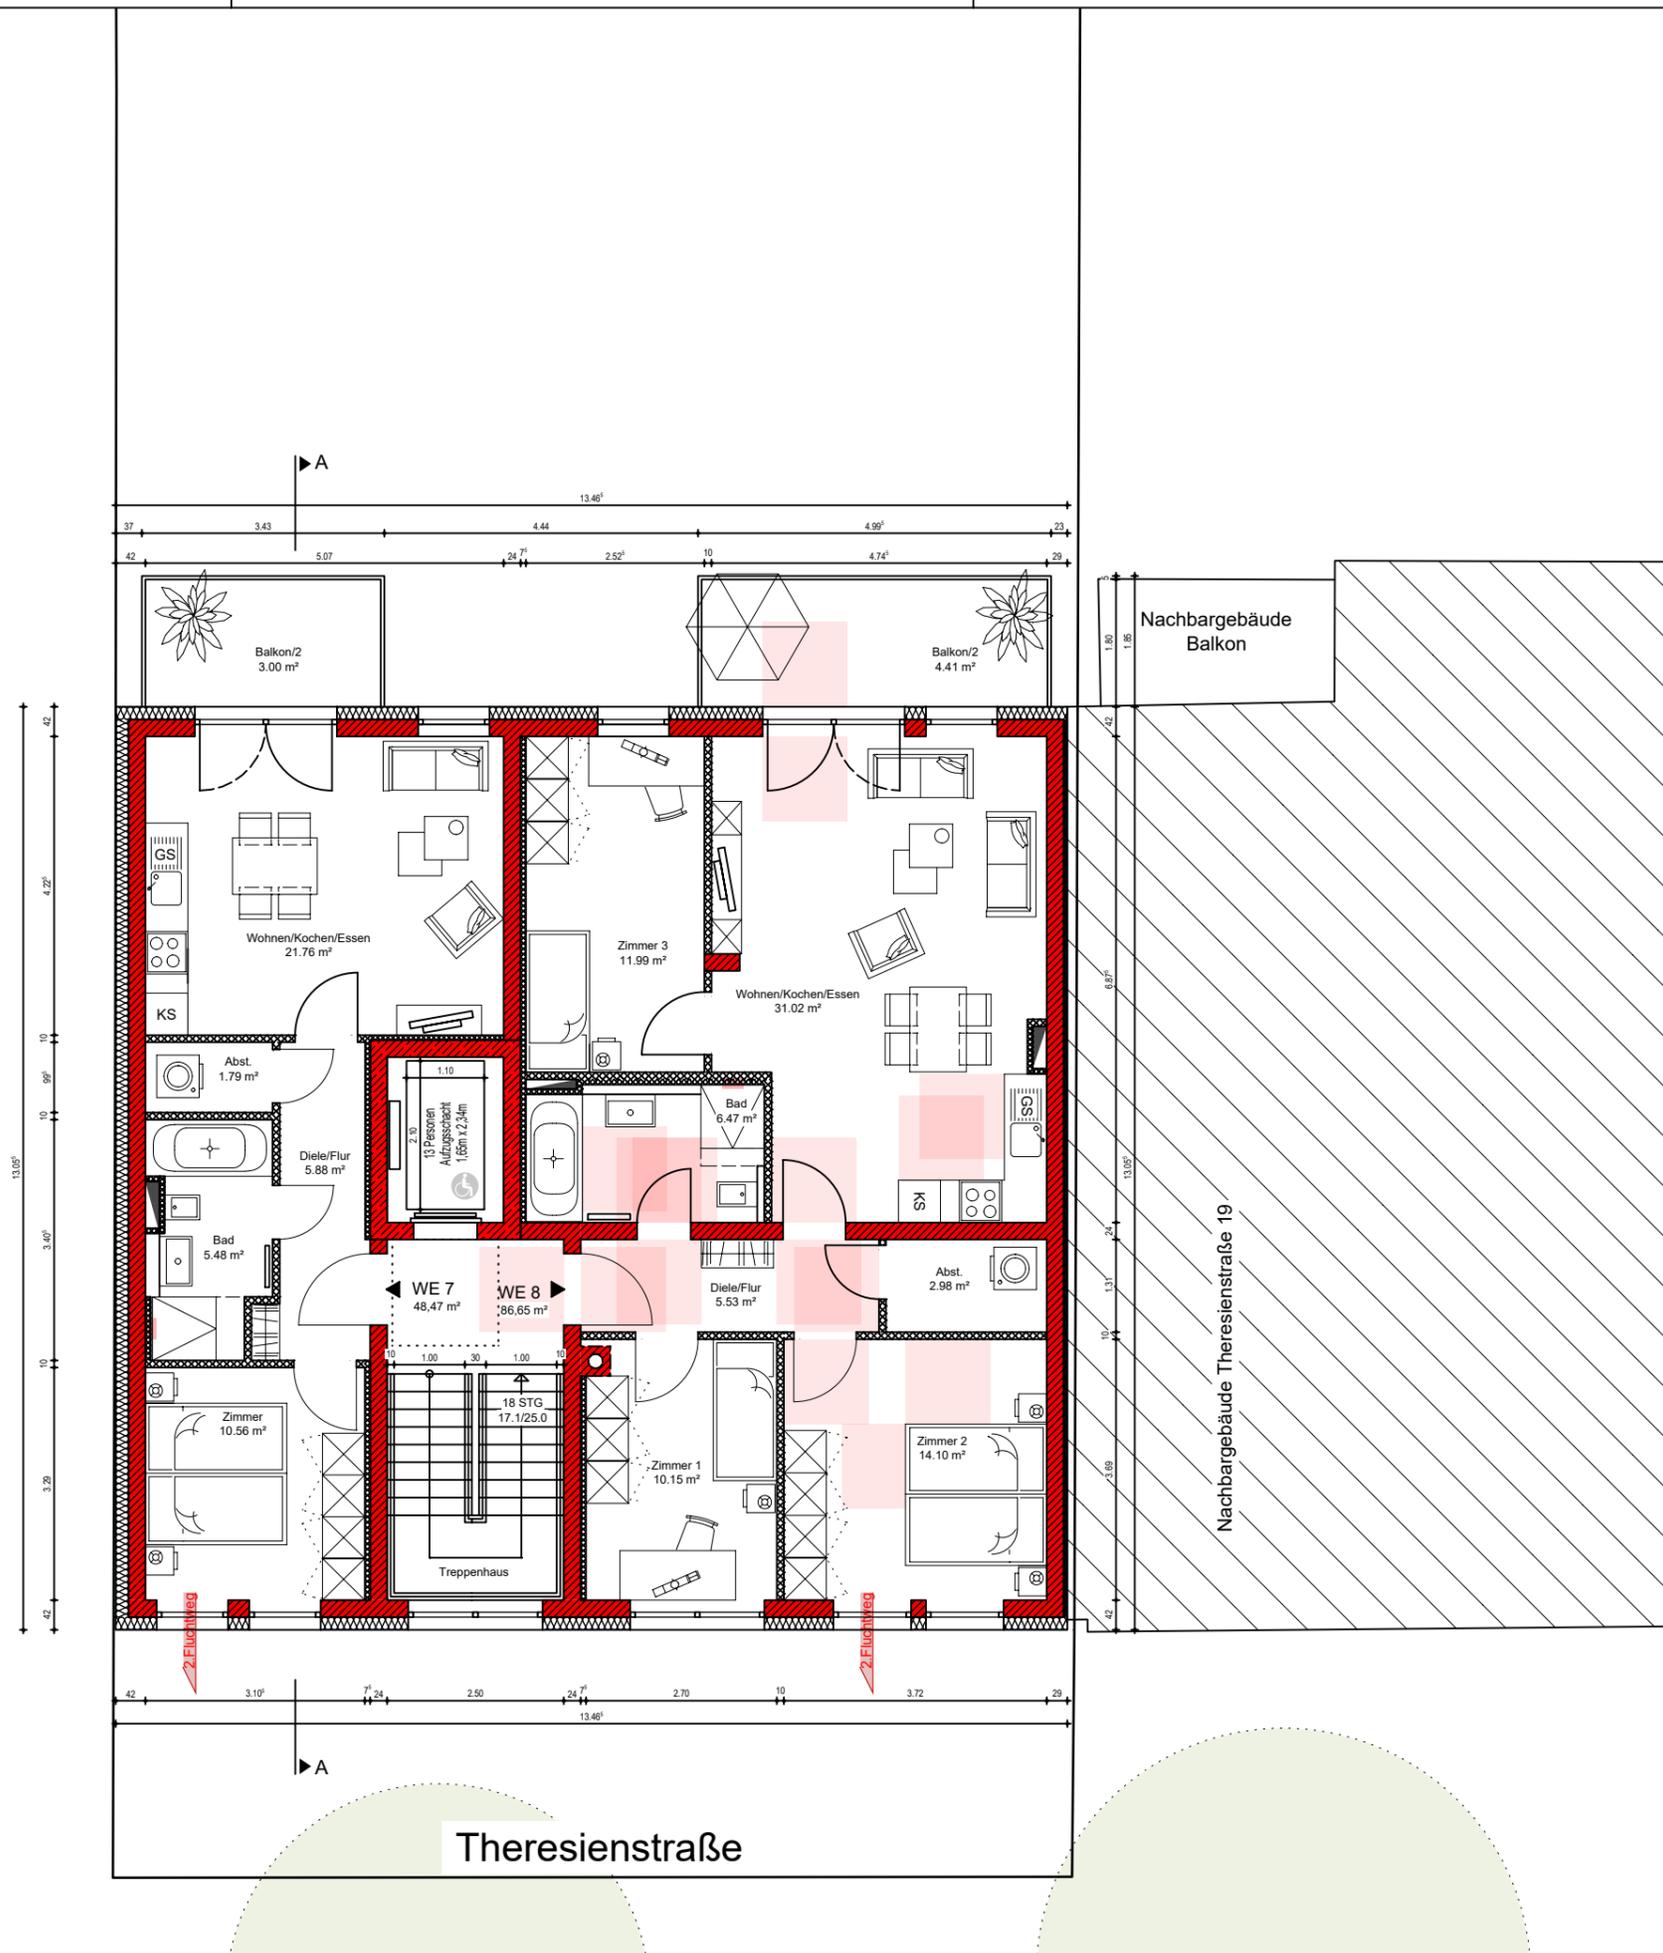

LEGENDE

DF	Dachflächenfenster	OK	Oberkante
OL	Oberlicht	UK	Unterkante
LO	Lichtes Öffnungsmaß	BH	Brüstungshöhe
GL	Glasfläche	STG	Steigungen
RA	Rauchabzug	RH	Raumhöhe
S1	Installationsschacht	UZ	Unterzug
T30 RS	T30- Rauchschtür	WE	Wohneinheit
	Barrierefreie Erreichbarkeit		Stahlträger
	Bestand		halböffentl. Grünfläche
	Neu - Mauerwerk		teilbefestigte Grünfläche
	Abbruch		private Grünfläche
	Neu - Trockenbau		Neu - Dämmstoff



BAUHERR

Projekt-Partner GmbH & Co.KG
Kaiserstraße 68
45468 Mühlheim an der Ruhr

Unterschrift Bauherr:

Datum:

ARCHITEKT

ZECH ARCHITEKTURBÜRO
Stallbaumstraße 9 Tel: 0341 4011993
04155 Leipzig E-Mail: info@architekt-zech.de

Unterschrift Architekt:

Datum:

BAUVORHABEN


Neubau eines Mehrfamilienhauses

Theresienstraße 17 in 04129 Leipzig

PLANINHALT

Planungsphase: Bauantrag
Planinhalt: Dachgeschoss
Plannummer: 008
Planindex: F
Bearbeiter: ik/sz

Bearbeitet: 26.02.2020
Datum: 27.11.2019
Maßstab: 1:100

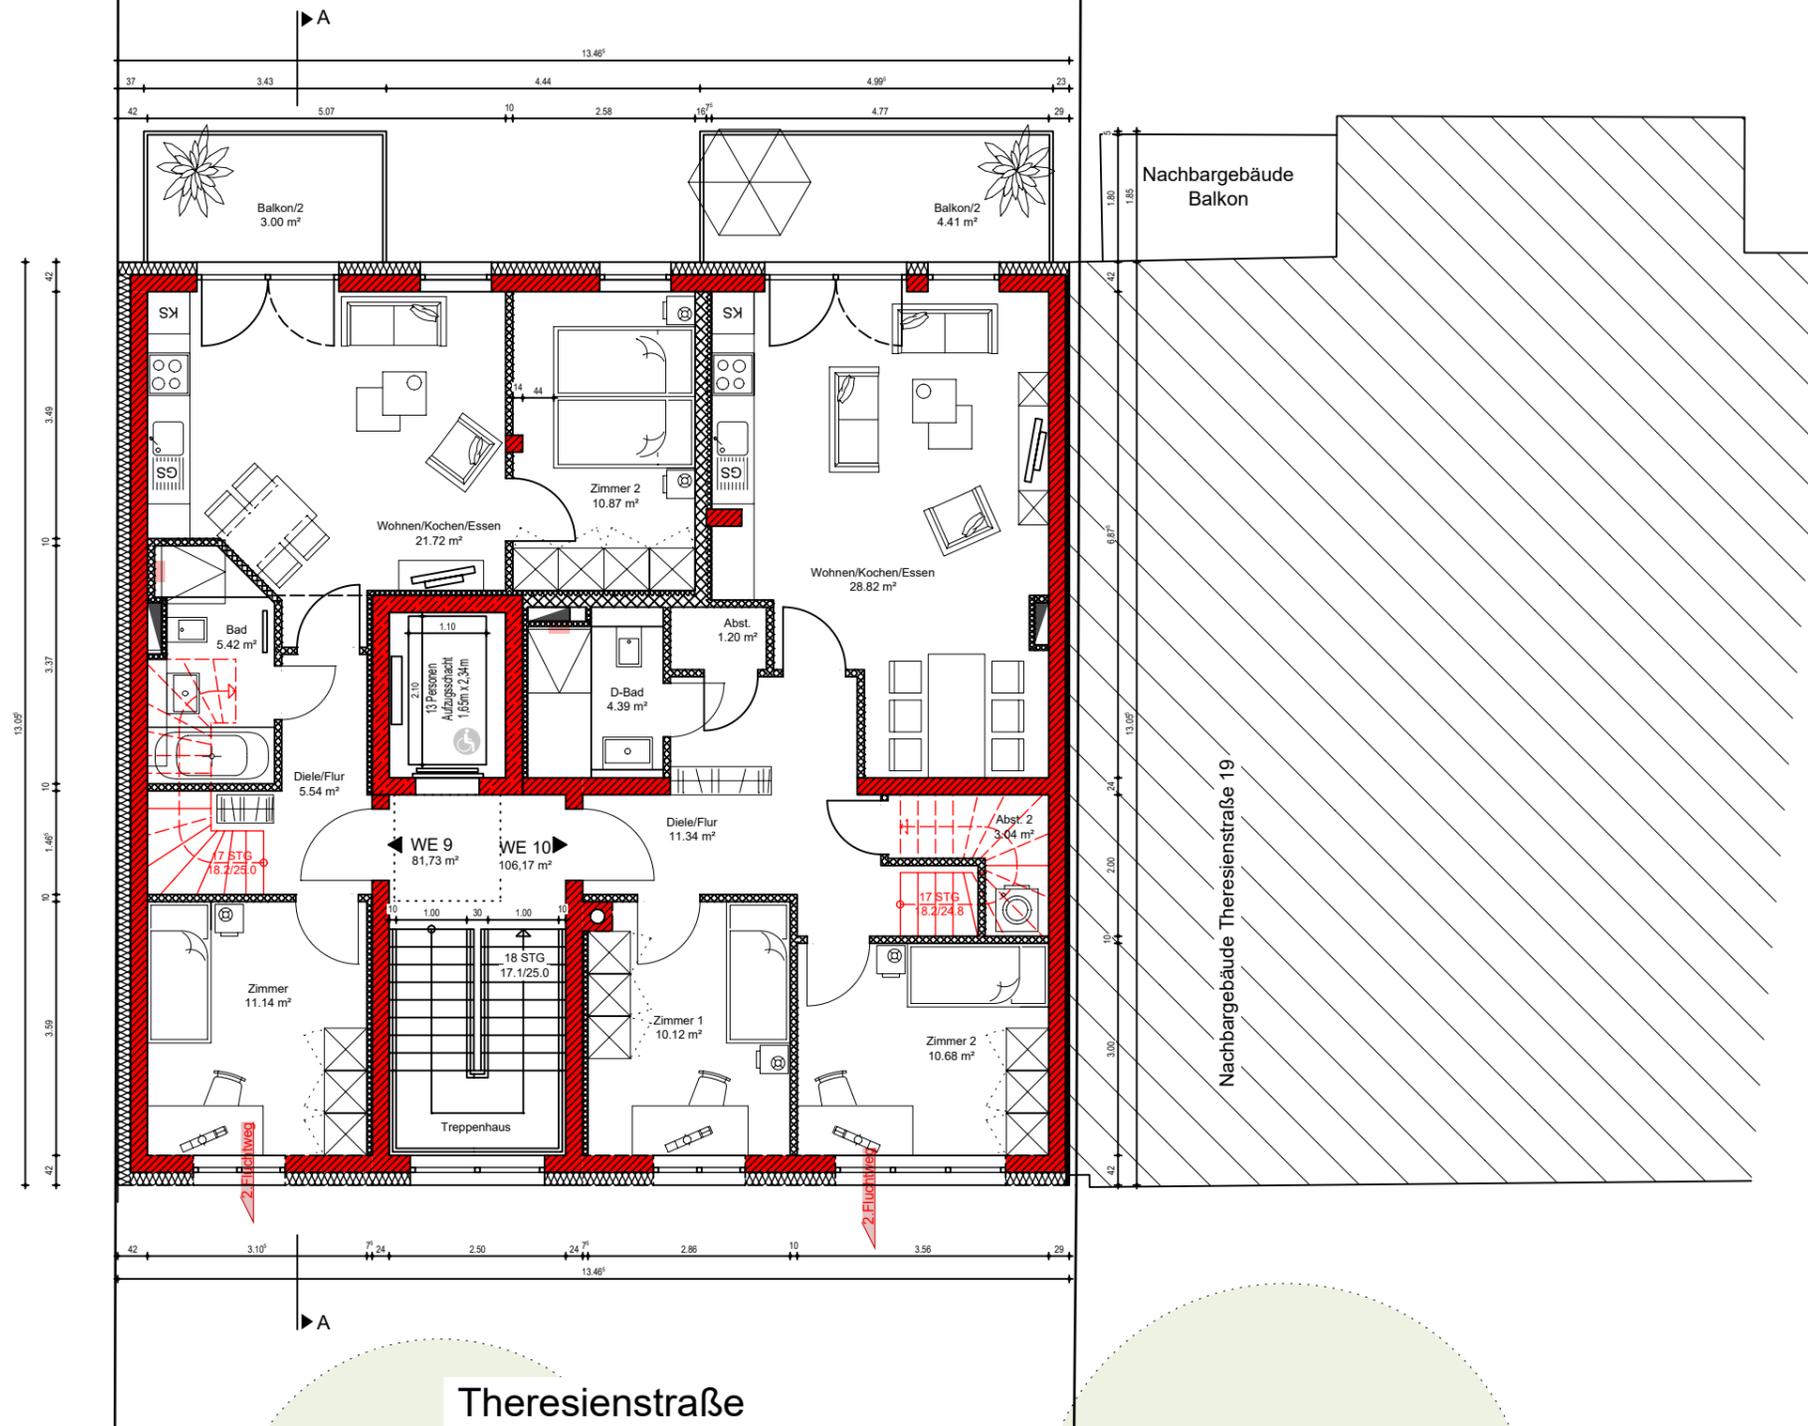

Theresienstraße