



BAUHERR
Projekt Partner GmbH & Co. KG
Kaiserstraße 68 T 0208 69676970
45468 Mülheim/Ruhr M info@projekt-partner-service.de


ARCHITEKT
ZECH ARCHITEKTURBÜRO
Stallbaumstraße 9 T 0341 4011993
04155 Leipzig M info@architekt-zech.de

BAUVORHABEN
Neubau von 6 Reihenhäuser
Unterer Harthweg 19 bis 29
04442 Zwenkau


GENEHMIGUNGSPLANUNG

PLANINHALT
Schnitte B-B & D-D

M 1:100
GEZ BLATT 297 x 914
SL
DATUM 30/04/2021

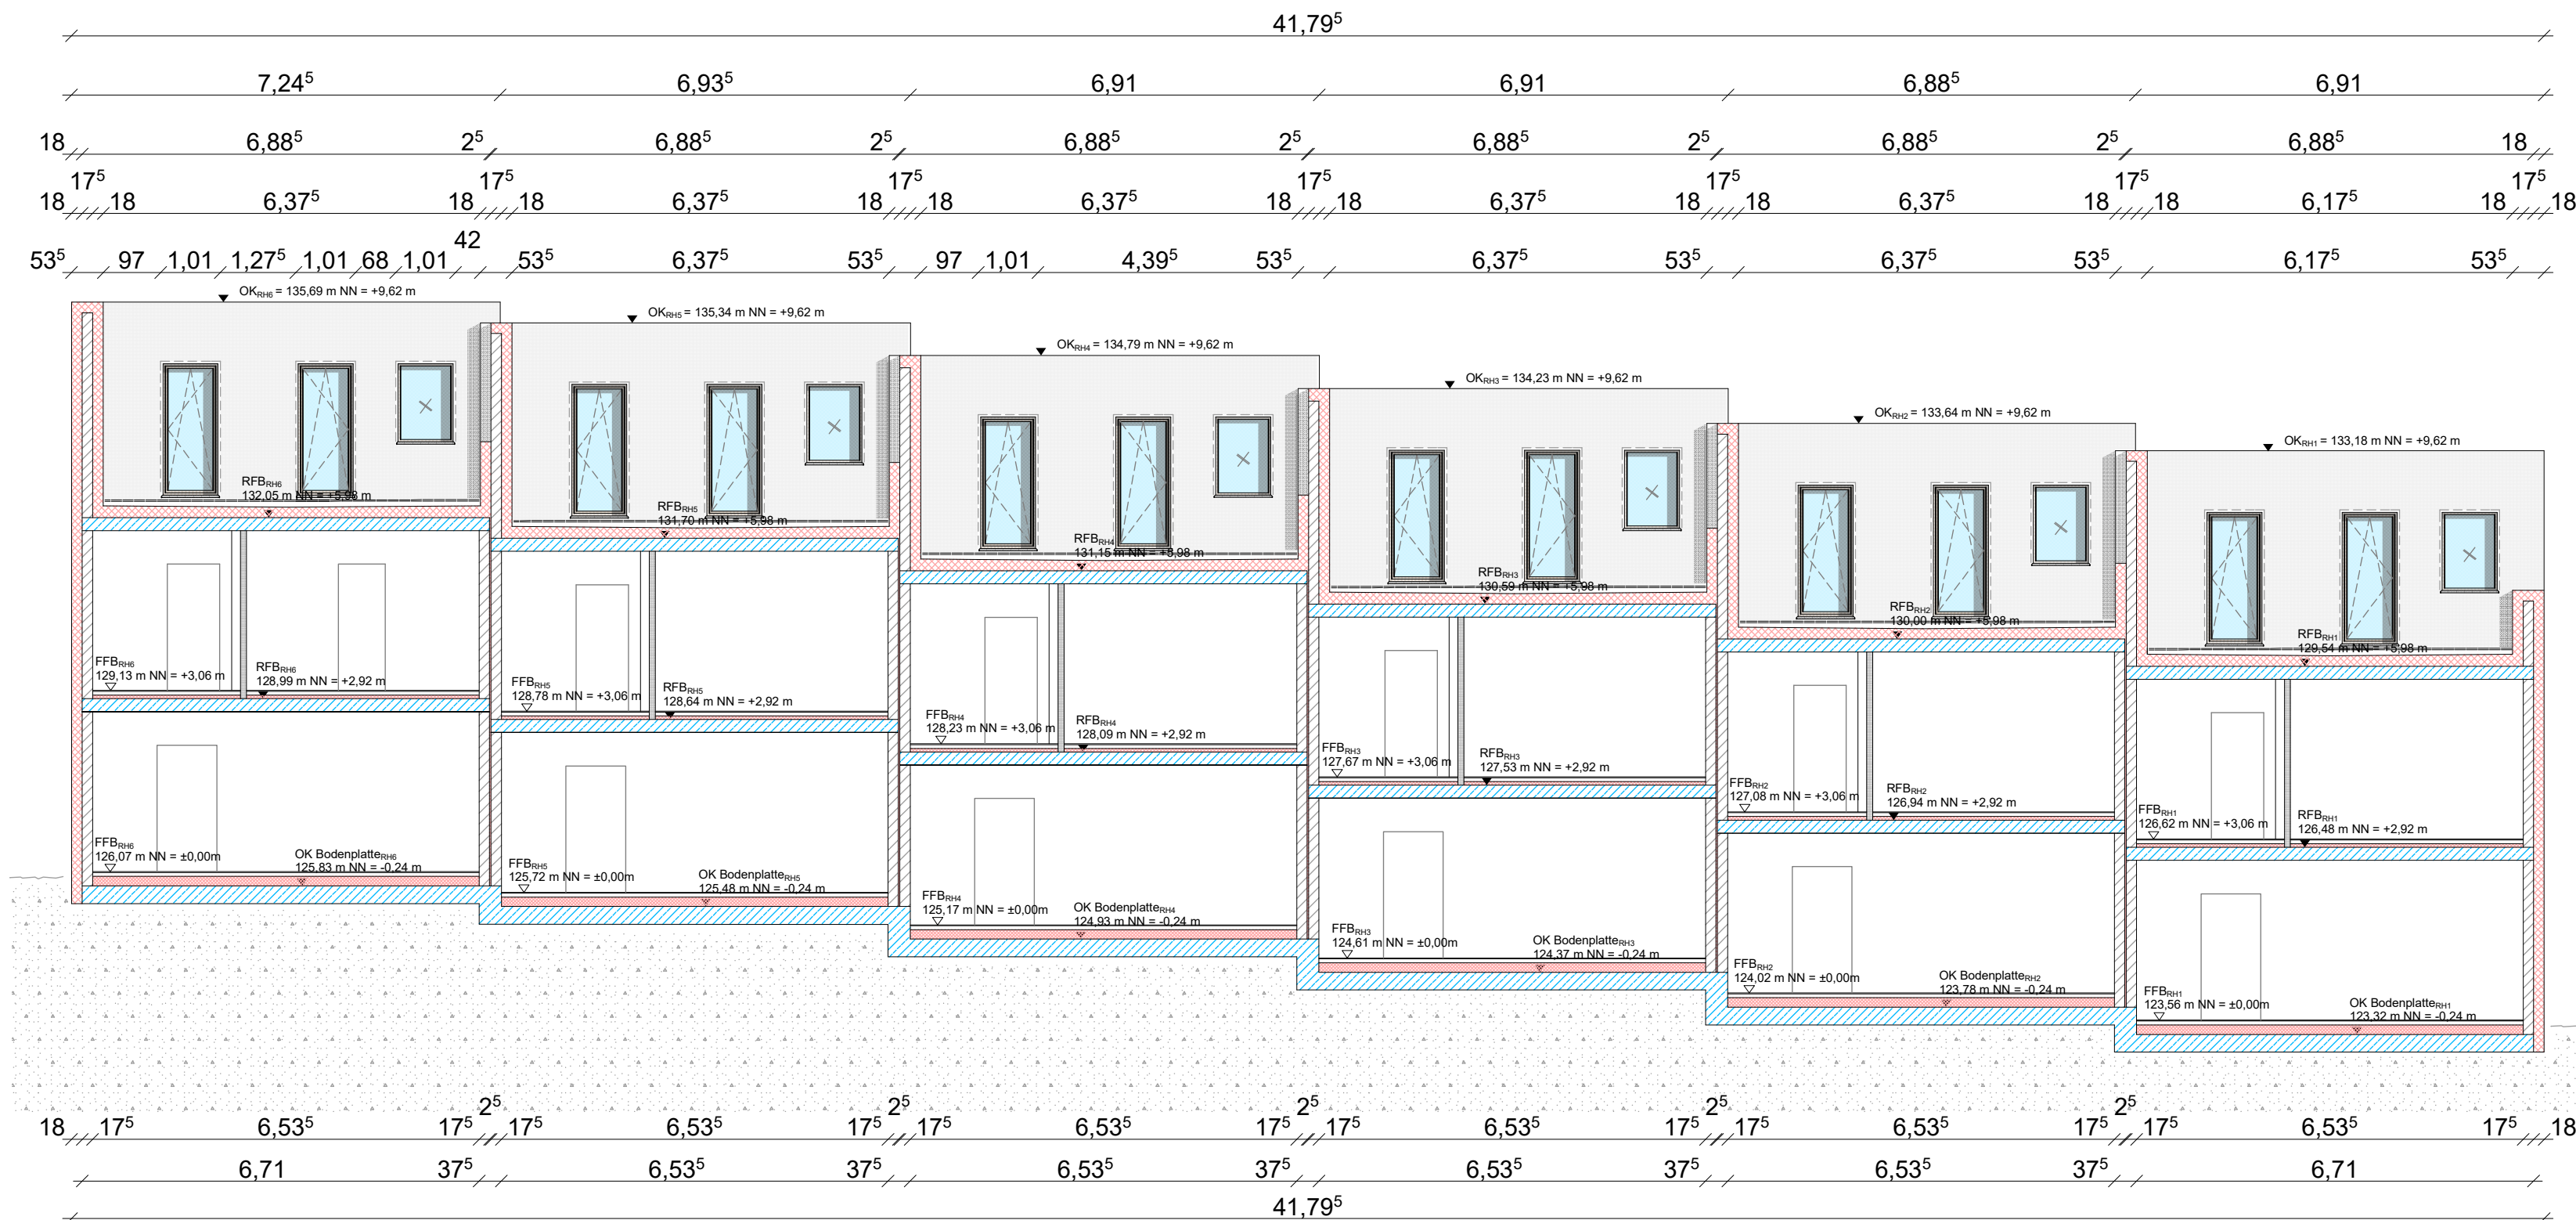

Schnitt B-B

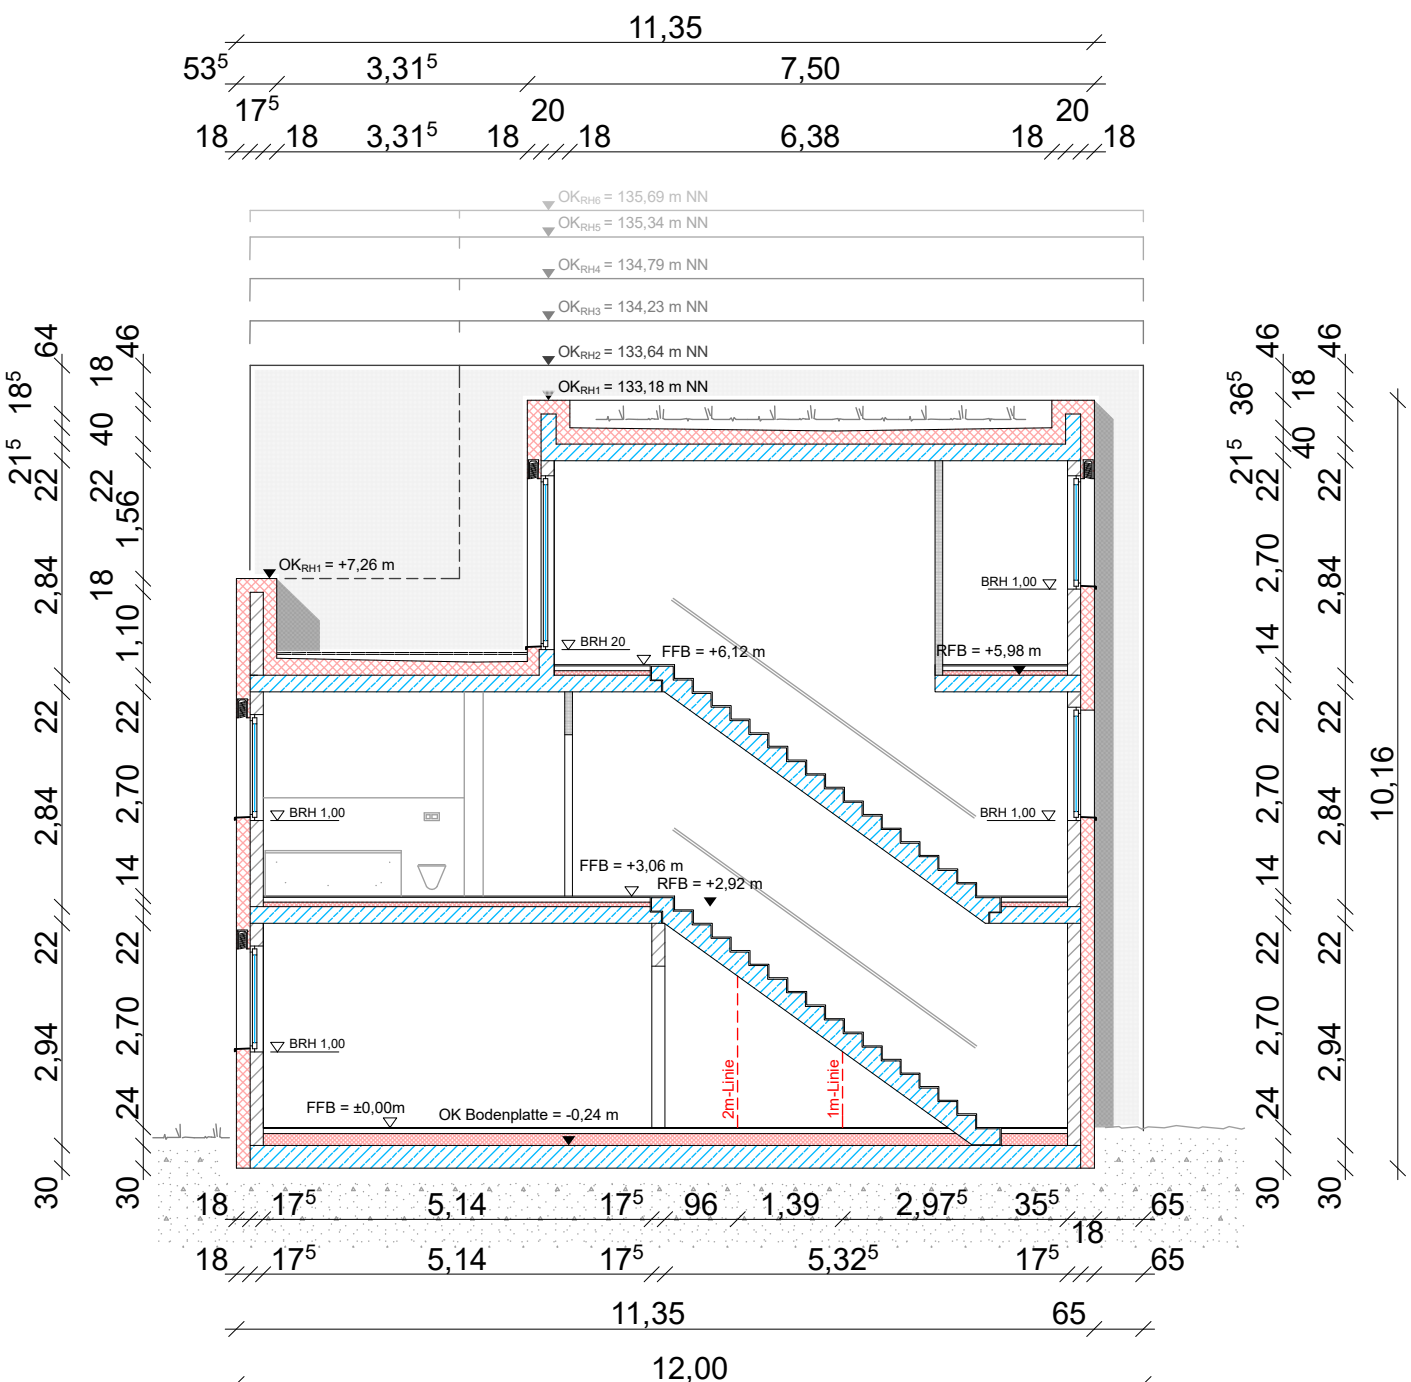

Schnitt D-D