


ZECH'S

ARCHITEKTURBÜRO

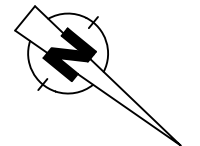

BAUHERR

Projekt Partner GmbH & Co.KG
Kaiserstraße 68 45468 Mülheim a.d. Ruhr

Unterschrift Bauherr:

Datum:

ARCHITEKT

ZECH'S ARCHITEKTURBÜRO
Stallbaumstraße 9 04155 Leipzig
Tel: 0341-40 11 993 Fax: 0341-40 11 996

Unterschrift Architekt:

Datum:

BAUVORHABEN

Sanierung und Grundrissänderung eines
Mehrfamilienhauses


Wiebelstraße 7
04315 Leipzig

PLANINHALT

PLANSTADIUM: Entwurf

DARSTELLUNG: 2.Obergeschoss

BEARB: ch MASST: 100 DATUM: 23.03.15
PLANNR. 005

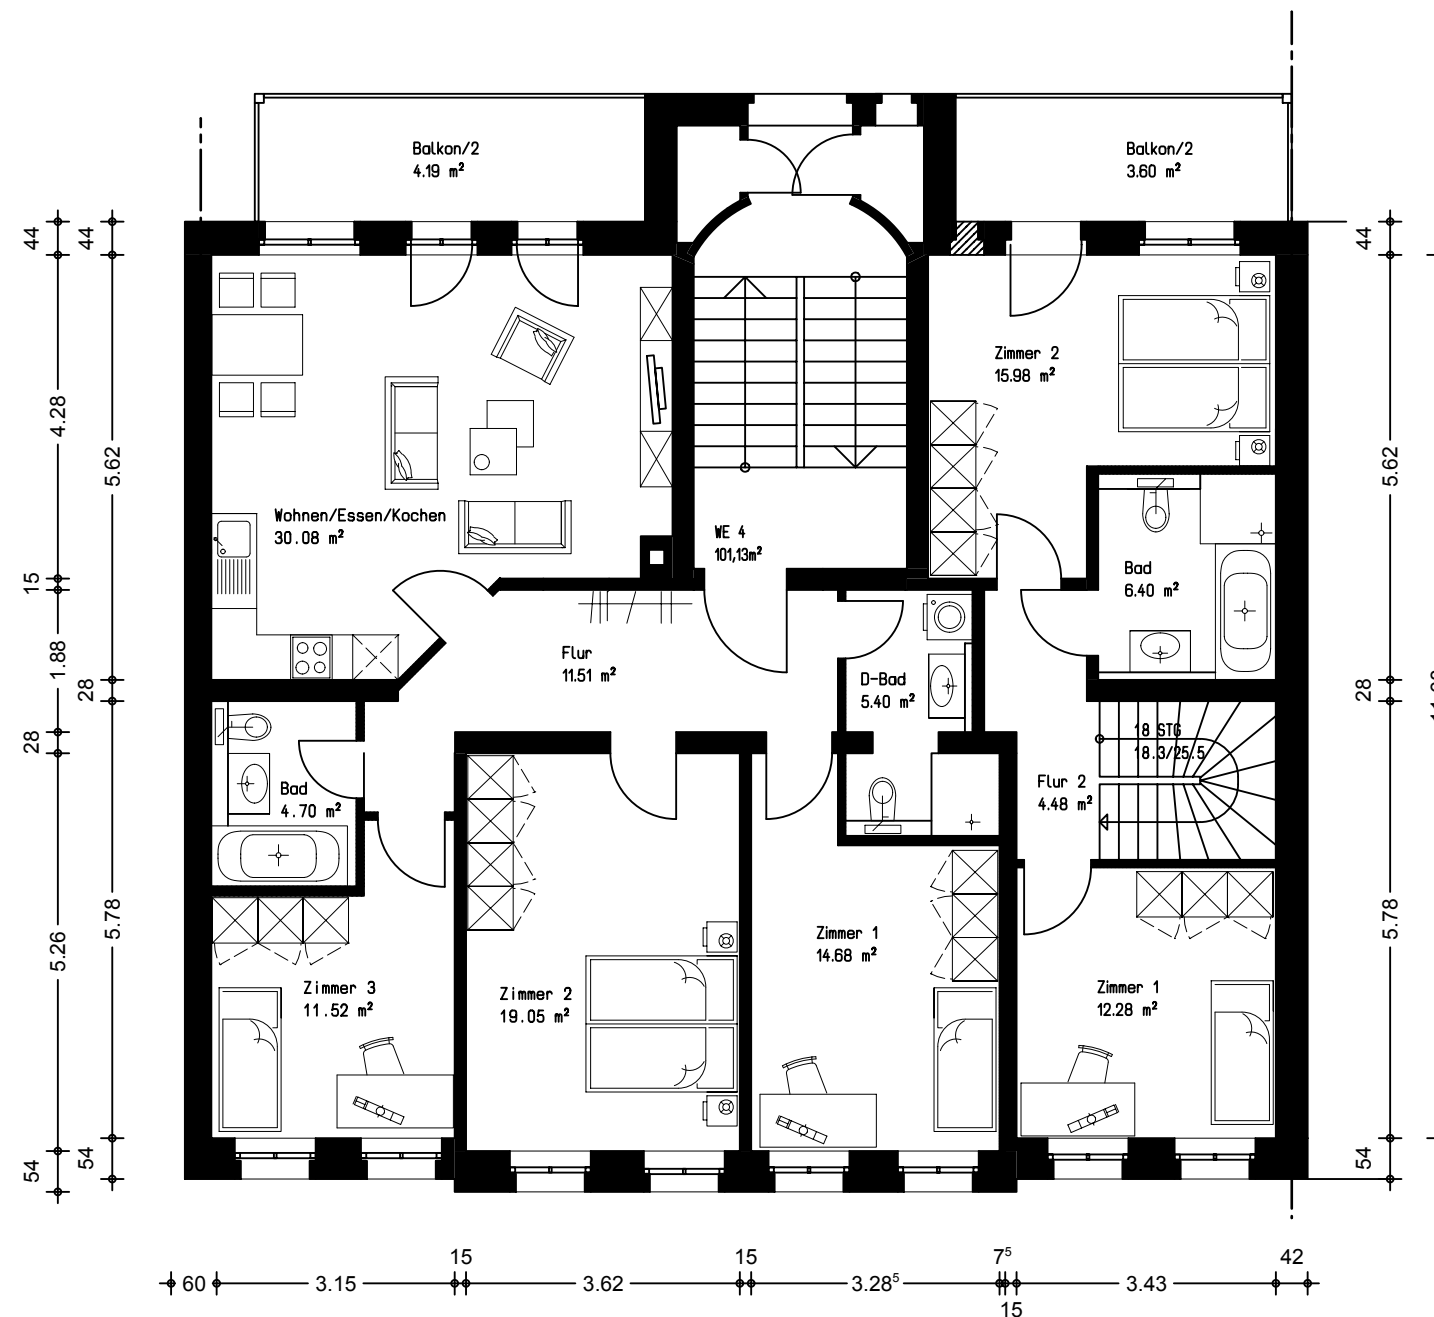

LEGENDE

- Bestand
- Neu-Mauerwerk
- Abbruch
- Neu-Trockenbau