


# ZECH'S

## ARCHITEKTURBÜRO

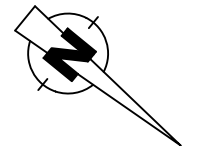

### BAUHERR

Projekt Partner GmbH & Co. KG  
Kaiserstraße 68 45468 Mülheim a.d. Ruhr

Unterschrift Bauherr:

Datum:

### ARCHITEKT

ZECH'S ARCHITEKTURBÜRO  
Stallbaumstraße 9 04155 Leipzig  
Tel: 0341-40 11 993 Fax: 0341-40 11 996

Unterschrift Architekt:

Datum:


### BAUVORHABEN

Sanierung und Grundrissänderung eines  
Mehrfamilienhauses

Wiebelstraße 7  
04315 Leipzig

### PLANINHALT

|              |                 |
|--------------|-----------------|
| PLANSTADIUM: | Entwurf         |
| DARSTELLUNG: | 3. Obergeschoss |
| BEARB.: ch   | MASST.: 100     |
|              | DATUM: 24.03.15 |
|              | PLANNR. 006     |

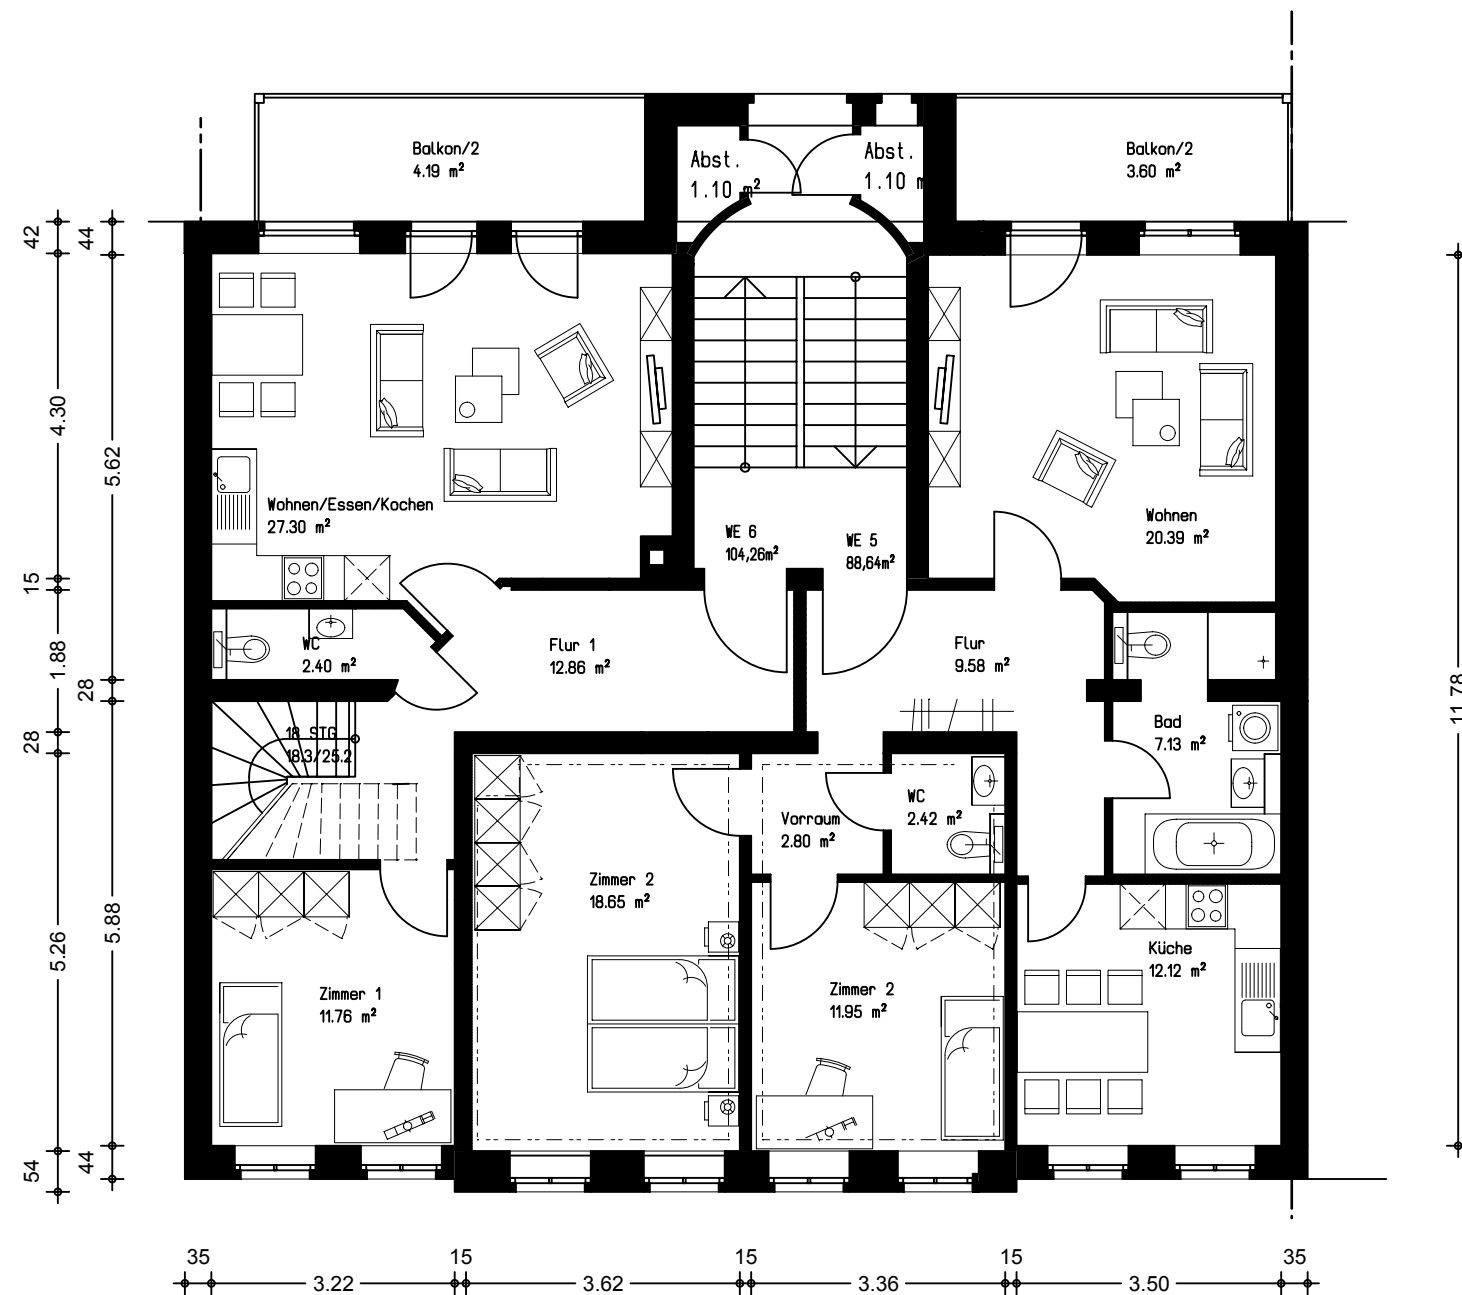

### LEGENDE

- Bestand
- Neu-Mauerwerk
- Abbruch
- Neu-Trockenbau