




BAUHERR  
**Projekt Partner** GmbH & Co. KG  
Kaiserstraße 68 T 0208 69676970  
45468 Mülheim/Ruhr M info@projekt-partner-service.de

ARCHITEKT  
**ZECH ARCHITEKTURBÜRO**  
Stallbaumstraße 9 T 0341 4011993  
04155 Leipzig M info@architekt-zech.de


BAUVORHABEN  
**Neubau von 6 Reihenhäuser**  
**Unterer Harthweg 19 bis 29**  
04442 Zwenkau

## GENEHMIGUNGSPLANUNG

PLANINHALT	PLANNUMMER
Schnitte A-A & C-C	
M	GEZ SL
1:100	BLATT 297 x 914
	DATUM
	30/04/2021

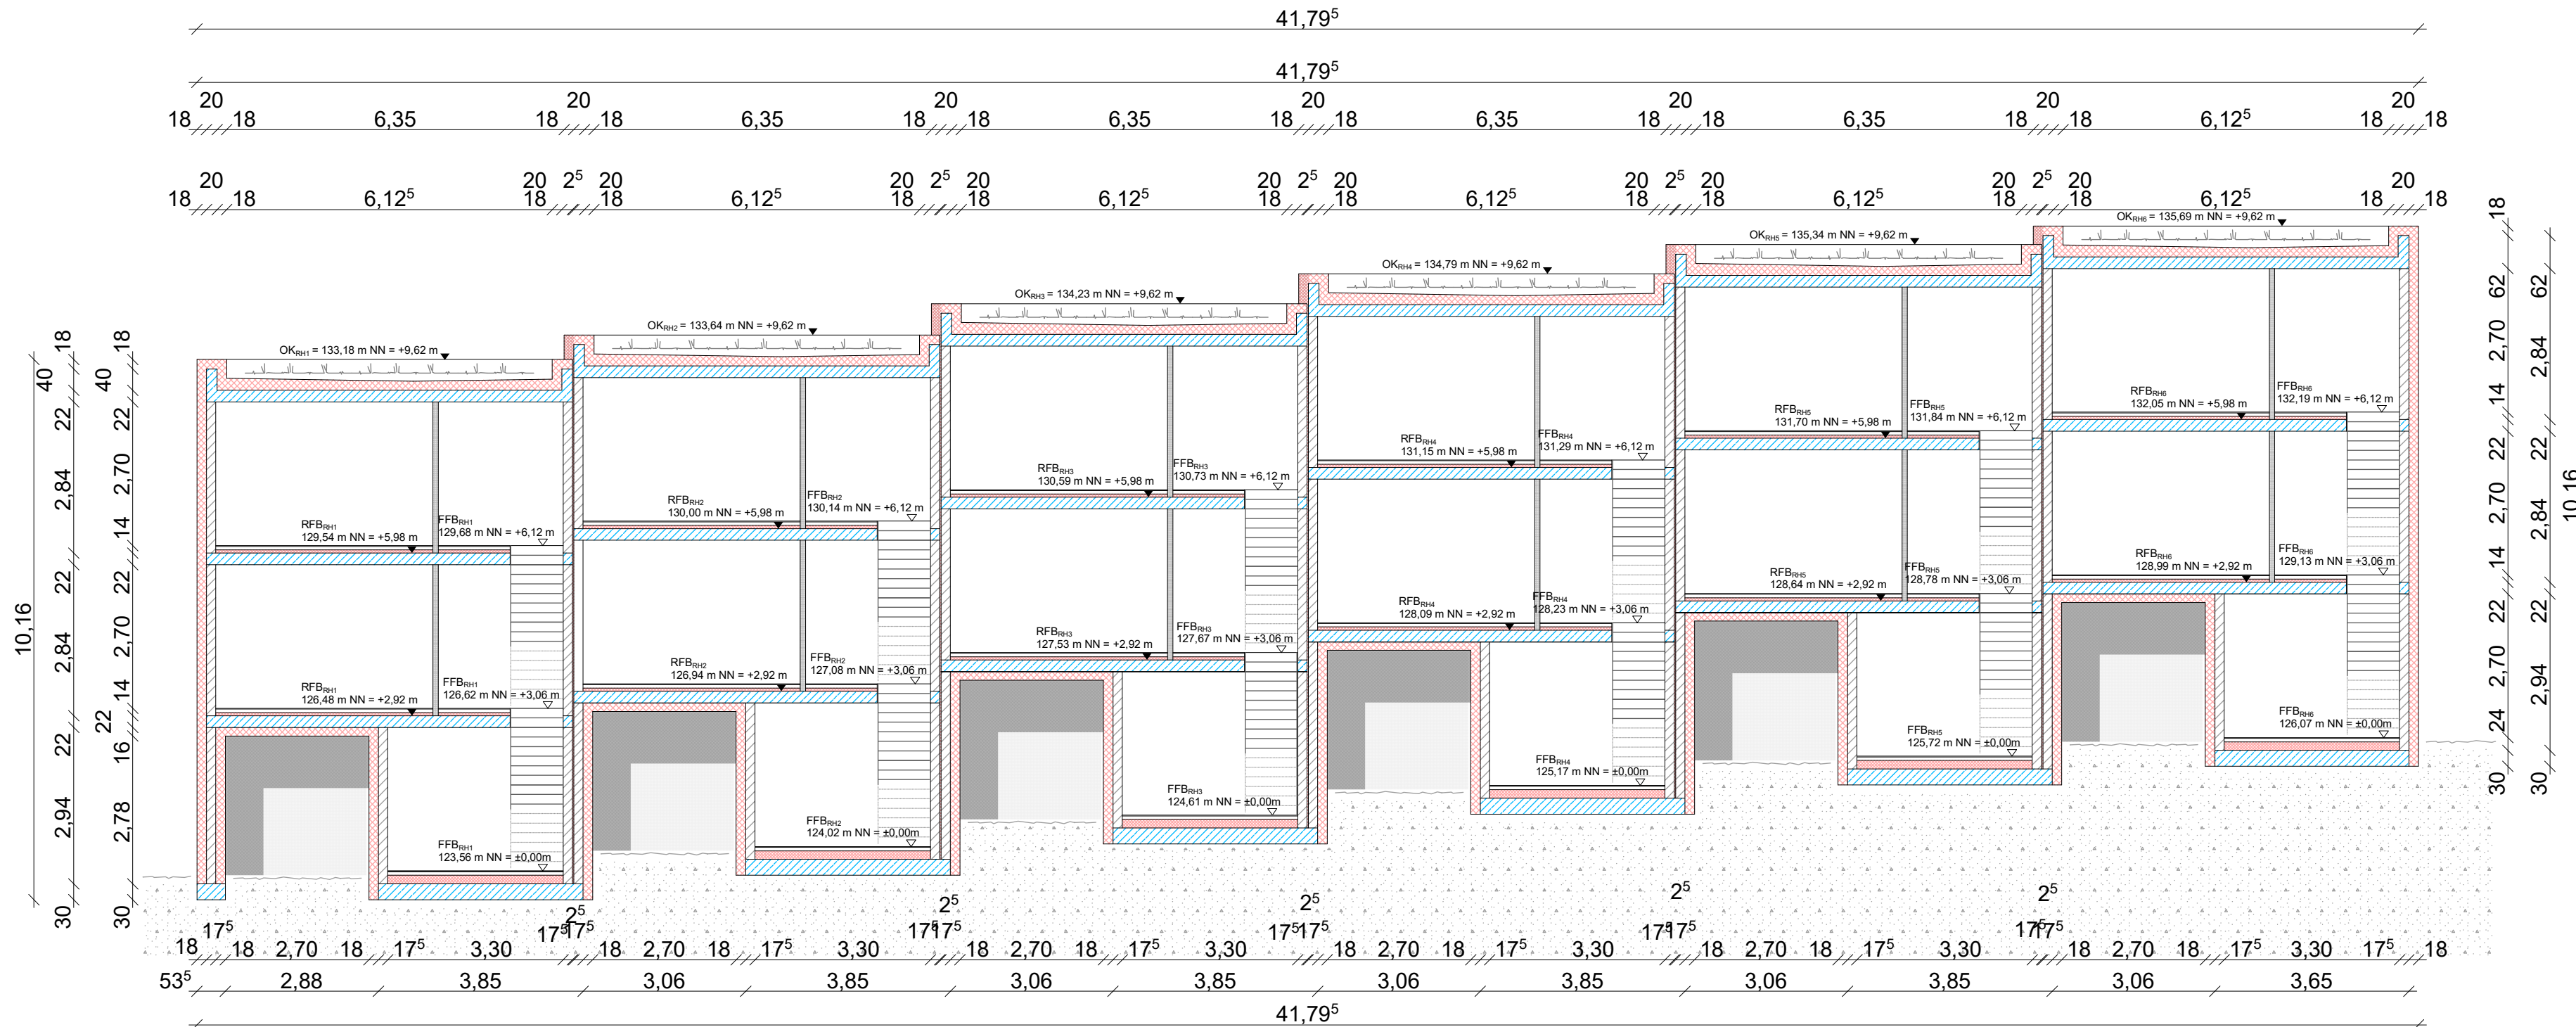

Schnitt A-A

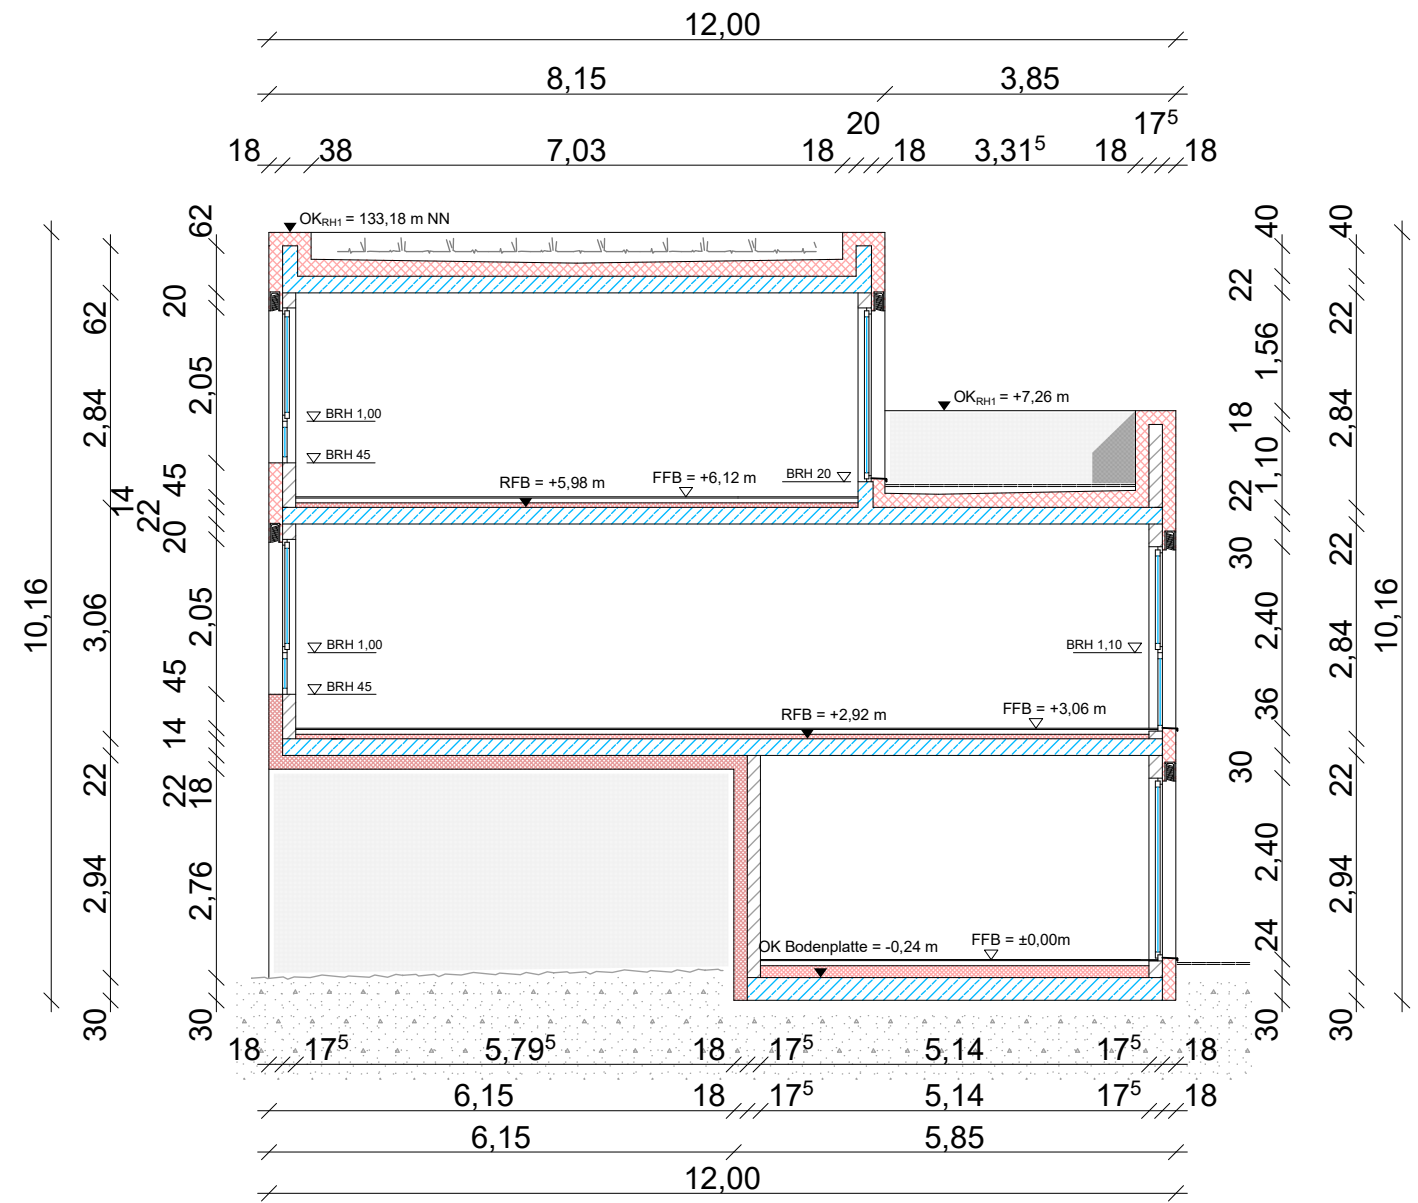

Schnitt C-C