



ZECH
ARCHITEKTURBÜRO

BAUHERR

Projekt-Partner GmbH&Co.KG
Kaiserstraße 68
45468 - Mühlheim an der Ruhr

Unterschrift Bauherr:

Datum:

ARCHITEKT

ZECH ARCHITEKTURBÜRO
Stallbaumstraße 9 Tel: 0341-40 11 993
04155 Leipzig E-Mail: info@architekt-zech.de

Unterschrift Architekt:
Stefan Zech-Osberghaus

Datum:

BAUVORHABEN

Neubau eines Mehrfamilienhauses, Einbau eines
Fahrstuhles und Errichtung von Stellplätzen.

Schlotterbesckstraße 6, 04157- Leipzig

PLANINHALT

Planungsphase:	Entwurf	
Planinhalt:	Ansicht Straße	
Plannummer:	007	Gezeichnet: 15.01.2020
Planindex:	VA	Geändert: 07.02.2020
Bearbeiter:	rs	Maßstab: 1:100



ZECH
ARCHITEKTURBÜRO

BAUHERR

Projekt-Partner GmbH&Co.KG
Kaiserstraße 68
45468 - Mühlheim an der Ruhr

Unterschrift Bauherr:

Datum:

ARCHITEKT

ZECH ARCHITEKTURBÜRO
Stallbaumstraße 9 Tel: 0341-40 11 993
04155 Leipzig E-Mail: info@architekt-zech.de

Unterschrift Architekt:
Stefan Zech-Osberghaus

Datum:

BAUVORHABEN

Neubau eines Mehrfamilienhauses, Einbau eines
Fahrstuhles und Errichtung von Stellplätzen.


Schlotterbesckstraße 6, 04157- Leipzig

PLANINHALT

Planungsphase:	Entwurf	
Planinhalt:	Ansicht Hof	
Plannummer:	009	Gezeichnet: 15.01.2020
Planindex:	VA	Geändert: 13.02.2020
Bearbeiter:	rs	Maßstab: 1:100

ZECH

ARCHITEKTURBÜRO

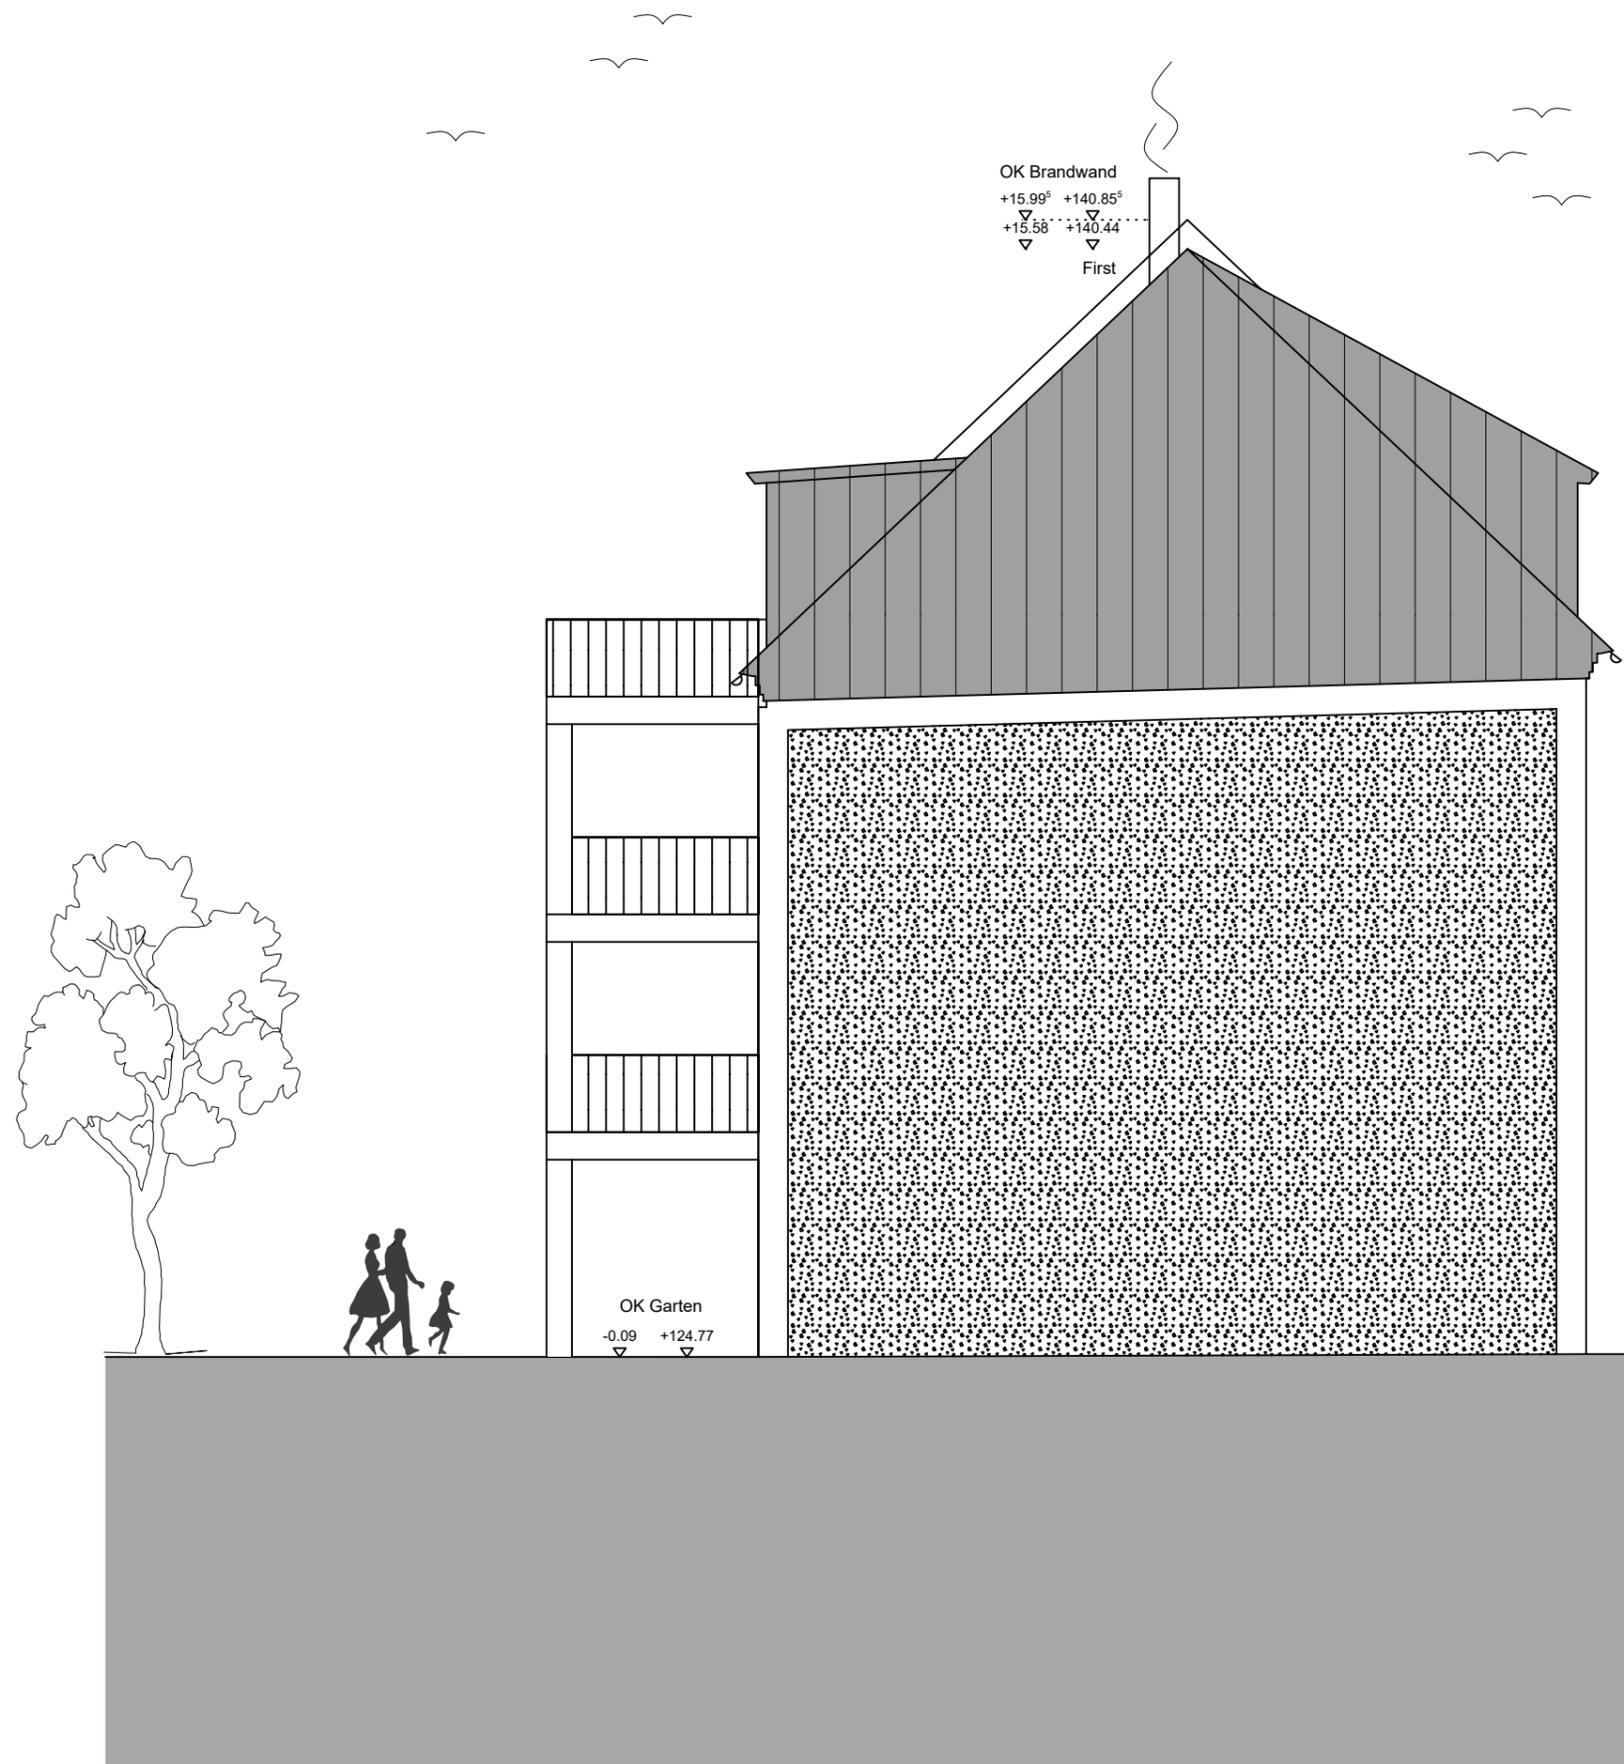

BAUHERR

Projekt-Partner GmbH&Co.KG
Kaiserstraße 68
45468 - Mühlheim an der Ruhr

Unterschrift Bauherr:

Datum:

ARCHITEKT

ZECH ARCHITEKTURBÜRO
Stallbaumstraße 9 Tel: 0341-40 11 993
04155 Leipzig E-Mail: info@architekt-zech.de

Unterschrift Architekt:
Stefan Zech-Osberghaus

Datum:


BAUVORHABEN

Neubau eines Mehrfamilienhauses, Einbau eines
Fahrstuhles und Errichtung von Stellplätzen.

Schlotterbesckstraße 6, 04157- Leipzig

PLANINHALT

Planungsphase:	Entwurf	
Planinhalt:	Ansicht Giebel	
Plannummer:	008	Gezeichnet: 15.01.2020
Planindex:	VA	Geändert: 13.02.2020
Bearbeiter:	rs	Maßstab: 1:100

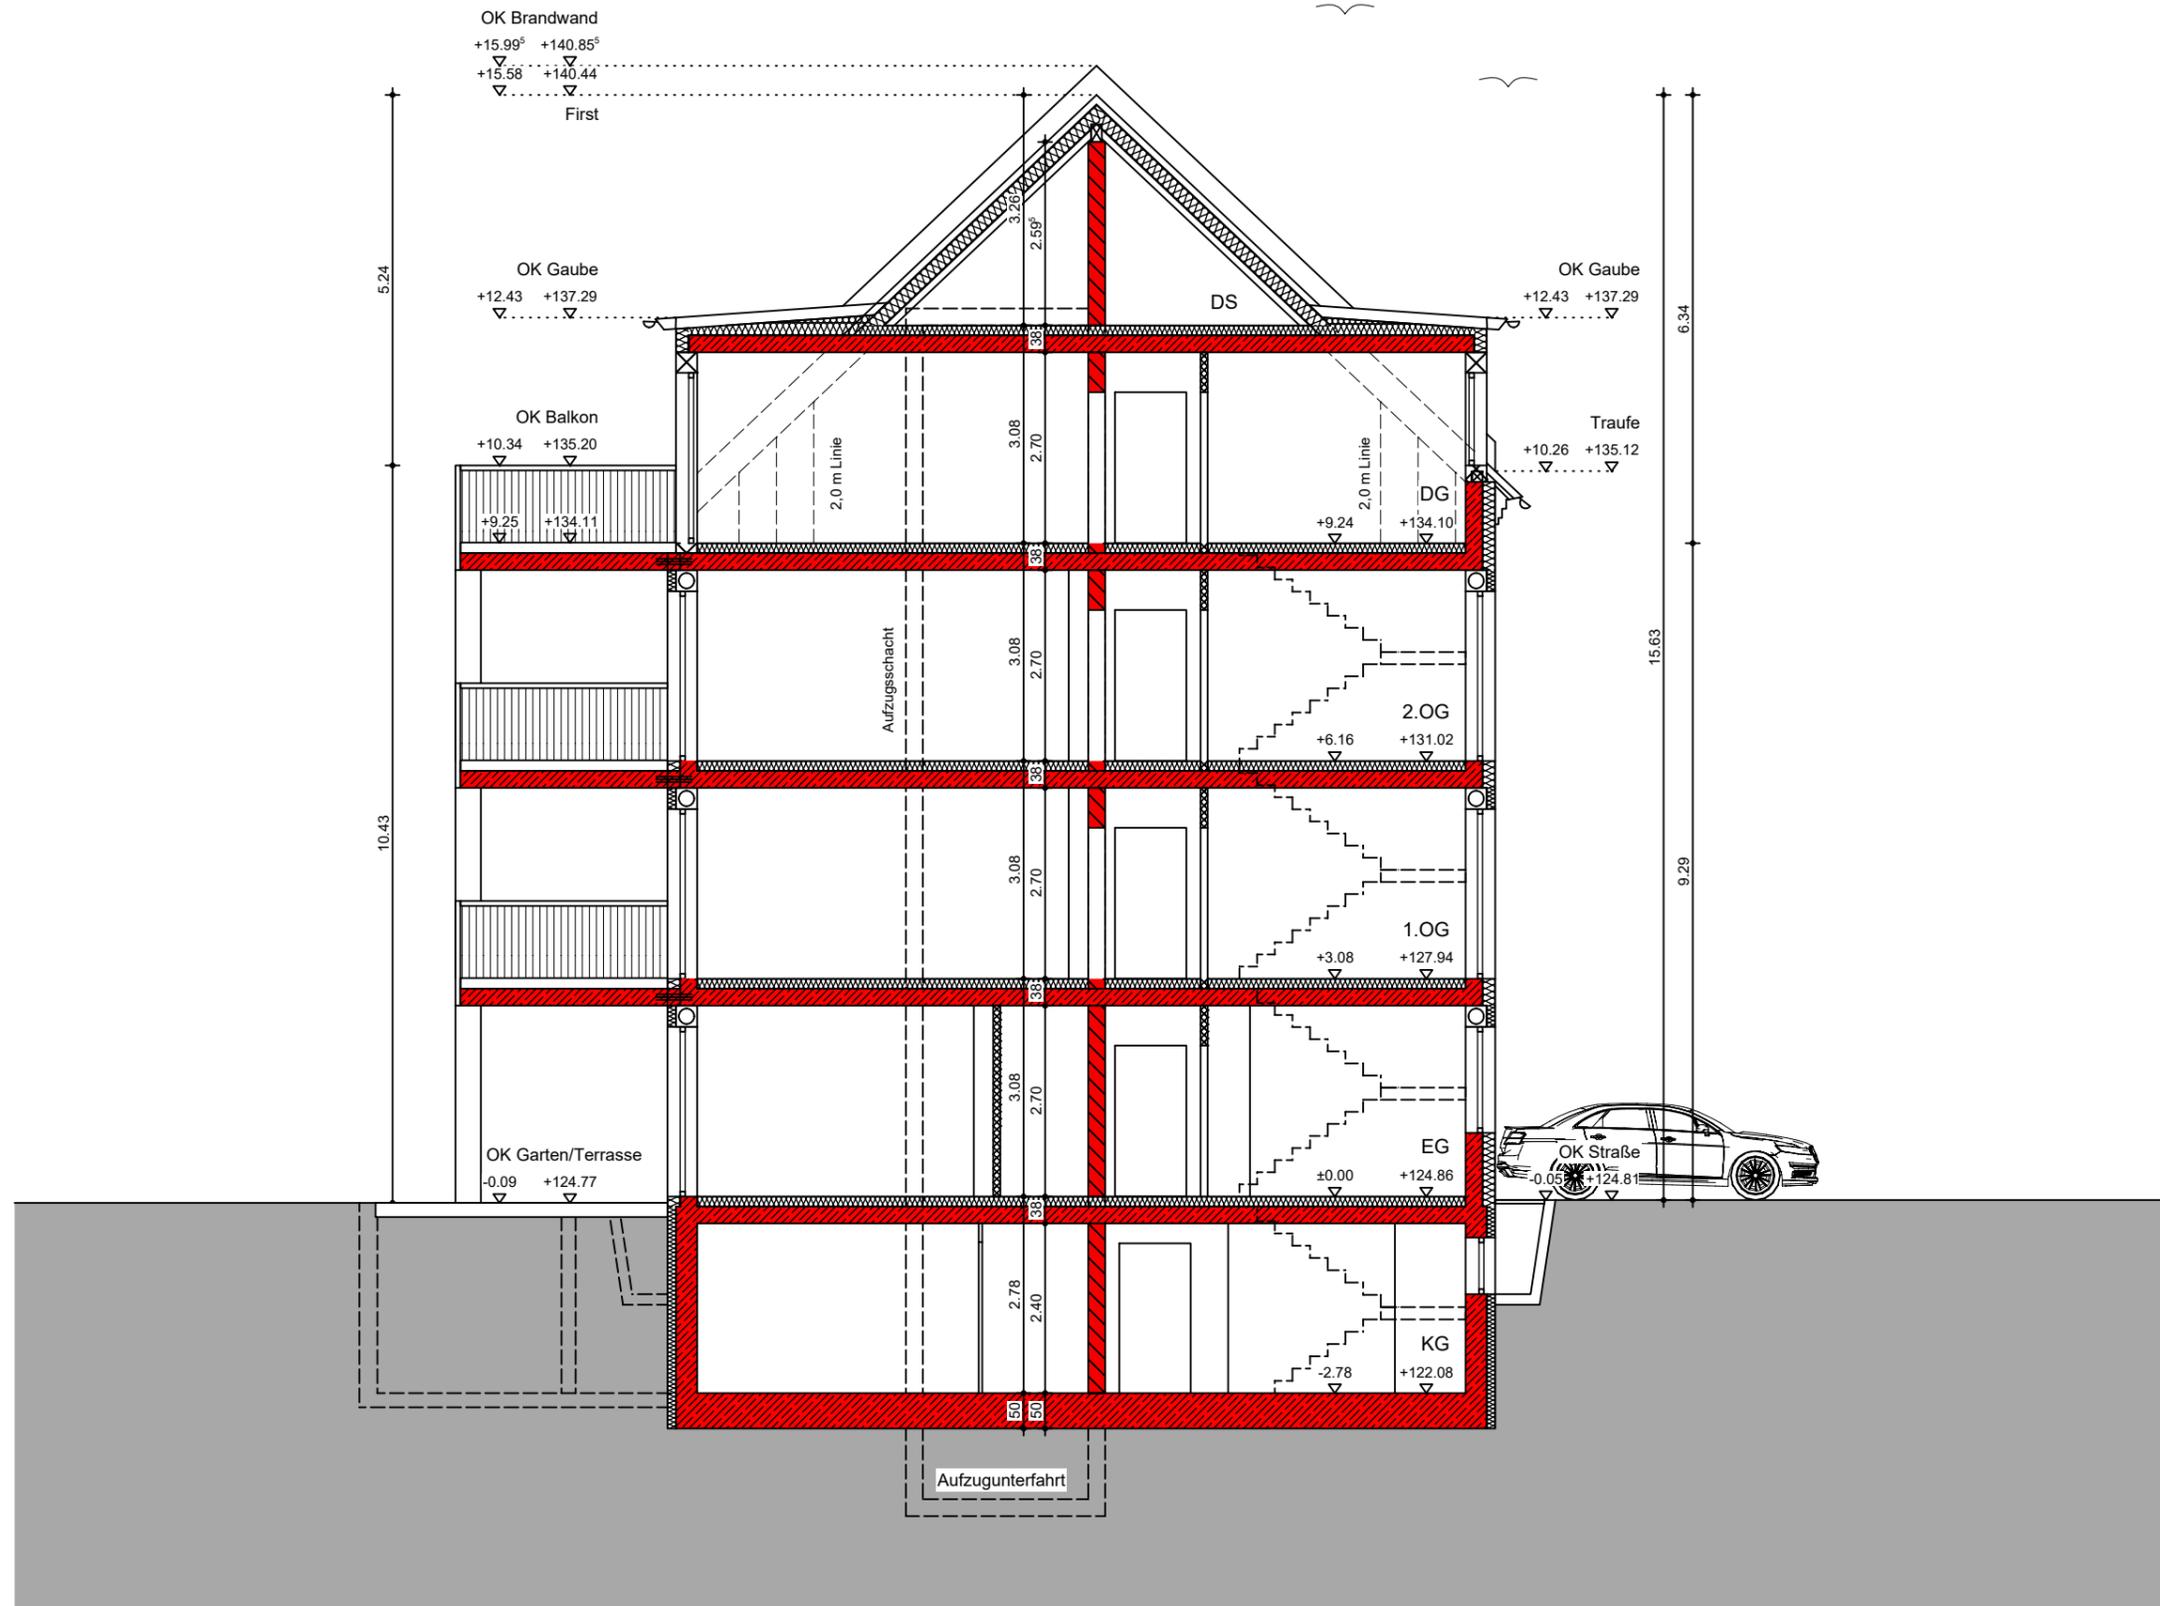

BAUHERR

Projekt-Partner GmbH&Co.KG
Kaiserstraße 68
45468 - Mülheim an der Ruhr

Unterschrift Bauherr:

Datum:

ARCHITEKT

ZECH ARCHITEKTURBÜRO
Stallbaumstraße 9 Tel: 0341-40 11 993
04155 Leipzig E-Mail: info@architekt-zech.de

Unterschrift Architekt:
Stefan Zech-Osberghaus

Datum:

BAUVORHABEN

Neubau eines Mehrfamilienhauses, Einbau eines
Fahrstuhles und Errichtung von Stellplätzen.

Schlotterbesckstraße 6, 04157- Leipzig

PLANINHALT

Planungsphase: Entwurf
Planinhalt: Erdgeschoss
Plannummer: 003 Gezeichnet: 15.01.2020
Planindex: VA Geändert: 06.02.2020
Bearbeiter: rs Maßstab: 1:100



ZECH

ARCHITEKTURBÜRO

LEGENDE

DFF	Dachflächenfenster	OK	Oberkante
OL	Oberlicht	UK	Unterkante
LO	Lichtes Öffnungsmaß	BH	Brüstunghöhe
GL	Glasfläche	STG	Steigungen
RA	Rauchabzug	RH	Raumhöhe
S1	Installationsschacht	UZ	Unterzug
T30 RS	T30-Rauchschutztür	WE	Wohninheit
Green hatched box	Barrierefreie Erreichbarkeit	Yellow hatched box	befestigter Weg
Black box	Bestand	Light green box	halböffentl. Grünfläche
Red hatched box	Neu - Mauerwerk	Medium green box	teilbefestigte Grünfläche
Yellow box with X's	Abbruch	Dark green box	Private Grünfläche
Red box with X's	Neu - Trockenbau	Red box with X's	Neu - Dämmstoff



BAUHERR

Projekt-Partner GmbH&Co.KG
 Kaiserstraße 68
 45468 - Mühlheim an der Ruhr

Unterschrift Bauherr: _____ Datum: _____

ARCHITEKT

ZECH ARCHITEKTURBÜRO
 Stallbaumstraße 9 Tel: 0341-40 11 993
 04155 Leipzig E-Mail: info@architekt-zech.de


Unterschrift Architekt: _____ Datum: _____
 Stefan Zech-Osberghaus

BAUVORHABEN

Neubau eines Mehrfamilienhauses, Einbau eines Fahrstuhles und Errichtung von Stellplätzen.
 Schlotterbeckstraße 6, 04157- Leipzig

PLANINHALT

Planungsphase: Entwurf
 Planinhalt: Freiflächenplan
 Plannummer: 001 Gezeichnet: 15.01.2020
 Planindex: _____ Geändert: 06.02.2020
 Bearbeiter: rs Maßstab: 1:150

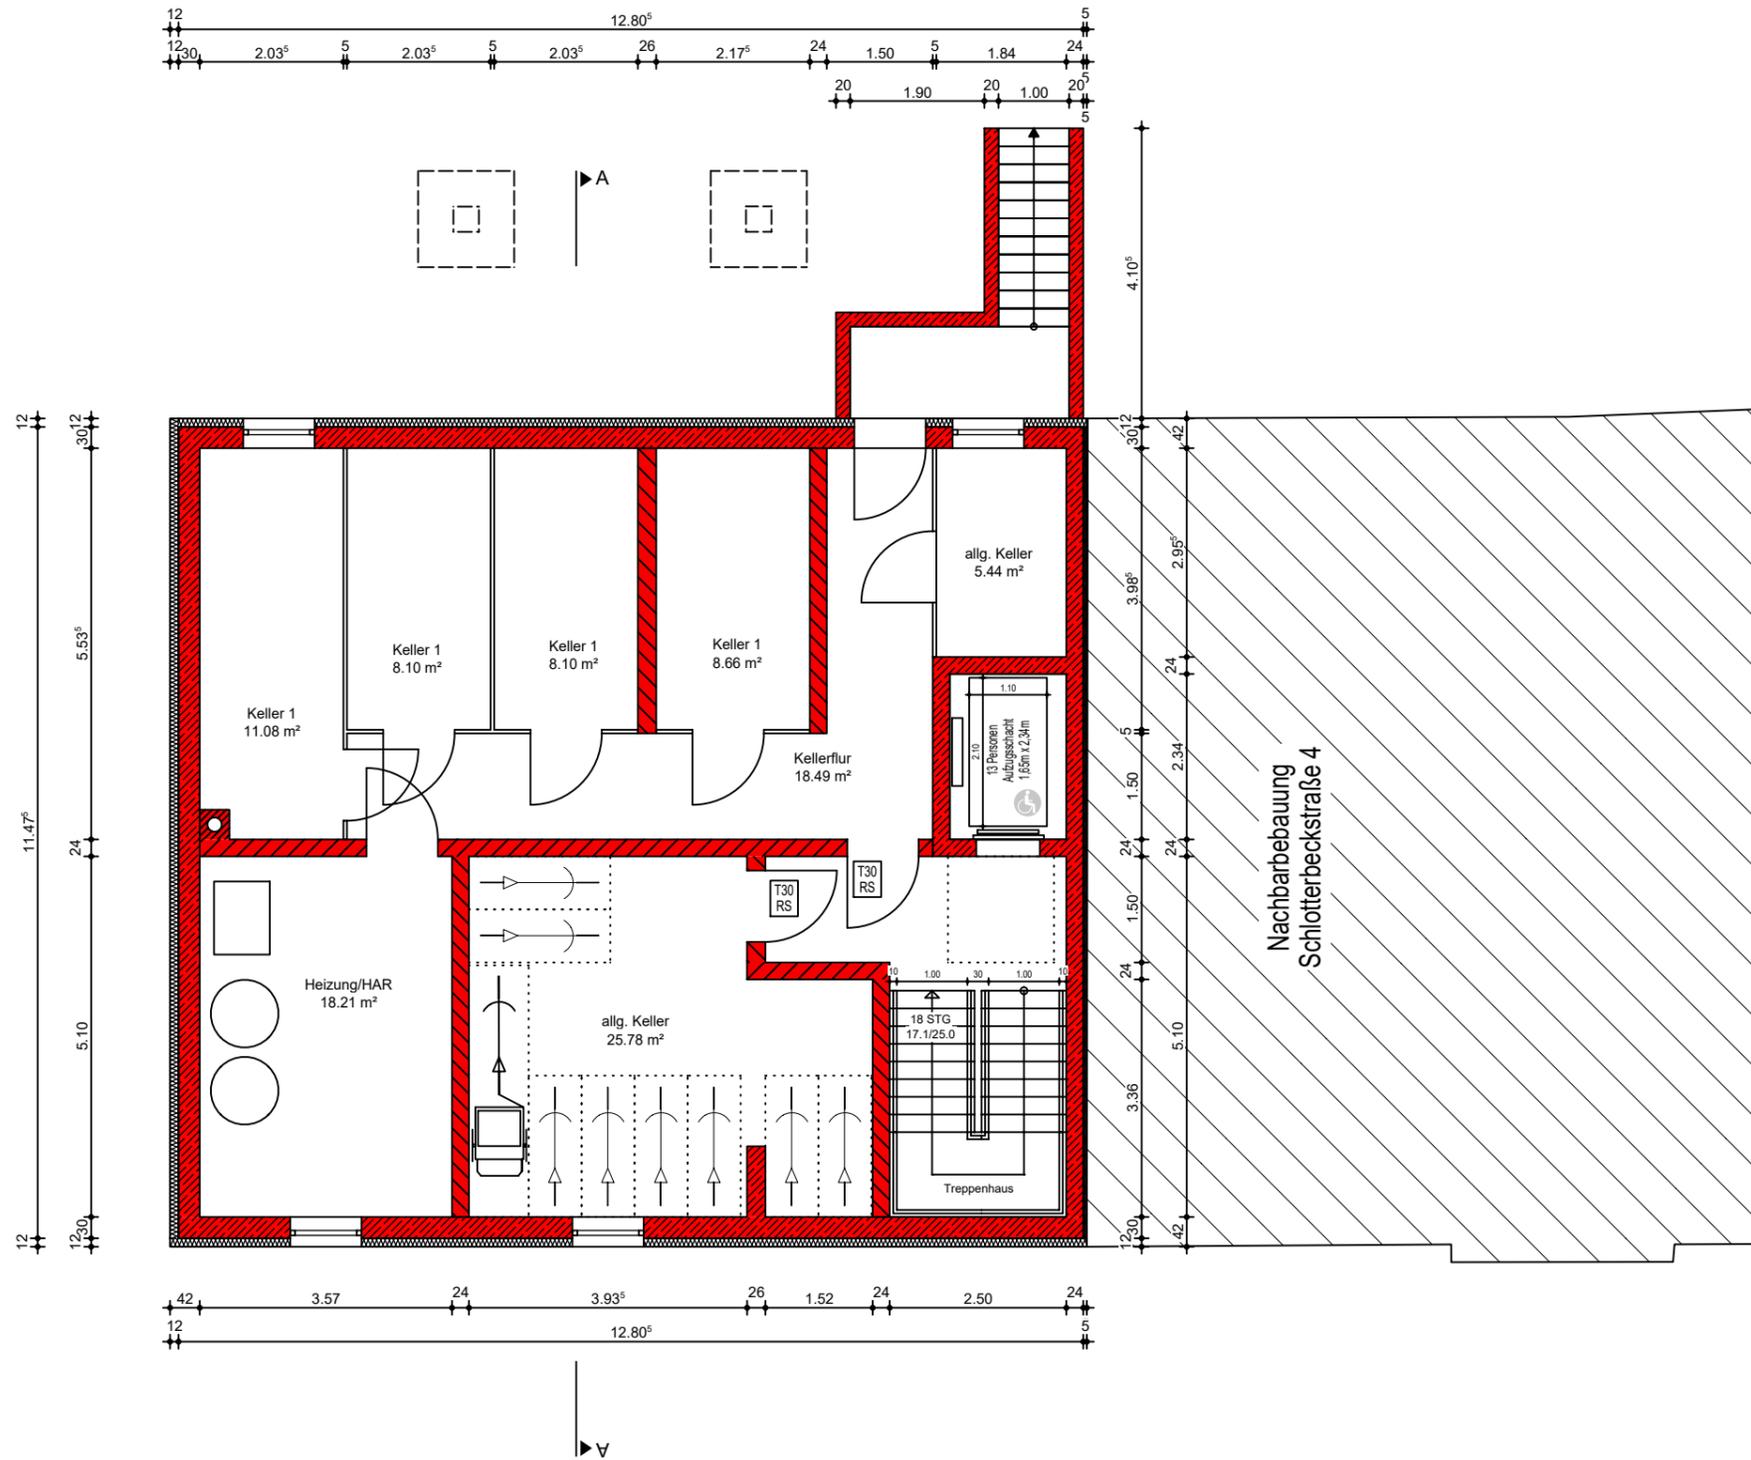

LEGENDE

[DFF]	Dachflächenfenster	OK	Oberkante
[OL]	Oberlicht	UK	Unterkante
[LO]	Lichtes Öffnungsmaß	BH	Brüstunghöhe
[GL]	Glasfläche	STG	Steigungen
[RA]	Rauchabzug	RH	Raumhöhe
[S1]	Installationsschacht	UZ	Unterzug
[T30]	T30-Rauchschutztür	WE	Wohnheit
[RS]		---	Stahlträger
[Green]	Barrierefreie Erreichbarkeit	[Yellow]	befestigter Weg
[Black]	Bestand	[Light Green]	halboffentl. Grünfläche
[Red Hatched]	Neu - Mauerwerk	[Medium Green]	teilbefestigte Grünfläche
[Yellow X]	Abbruch	[Dark Green]	Private Grünfläche
[Red X]	Neu - Trockenbau	[Cross Hatched]	Neu - Dämmstoff



BAUHERR

Projekt-Partner GmbH&Co.KG
Kaiserstraße 68
45468 - Mühlheim an der Ruhr

Unterschrift Bauherr:

Datum:

ARCHITEKT

ZECH ARCHITEKTURBÜRO
Stallbaumstraße 9 Tel: 0341-40 11 993
04155 Leipzig E-Mail: info@architekt-zech.de

Unterschrift Architekt:
Stefan Zech-Osberghaus

Datum:

BAUVORHABEN

Neubau eines Mehrfamilienhauses, Einbau eines Fahrstuhles und Errichtung von Stellplätzen.

Schlotterbesckstraße 6, 04157- Leipzig

PLANINHALT

Planungsphase:	Entwurf
Planinhalt:	Kellergeschoß
Plannummer:	002
Planindex:	VA
Bearbeiter:	rs
Gezeichnet:	15.01.2020
Geändert:	06.02.2020
Maßstab:	1:100

ZECH

ARCHITEKTURBÜRO

LEGENDE

DFF	Dachflächenfenster	OK	Oberkante
OL	Oberlicht	UK	Unterkante
LO	Lichtes Öffnungsmaß	BH	Brüstunghöhe
GL	Glasfläche	STG	Steigungen
RA	Rauchabzug	RH	Raumhöhe
S1	Installationsschacht	UZ	Unterzug
T30	T30-Rauchschutztür	WE	Wohnheit
RS		Stahlträger	
	Barrierefreie Erreichbarkeit		befestigter Weg
	Bestand		halboffentl. Grünfläche
	Neu - Mauerwerk		teilbefestigte Grünfläche
	Abbruch		Private Grünfläche
	Neu - Trockenbau		Neu - Dämmstoff



BAUHERR

Projekt-Partner GmbH&Co.KG
Kaiserstraße 68
45468 - Mühlheim an der Ruhr

Unterschrift Bauherr:

Datum:

ARCHITEKT

ZECH ARCHITEKTURBÜRO
Stallbaumstraße 9 Tel: 0341-40 11 993
04155 Leipzig E-Mail: info@architekt-zech.de

Unterschrift Architekt:
Stefan Zech-Osberghaus

Datum:


BAUVORHABEN

Neubau eines Mehrfamilienhauses, Einbau eines Fahrstuhles und Errichtung von Stellplätzen.

Schlotterbeckstraße 6, 04157- Leipzig

PLANINHALT

Planungsphase:	Entwurf	
Planinhalt:	Erdgeschoss	
Plannummer:	003	Gezeichnet: 15.01.2020
Planindex:	VA	Geändert: 06.02.2020
Bearbeiter:	rs	Maßstab: 1:100

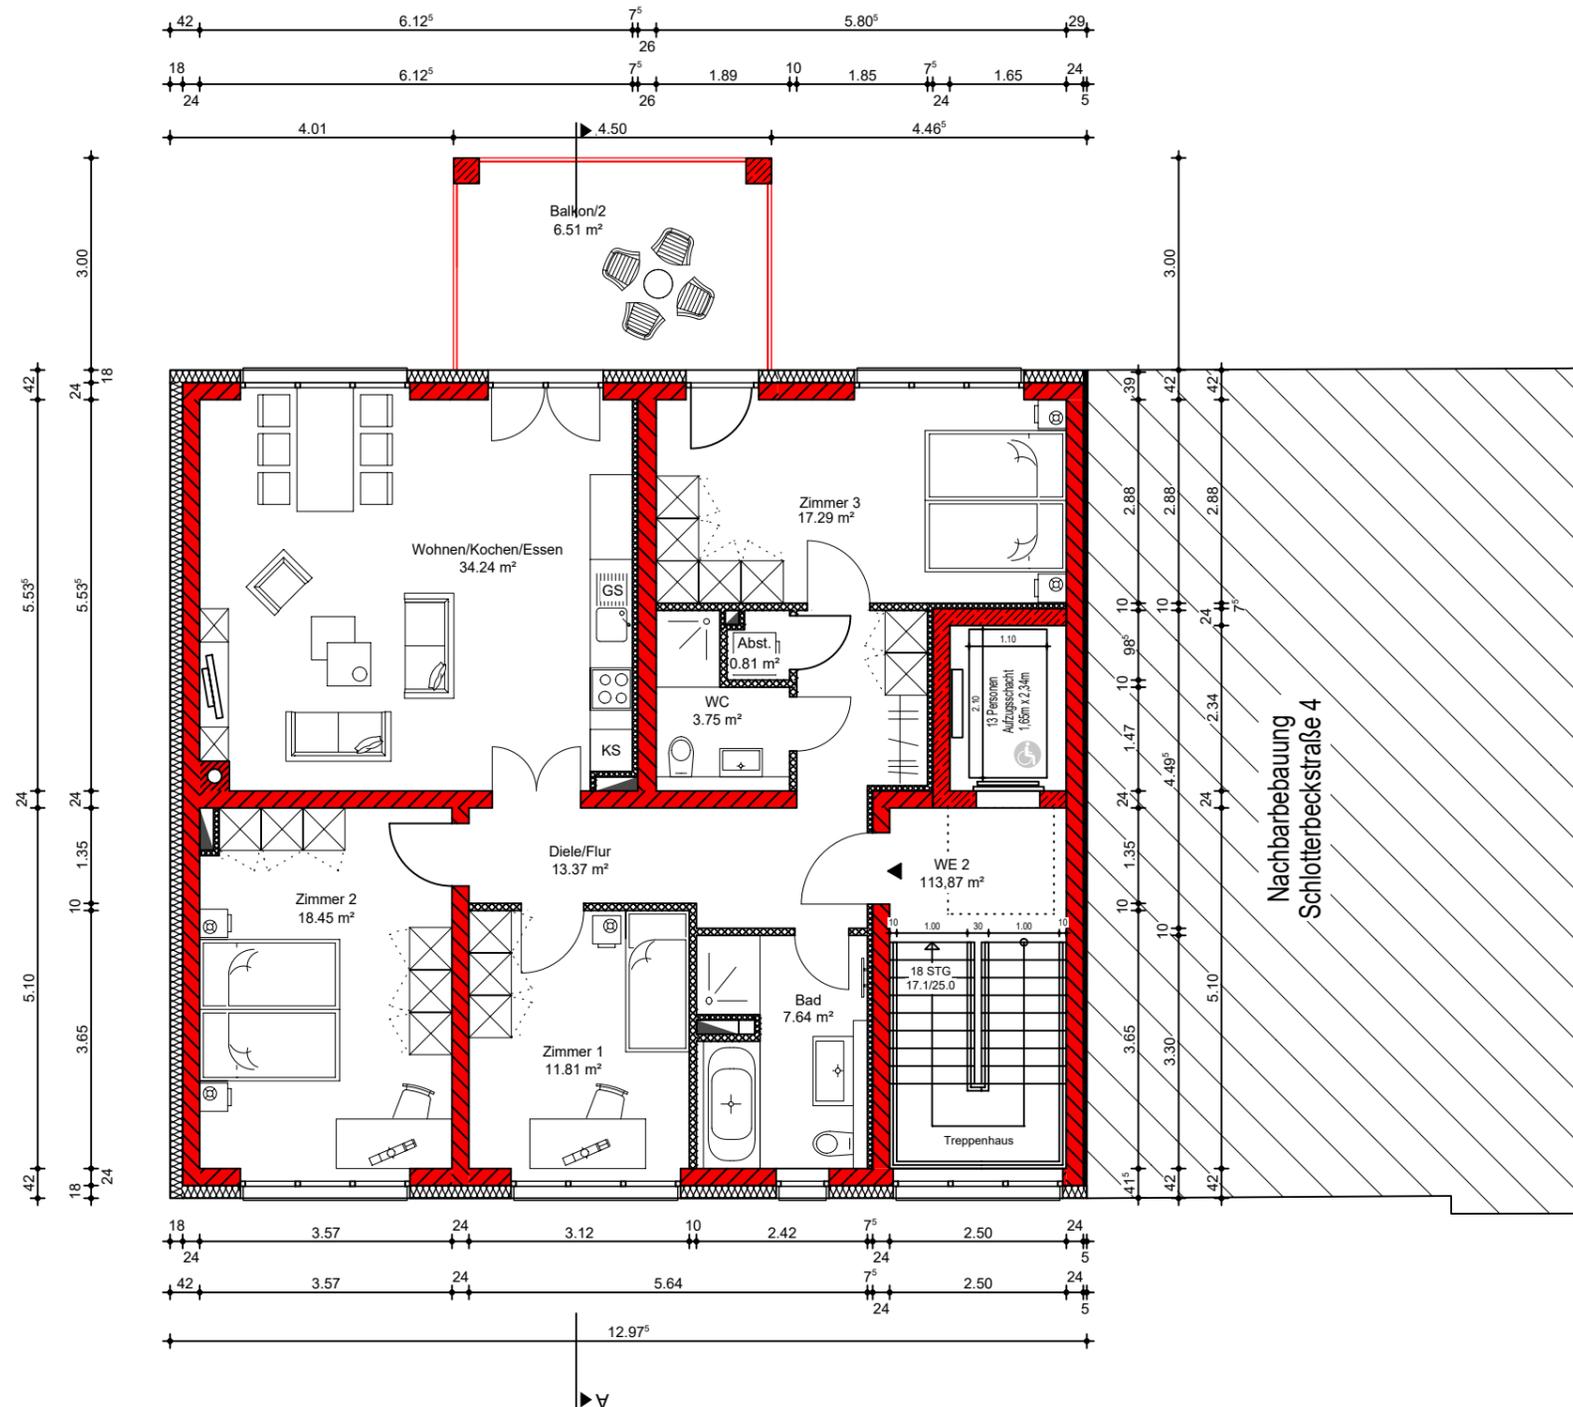

LEGENDE

[DFF]	Dachflächenfenster	OK	Oberkante
[OL]	Oberlicht	UK	Unterkante
[LO]	Lichtes Öffnungsmaß	BH	Brüstunghöhe
[GL]	Glasfläche	STG	Steigungen
[RA]	Rauchabzug	RH	Raumhöhe
[S1] [S1] ...	Installationsschacht	UZ	Unterzug
[T30] [RS]	T30- Rauchschtür	WE	Wohnheit
		---	Stahlträger
[Green Box]	Barrierefreie Erreichbarkeit	[Yellow Box]	befestigter Weg
[Black Box]	Bestand	[Light Green Box]	halboffentl. Grünfläche
[Red Hatched Box]	Neu - Mauerwerk	[Medium Green Box]	teilbefestigte Grünfläche
[Yellow X Box]	Abbruch	[Dark Green Box]	Private Grünfläche
[Red X Box]	Neu - Trockenbau	[Cross-hatched Box]	Neu - Dämmstoff



BAUHERR

Projekt-Partner GmbH&Co.KG
Kaiserstraße 68
45468 - Mülheim an der Ruhr

Unterschrift Bauherr:

Datum:

ARCHITEKT

ZECH ARCHITEKTURBÜRO
Stallbaumstraße 9 Tel: 0341-40 11 993
04155 Leipzig E-Mail: info@architekt-zech.de

Unterschrift Architekt:
Stefan Zech-Osberghaus

Datum:


BAUVORHABEN

Neubau eines Mehrfamilienhauses, Einbau eines Fahrstuhles und Errichtung von Stellplätzen.

Schlotterbeckstraße 6, 04157- Leipzig

PLANINHALT

Planungsphase:	Entwurf
Planinhalt:	1.Obergeschoss
Plannummer:	004
Gezeichnet:	15.01.2020
Planindex:	VA
Geändert:	06.02.2020
Bearbeiter:	rs
Maßstab:	1:100

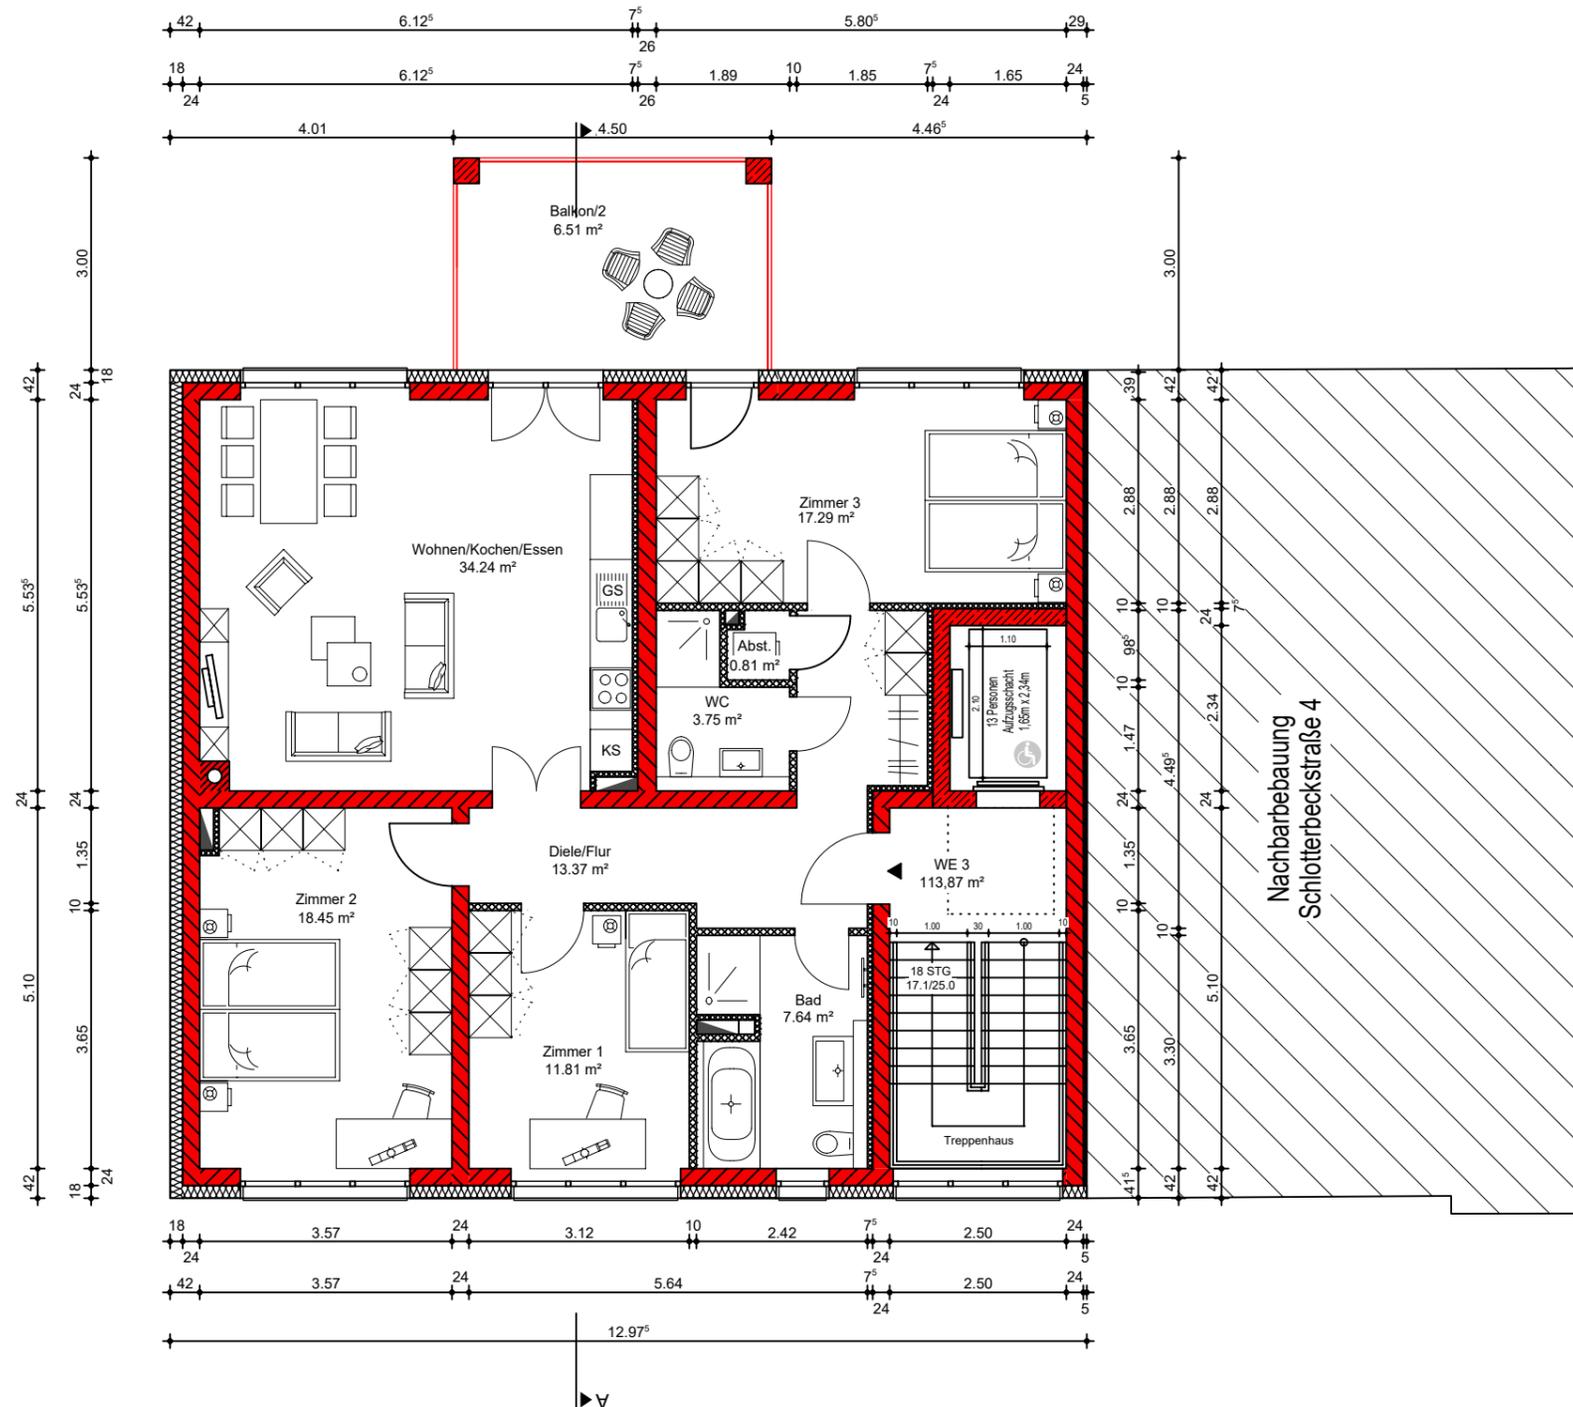

LEGENDE

[DFF]	Dachflächenfenster	OK	Oberkante
[OL]	Oberlicht	UK	Unterkante
[LO]	Lichtes Öffnungsmaß	BH	Brüstunghöhe
[GL]	Glasfläche	STG	Steigungen
[RA]	Rauchabzug	RH	Raumhöhe
[S1] [S1] ...	Installationsschacht	UZ	Unterzug
[T30] [RS]	T30-Rauchschutztür	WE	Wohnheit
		---	Stahlträger
[Green Box]	Barrierefreie Erreichbarkeit	[Yellow Box]	befestigter Weg
[Black Box]	Bestand	[Light Green Box]	halboffentl. Grünfläche
[Red Hatched Box]	Neu - Mauerwerk	[Medium Green Box]	teilbefestigte Grünfläche
[Yellow X Box]	Abbruch	[Dark Green Box]	Private Grünfläche
[Red X Box]	Neu - Trockenbau	[Cross-hatched Box]	Neu - Dämmstoff



BAUHERR

Projekt-Partner GmbH&Co.KG
Kaiserstraße 68
45468 - Mülheim an der Ruhr

Unterschrift Bauherr:

Datum:

ARCHITEKT

ZECH ARCHITEKTURBÜRO
Stallbaumstraße 9 Tel: 0341-40 11 993
04155 Leipzig E-Mail: info@architekt-zech.de

Unterschrift Architekt:
Stefan Zech-Osberghaus

Datum:


BAUVORHABEN

Neubau eines Mehrfamilienhauses, Einbau eines Fahrstuhles und Errichtung von Stellplätzen.

Schlotterbeckstraße 6, 04157- Leipzig

PLANINHALT

Planungsphase:	Entwurf	
Planinhalt:	2.Obergeschoss	
Plannummer:	005	Gezeichnet: 15.01.2020
Planindex:	VA	Geändert: 06.02.2020
Bearbeiter:	rs	Maßstab: 1:100

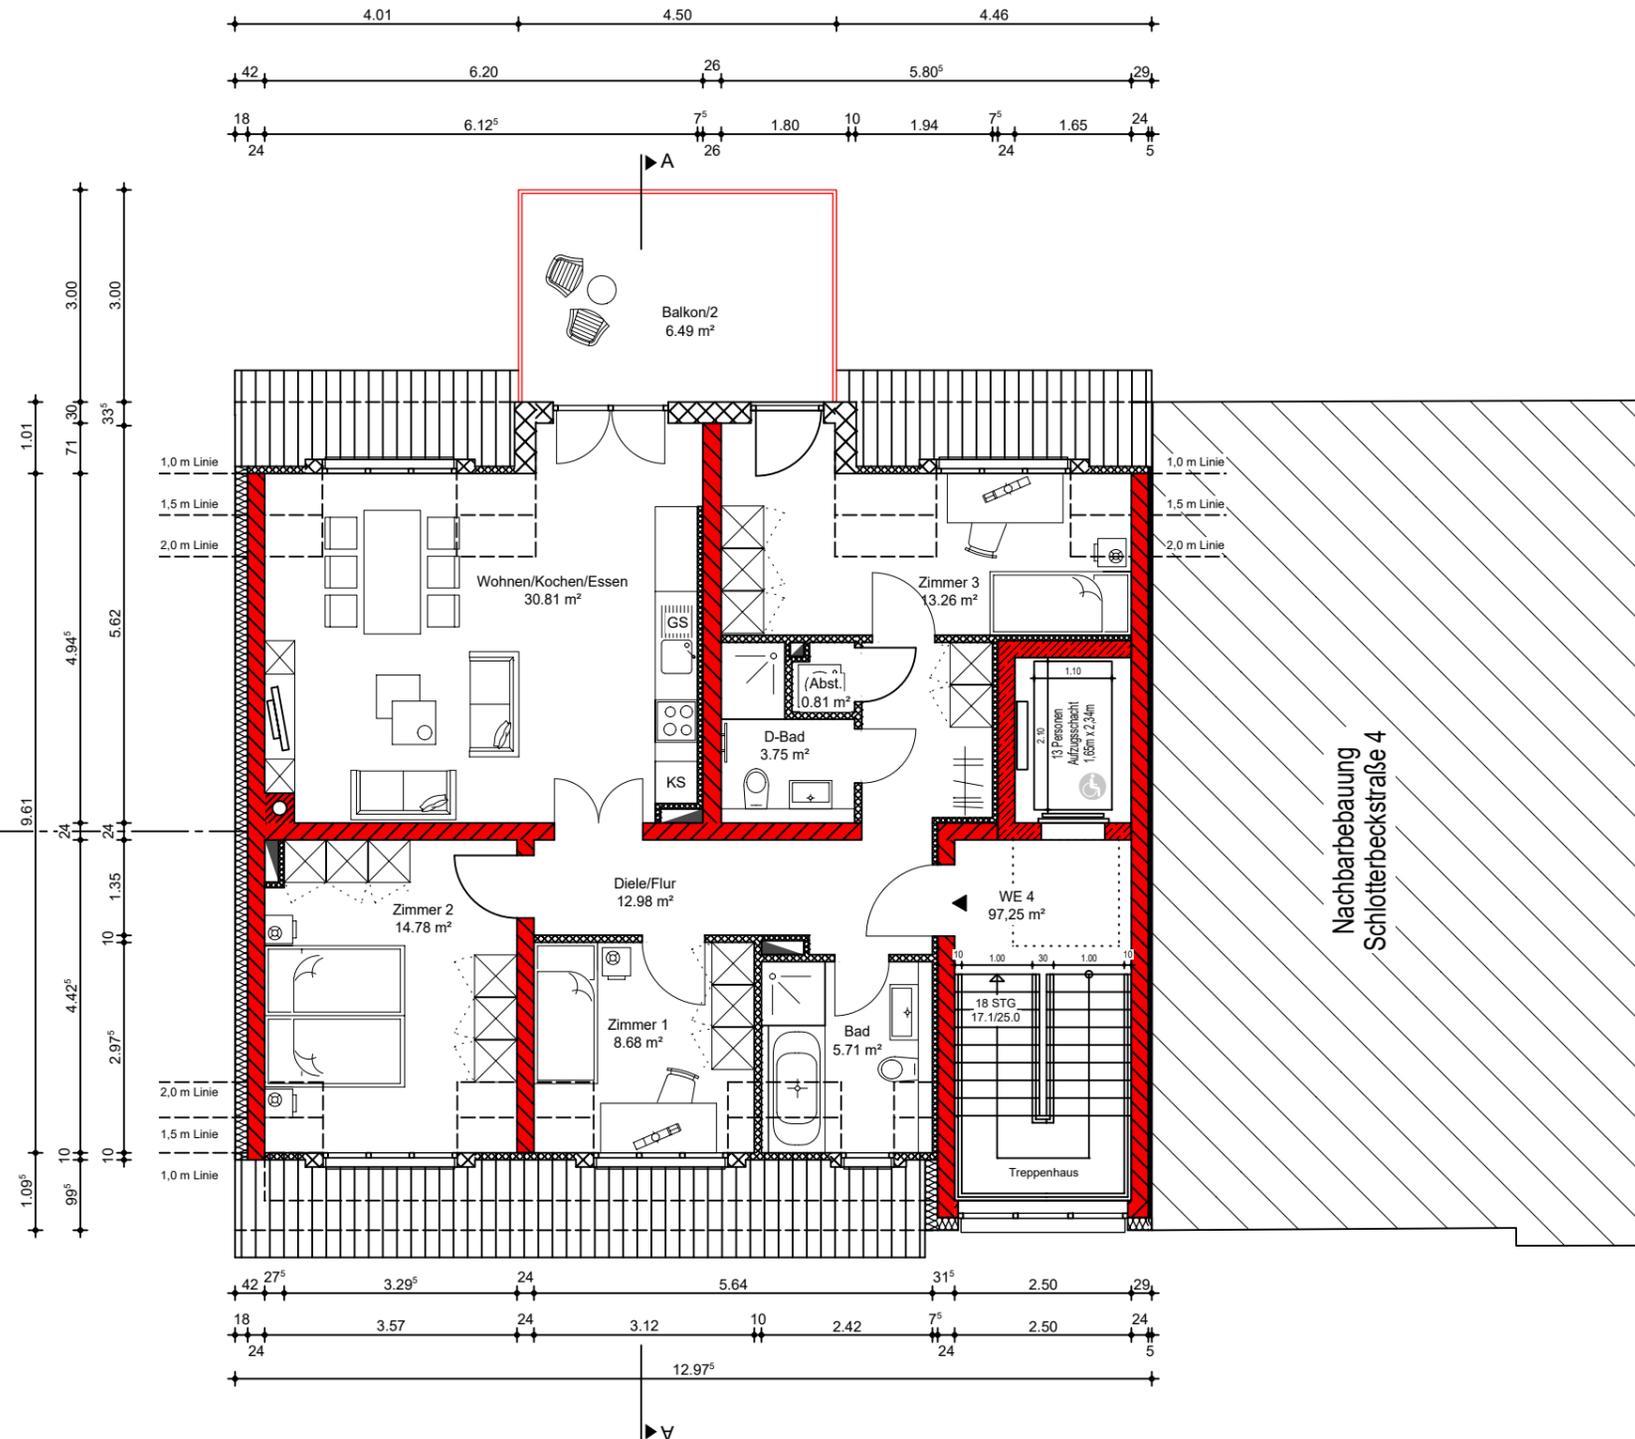

LEGENDE

DFF	Dachflächenfenster	OK	Oberkante
OL	Oberlicht	UK	Unterkante
LO	Lichtes Öffnungsmaß	BH	Brüstunghöhe
GL	Glasfläche	STG	Steigungen
RA	Rauchabzug	RH	Raumhöhe
S1	Installationsschacht	UZ	Unterzug
T30	T30-Rauchschutztür	WE	Wohnheit
RS			Stahlträger
	Barrierefreie Erreichbarkeit		befestigter Weg
	Bestand		halboffentl. Grünfläche
	Neu - Mauerwerk		teilbefestigte Grünfläche
	Abbruch		Private Grünfläche
	Neu - Trockenbau		Neu - Dämmstoff

BAUHERR

Projekt-Partner GmbH&Co.KG
Kaiserstraße 68
45468 - Mülheim an der Ruhr

Unterschrift Bauherr:

Datum:

ARCHITEKT

ZECH ARCHITEKTURBÜRO
Stallbaumstraße 9 Tel: 0341-40 11 993
04155 Leipzig E-Mail: info@architekt-zech.de

Unterschrift Architekt:
Stefan Zech-Osberghaus

Datum:

BAUVORHABEN

Neubau eines Mehrfamilienhauses, Einbau eines Fahrstuhles und Errichtung von Stellplätzen.

Schlotterbeckstraße 6, 04157- Leipzig

PLANINHALT

Planungsphase:	Entwurf
Planinhalt:	Dachgeschoss
Plannummer:	006
Planindex:	VA
Bearbeiter:	rs
Gezeichnet:	15.01.2020
Geändert:	06.02.2020
Maßstab:	1:100