



ZECH

ARCHITEKTURBÜRO

LEGENDE

	Dachflächenfenster	OK	Oberkante
	Oberlicht	UK	Unterkante
	Lichtes Öffnungsmaß	BH	Brüstungshöhe
	Glasfläche	STG	Steigungen
	Rauchabzug	RH	Raumhöhe
	Installationsschacht	UZ	Unterzug
	T30- Rauchschutztür	WE	Wohneinheit
	Barrierefreie Erreichbarkeit		Stahlträger
	Bestand		halböffentl. Grünfläche
	Neu - Mauerwerk		teibefestigte Grünfläche
	Abbruch		private Grünfläche
	Neu - Trockenbau		Neu - Dämmstoff

BAUHERR

Projekt-Partner GmbH & Co.KG
Kaiserstraße 68
45468 Mülheim an der Ruhr

Unterschrift Bauherr:

Datum:

ARCHITEKT

ZECH ARCHITEKTURBÜRO
Stallbaumstraße 9 Tel: 0341 4011993
04155 Leipzig E-Mail: info@architekt-zech.de

Unterschrift Architekt:

Datum:

BAUVORHABEN

Neubau eines Mehrfamilienhauses

Theresienstraße 17 in 04129 Leipzig

PLANINHALT

Planungsphase: Bauantrag
Planinhalt: Ansicht Straße Theresienstraße
Plannummer: 010
Planindex: F
Bearbeiter: ik/sz
Bearbeitet: 26.02.2020
Datum: 27.11.2019
Maßstab: 1:100



ZECH

ARCHITEKTURBÜRO

LEGENDE

DFF	Dachflächenfenster	OK	Oberkante
OL	Oberlicht	UK	Unterkante
LO	Lichtes Öffnungsmaß	BH	Brüstungshöhe
GL	Glasfläche	STG	Steigungen
RA	Rauchabzug	RH	Raumhöhe
S1	Installationsschacht	UZ	Unterzug
T30 RS	T30- Rauchschutztür	WE	Wohneinheit
	Barrierefreie Erreichbarkeit		Stahlträger
	Bestand		halböffentl. Grünfläche
	Neu - Mauerwerk		teilbefestigte Grünfläche
	Abbruch		private Grünfläche
	Neu - Trockenbau		Neu - Dämmstoff

BAUHERR

Projekt-Partner GmbH & Co.KG
Kaiserstraße 68
45468 Mülheim an der Ruhr

Unterschrift Bauherr:

Datum:

ARCHITEKT

ZECH ARCHITEKTURBÜRO
Stallbaumstraße 9 Tel: 0341 4011993
04155 Leipzig E-Mail: info@architekt-zech.de

Unterschrift Architekt:

Datum:


BAUVORHABEN

Neubau eines Mehrfamilienhauses

Theresienstraße 17 in 04129 Leipzig

PLANINHALT

Planungsphase:	Bauantrag	Bearbeitet:	
Planinhalt:	Ansicht Hof	Datum:	27.11.2019
Plannummer:	011	Maßstab:	1:100
Planindex:	F		
Bearbeiter:	ik/sz		

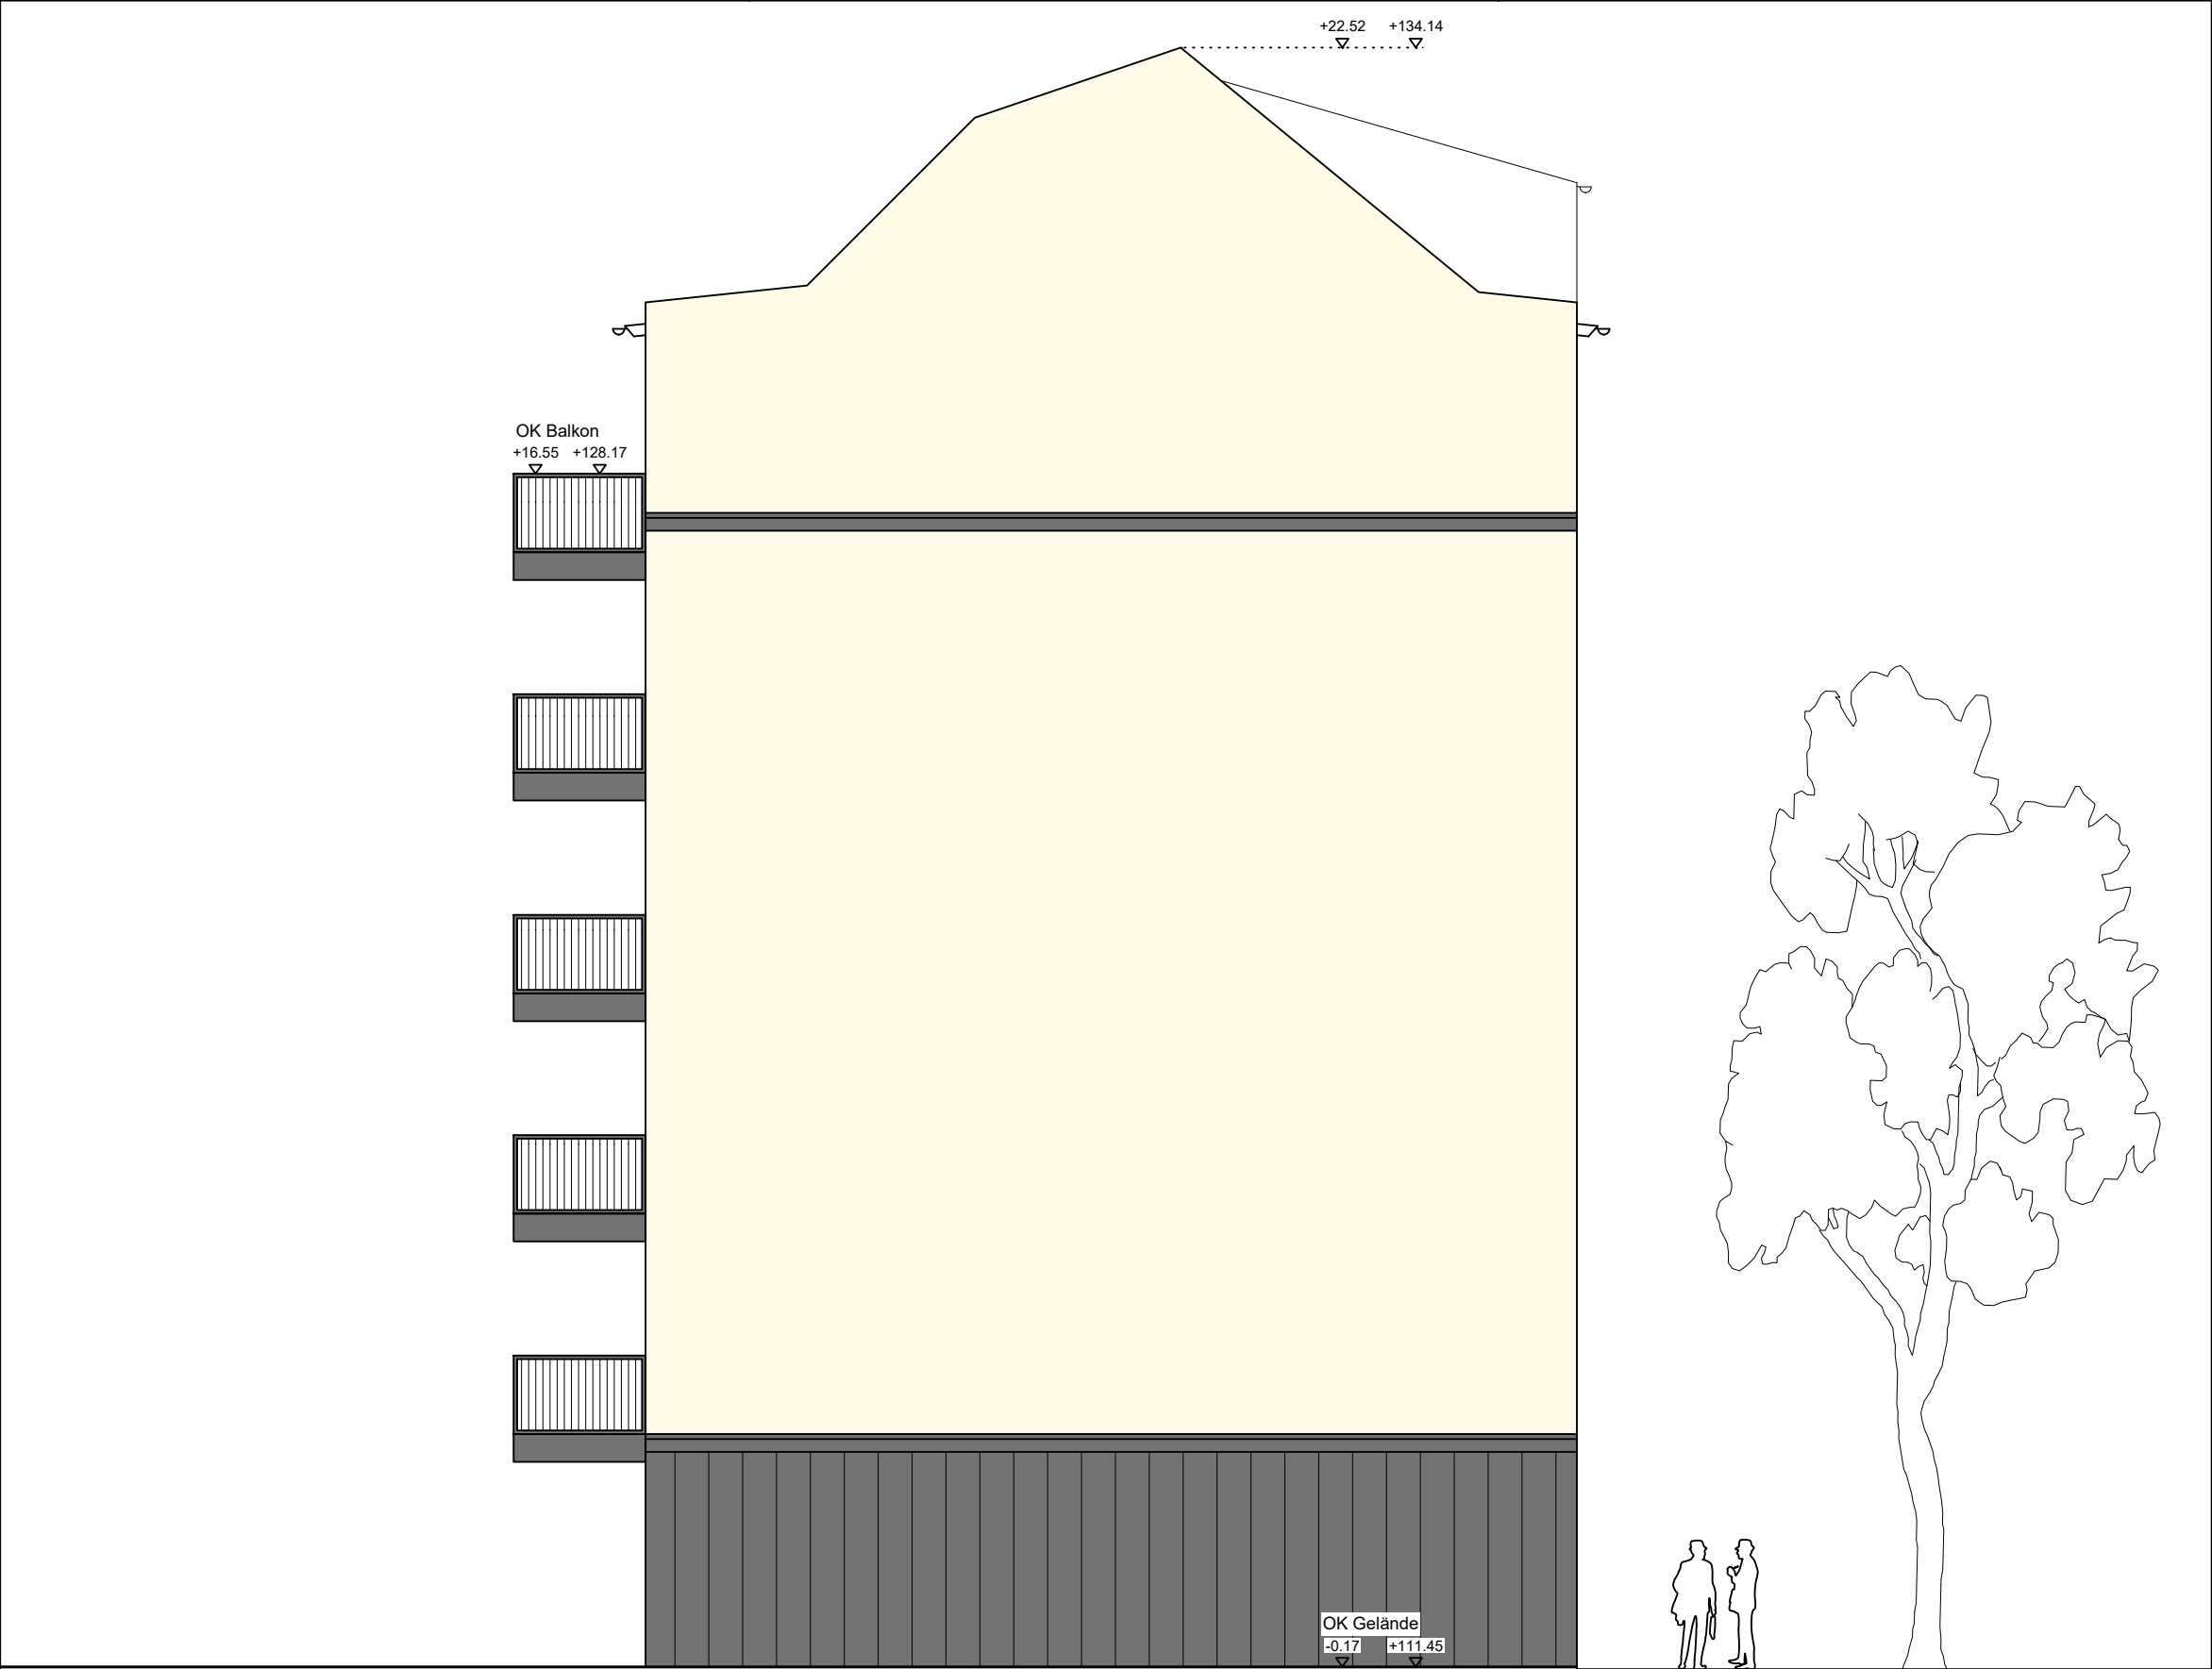

ZECH

ARCHITEKTURBÜRO

LEGENDE

DFF	Dachflächenfenster	OK	Oberkante
OL	Oberlicht	UK	Unterkante
LÖ	Lichtes Öffnungsmaß	BH	Brüstunghöhe
GL	Glasfläche	STG	Steigungen
RA	Rauchabzug	RH	Raumhöhe
S1	Installationsschacht	UZ	Unterzug
T30 RS	T30- Rauchschutztür	WE	Wohneinheit
	Barrierefreie Erreichbarkeit		Stahlträger
	Bestand		halböffentl. Grünfläche
	Neu - Mauerwerk		teilbefestigte Grünfläche
	Abbruch		private Grünfläche
	Neu - Trockenbau		Neu - Dämmstoff

BAUHERR

Projekt-Partner GmbH & Co.KG
Kaiserstraße 68
45468 Mülheim an der Ruhr

Unterschrift Bauherr:

Datum:

ARCHITEKT

ZECH ARCHITEKTURBÜRO
Stallbaumstraße 9 Tel: 0341 4011993
04155 Leipzig E-Mail: info@architekt-zech.de

Unterschrift Architekt:

Datum:


BAUVORHABEN

Neubau eines Mehrfamilienhauses

Theresienstraße 17 in 04129 Leipzig

PLANINHALT

Planungsphase:	Bauantrag		
Planinhalt:	Ansicht Giebel		
Plannummer:	012	Bearbeitet:	
Planindex:	F	Datum:	27.11.2019
Bearbeiter:	ik/sz	Maßstab:	1:100

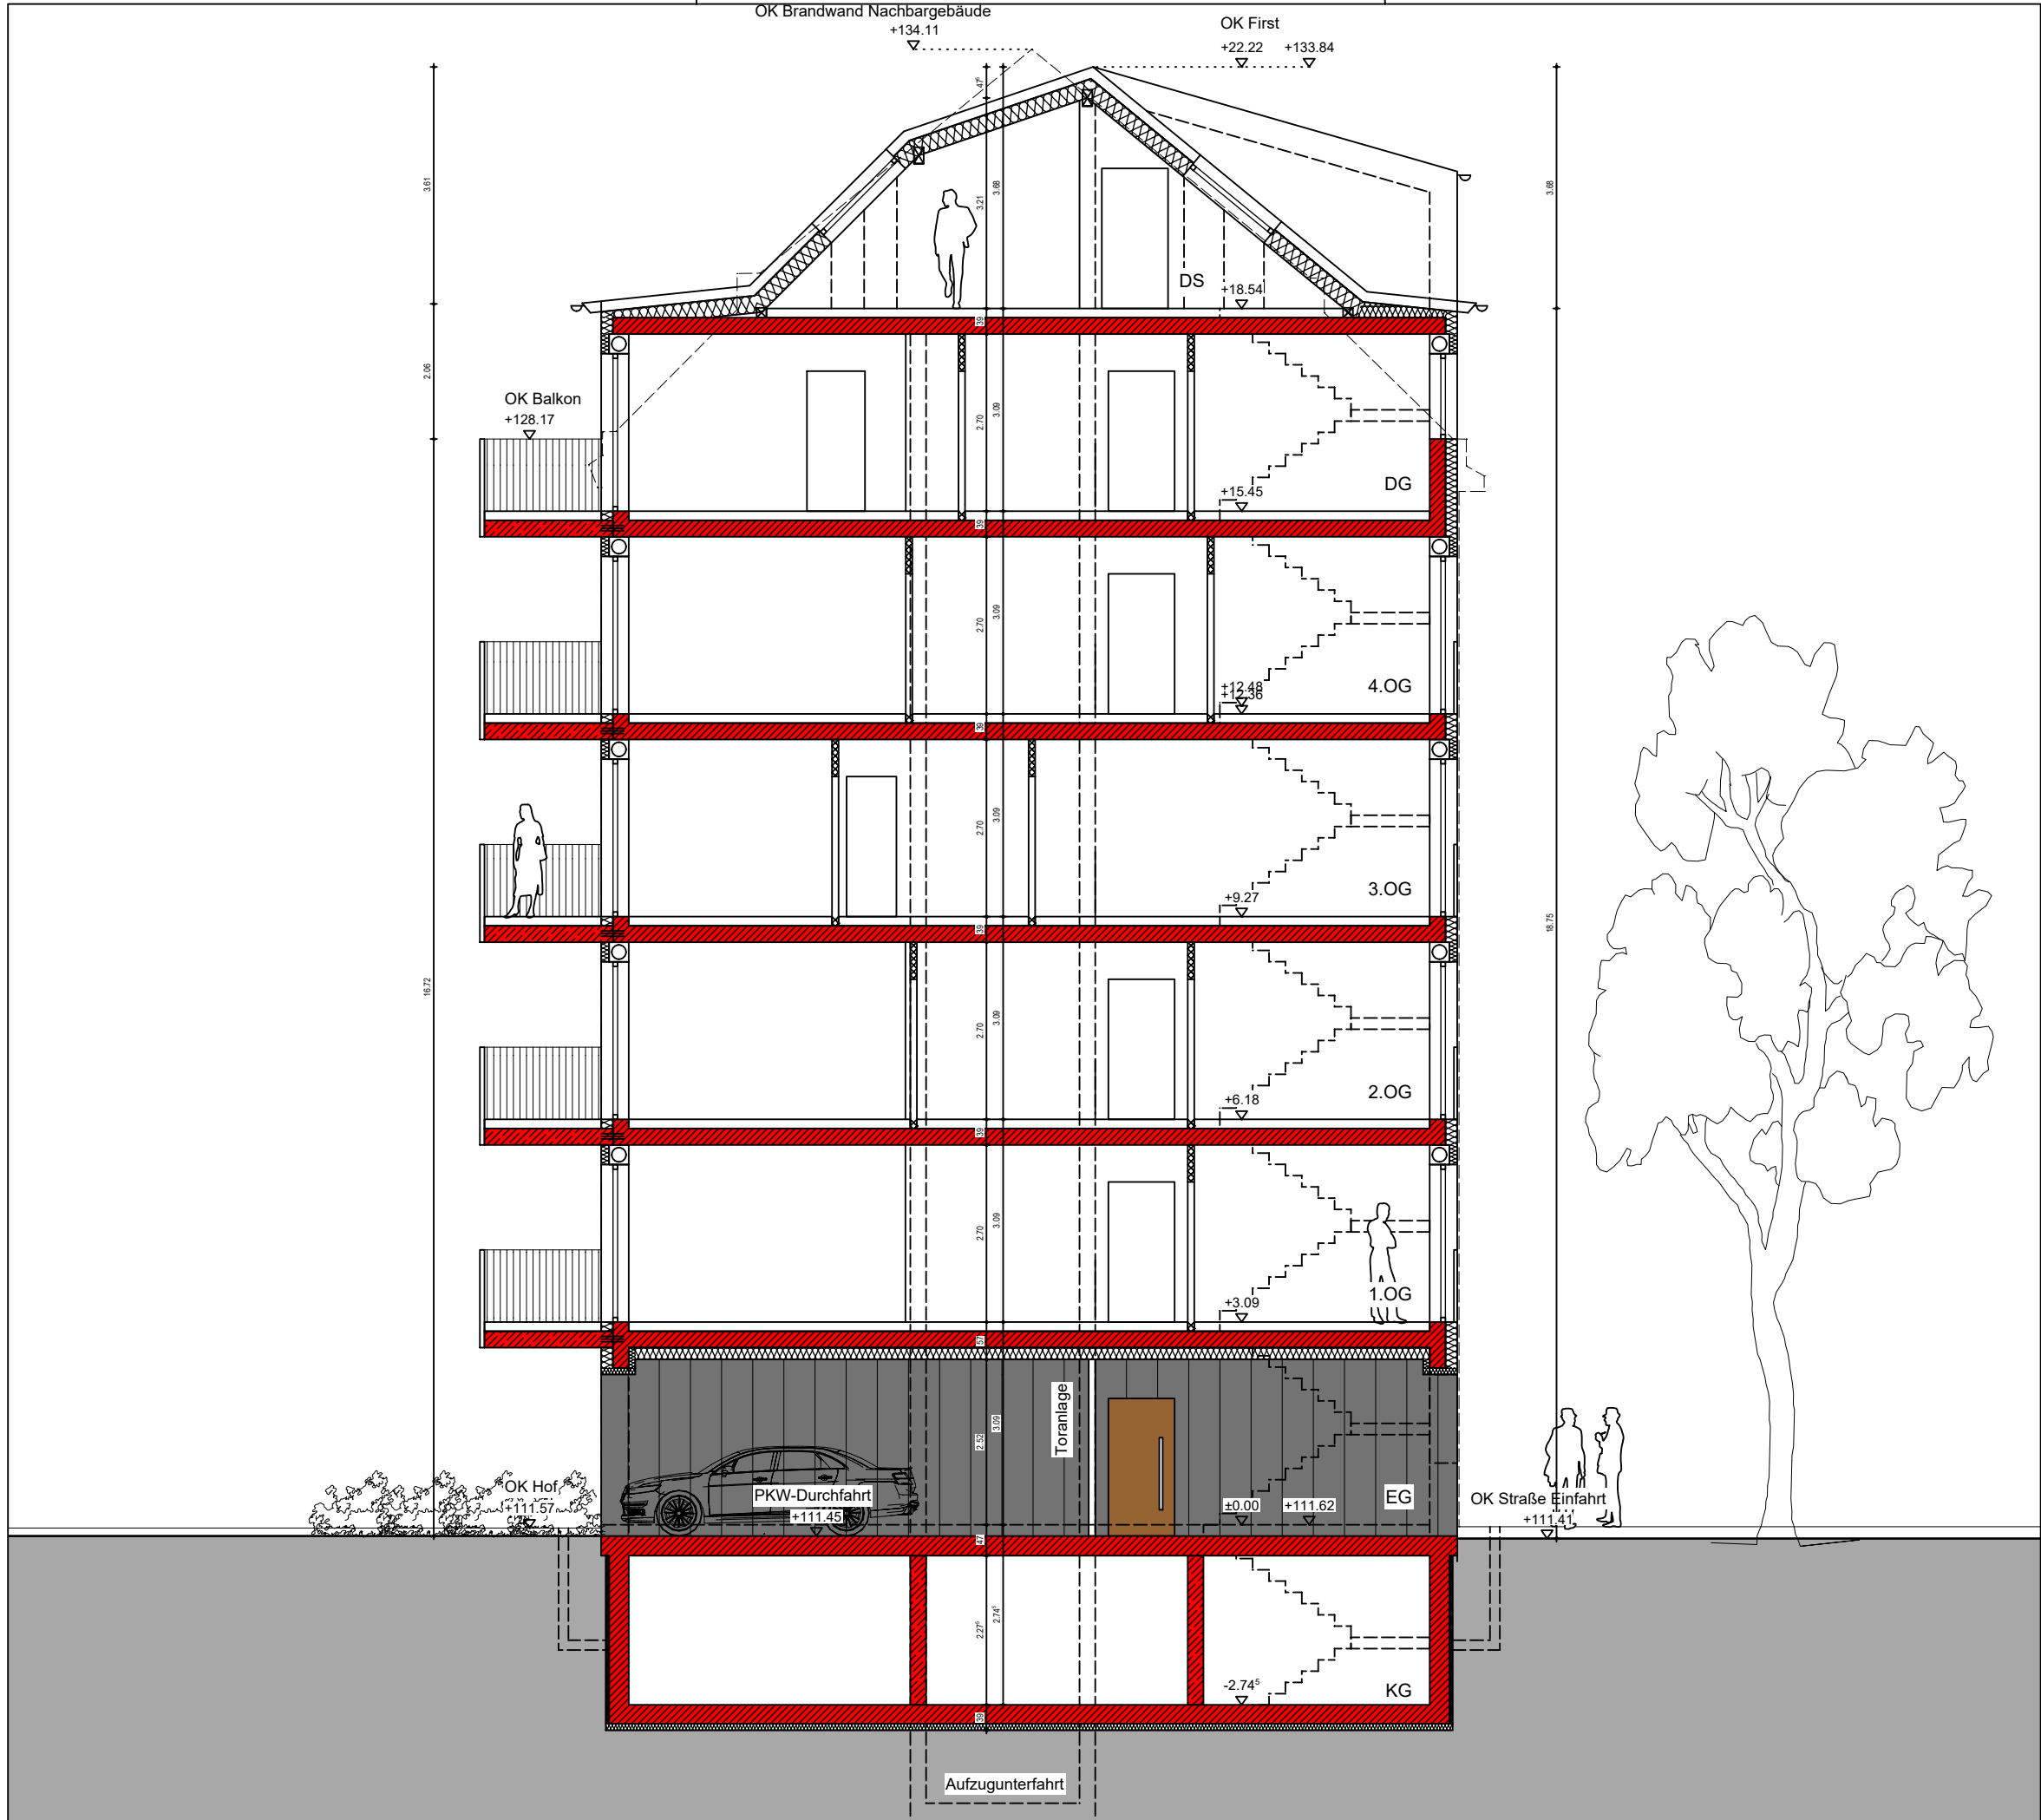

ZECH

ARCHITEKTURBÜRO

LEGENDE

DF	Dachflächenfenster	OK	Oberkante
OL	Oberlicht	UK	Unterkante
LO	Lichtes Öffnungsmaß	BH	Brüstungshöhe
GL	Glasfläche	STG	Steigungen
RA	Rauchabzug	RH	Raumhöhe
S1	Installationsschacht	UZ	Unterzug
T30	T30- Rauchschutztür	WE	Wohneinheit
RS			
	Barrierefreie Erreichbarkeit		Stahlträger
	Bestand		halböffentl. Grünfläche
	Neu - Mauerwerk		teibefestigte Grünfläche
	Abbruch		private Grünfläche
	Neu - Trockenbau		Neu - Dämmstoff

BAUHERR

Projekt-Partner GmbH & Co.KG
Kaiserstraße 68
45468 Mülheim an der Ruhr

Unterschrift Bauherr: _____ Datum: _____

ARCHITEKT

ZECH ARCHITEKTURBÜRO
Stallbaumstraße 9 Tel: 0341 4011993
04155 Leipzig E-Mail: info@architekt-zech.de

Unterschrift Architekt: _____ Datum: _____


BAUVORHABEN

Neubau eines Mehrfamilienhauses

Theresienstraße 17 in 04129 Leipzig

PLANINHALT

Planungsphase:	Bauantrag	
Planinhalt:	Schnitt	
Plannummer:	013	Bearbeitet: 25.02.2020
Planindex:	F	Datum: 27.11.2019
Bearbeiter:	ik/sz	Maßstab: 1:100

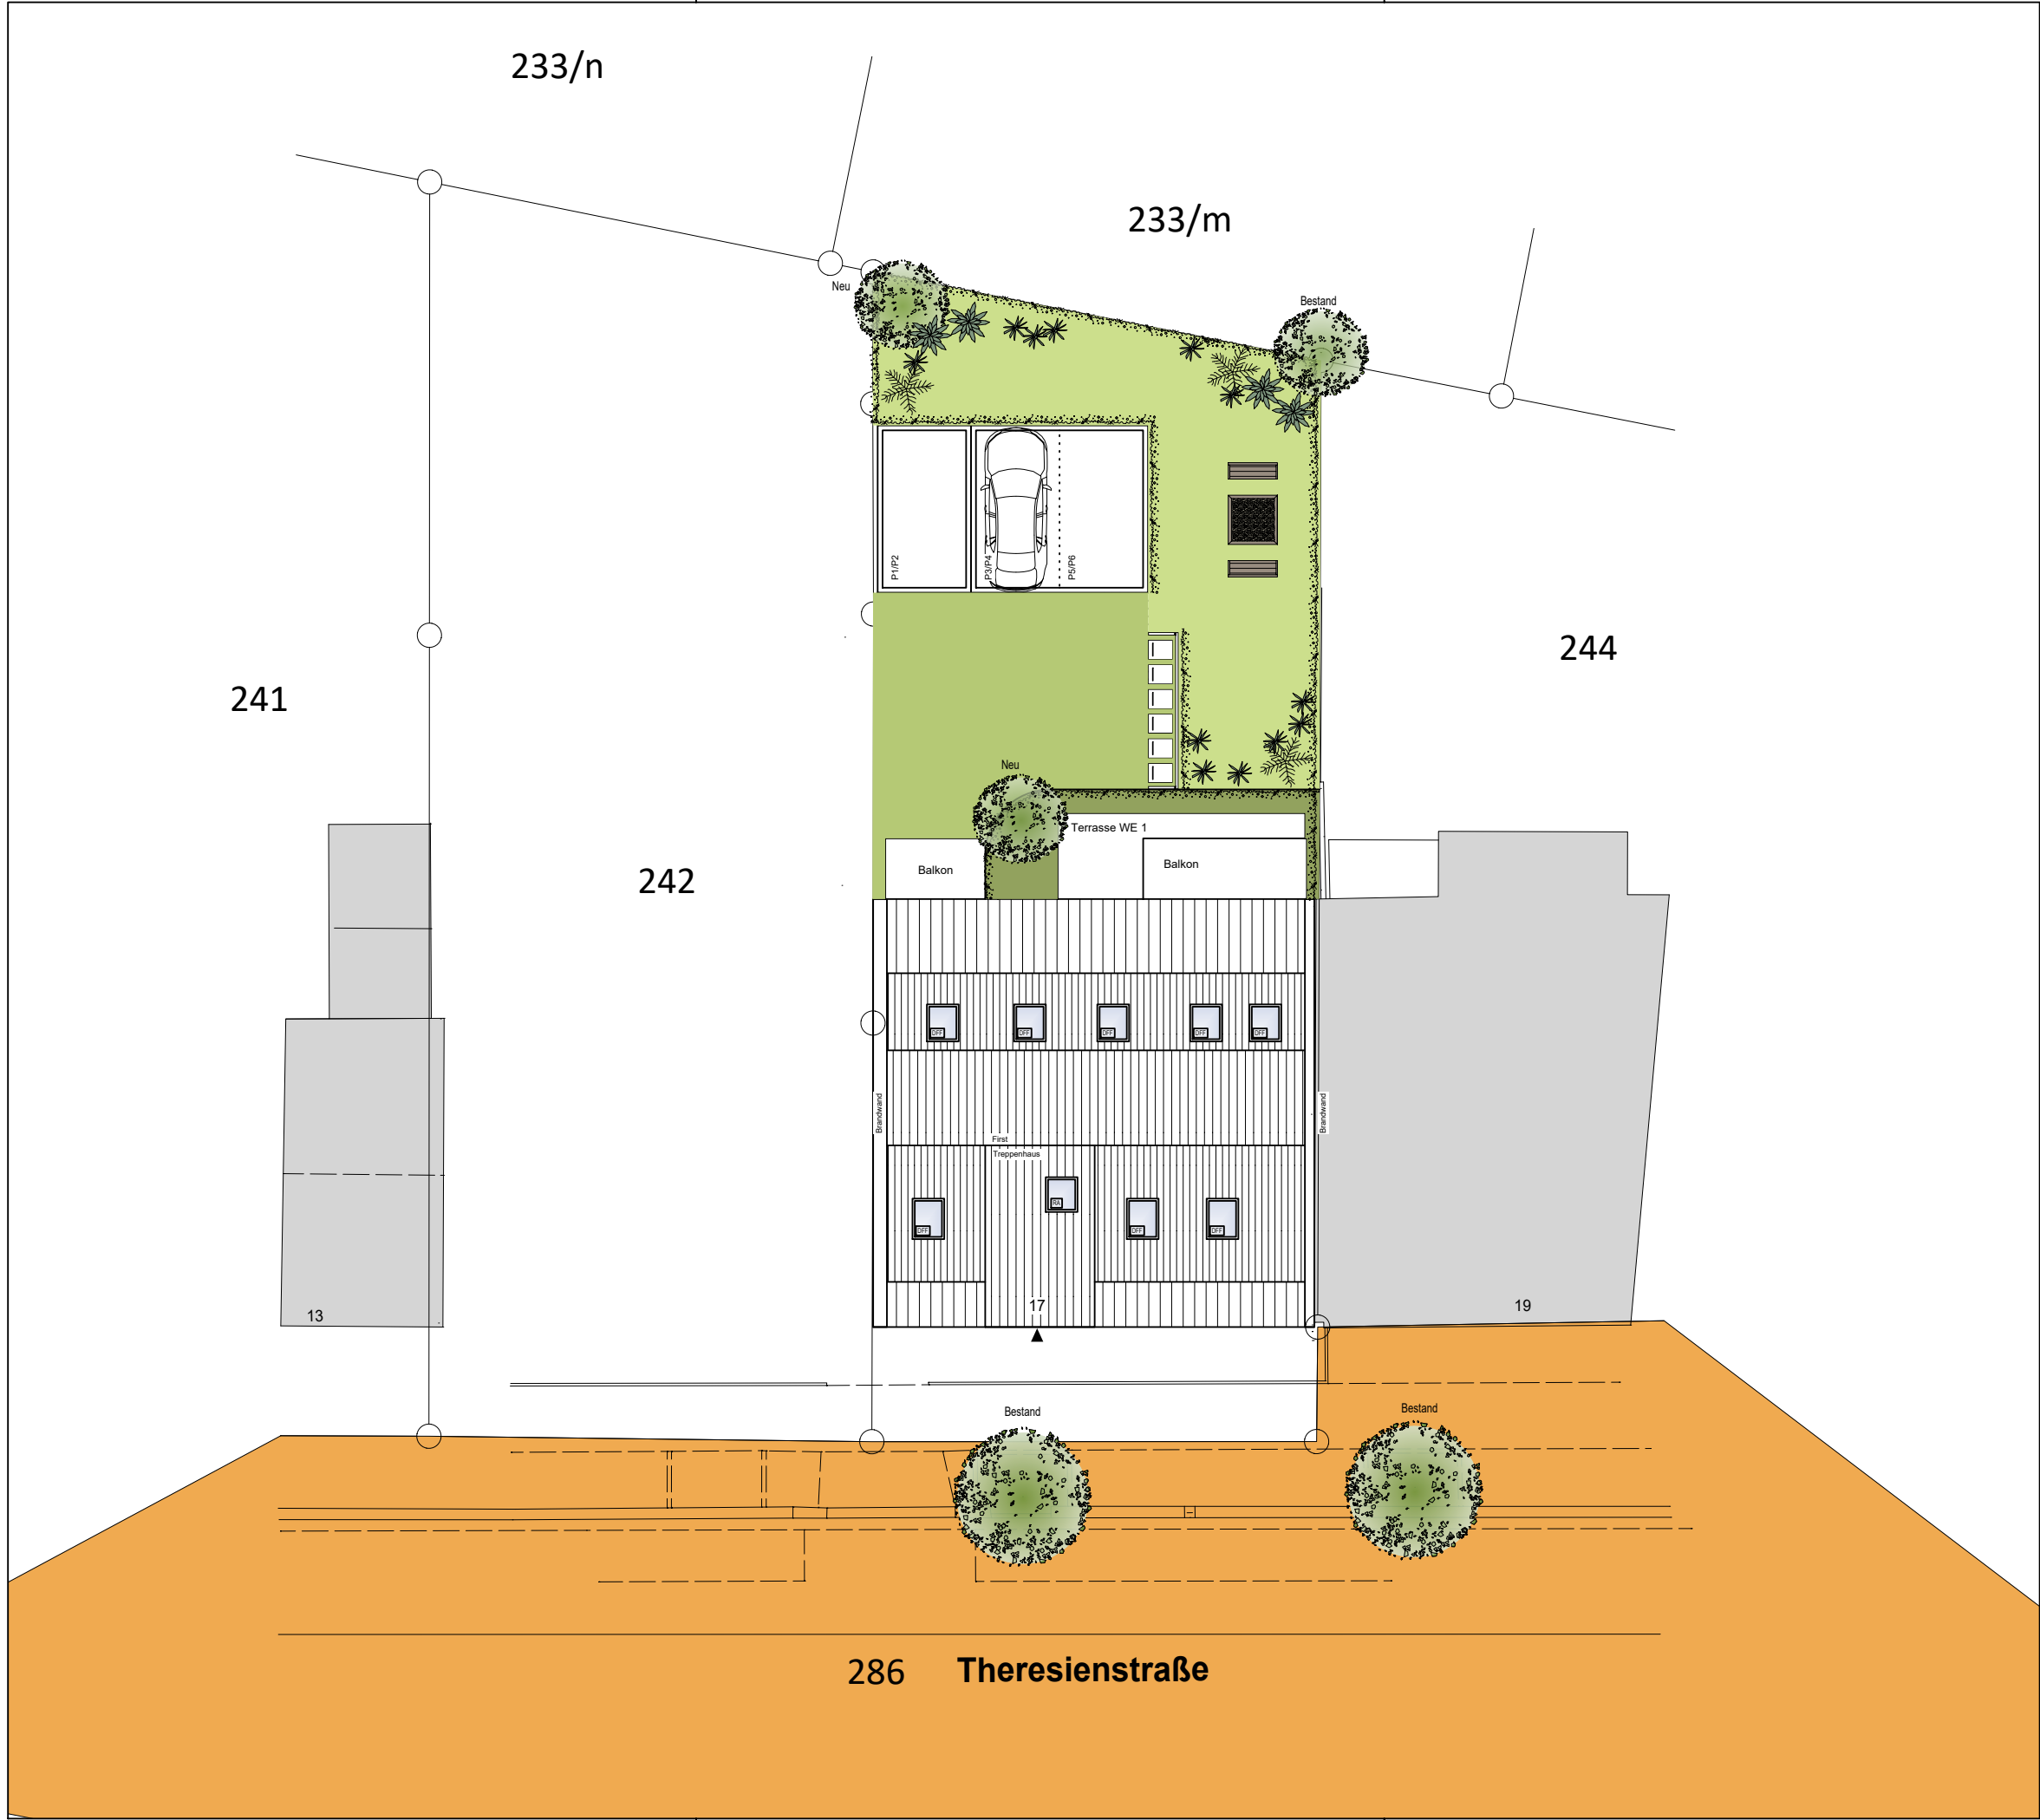

LEGENDE			
DFF	Dachflächenfenster	OK	Oberkante
OL	Oberlicht	UK	Unterkante
LÖ	Lichtes Öffnungsmaß	BH	Brüstunghöhe
GL	Glasfläche	STG	Steigungen
RA	Rauchabzug	RH	Raumhöhe
S1	Installationsschacht	UZ	Unterzug
T30	T30- Rauchschutztür	WE	Wohneinheit
RS			
	Barrierefreie Erreichbarkeit		Stahlträger
	Bestand		halböffentl. Grünfläche
	Neu - Mauerwerk		teilbefestigte Grünfläche
	Abbruch		private Grünfläche
	Neu - Trockenbau		Neu - Dämmstoff

BAUHERR

Projekt-Partner GmbH & Co.KG
Kaiserstraße 68
45468 Mülheim an der Ruhr

Unterschrift Bauherr:

Datum:

ARCHITEKT

ZECH ARCHITEKTURBÜRO
Stallbaumstraße 9 Tel: 0341 4011993
04155 Leipzig E-Mail: info@architekt-zech.de

Unterschrift Architekt:

Datum:

BAUVORHABEN

Neubau eines Mehrfamilienhauses

Theresienstraße 17 in 04129 Leipzig


PLANINHALT

Planungsphase: Bauantrag
Planinhalt: Lageplan/Freiflächenplan
Plannummer: 001
Planindex: F
Bearbeiter: ik/sz

Bearbeitet: 26.02.2020
Datum: 27.11.2019
Maßstab: 1:200

LEGENDE

	Dachflächenfenster		Oberkante
	Oberlicht		Unterkante
	Lichtes Öffnungsmaß		Brüstungshöhe
	Glasfläche		Steigungen
	Rauchabzug		Raumhöhe
	Instalationsschacht		Unterzug
	T30- Rauchschutztür		Wohneinheit
	Barrierefreie Erreichbarkeit		Stahlträger
	Bestand		halböffentl. Grünfläche
	Neu - Mauerwerk		teilbefestigte Grünfläche
	Abbruch		private Grünfläche
	Neu - Trockenbau		Neu - Dämmstoff

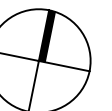

BAUHERR

Projekt-Partner GmbH & Co.KG
Kaiserstraße 68
45468 Mülheim an der Ruhr

Unterschrift Bauherr:

Datum:

ARCHITEKT

ZECH ARCHITEKTURBÜRO
Stallbaumstraße 9 Tel: 0341 4011993
04155 Leipzig E-Mail: info@architekt-zech.de

Unterschrift Architekt:

Datum:


BAUVORHABEN

Neubau eines Mehrfamilienhauses

Theresienstraße 17 in 04129 Leipzig


PLANINHALT

Planungsphase:	Bauantrag
Planinhalt:	Kellergeschoss
Plannummer:	002
Planindex:	F
Bearbeiter:	ik/sz
Bearbeitet:	26.02.2020
Datum:	27.11.2019
Maßstab:	1:100

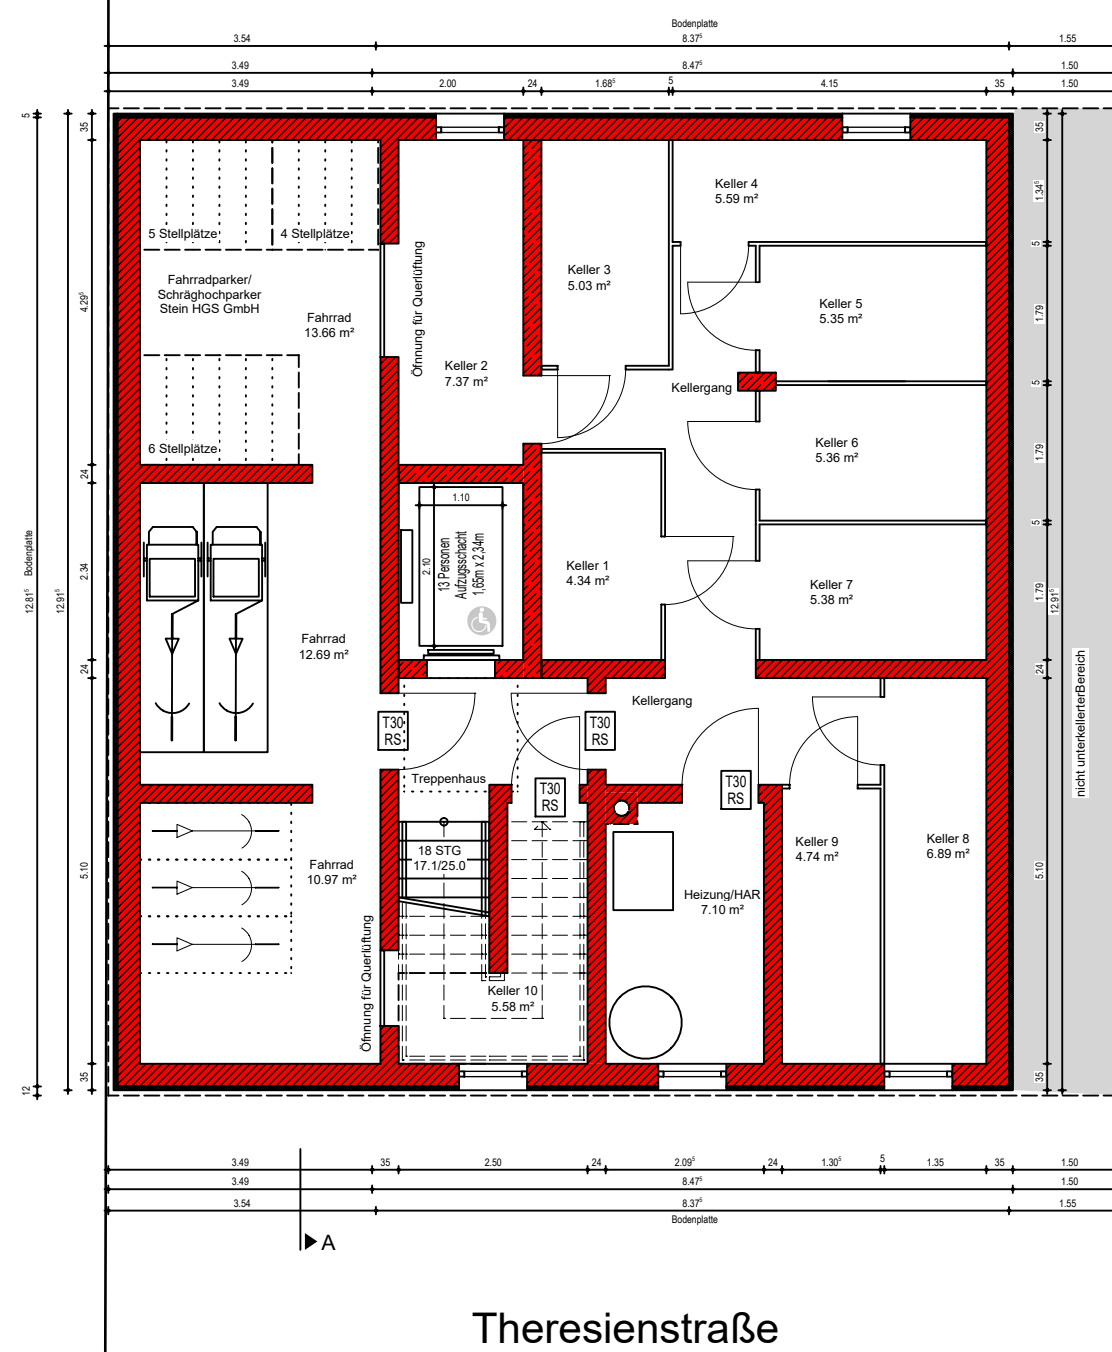

LEGENDE

DFF	Dachflächenfenster	OK	Oberkante
OL	Oberlicht	UK	Unterkante
LO	Lichtes Öffnungsmaß	BH	Brüstungshöhe
GL	Glasfläche	STG	Steigungen
RA	Rauchabzug	RH	Raumhöhe
S1	Installationsschacht	UZ	Unterzug
T30 RS	T30- Rauchschutztür	WE	Wohneinheit
	Barrierefreie Erreichbarkeit	- - -	Stahlträger
	Bestand		halböffentl. Grünfläche
	Neu - Mauerwerk		teibefestigte Grünfläche
	Abbruch		private Grünfläche
	Neu - Trockenbau		Neu - Dämmstoff

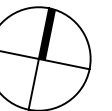

BAUHERR

Projekt-Partner GmbH & Co.KG
Kaiserstraße 68
45468 Mülheim an der Ruhr

Unterschrift Bauherr:

Datum:

ARCHITEKT

ZECH ARCHITEKTURBÜRO
Stallbaumstraße 9 Tel: 0341 4011993
04155 Leipzig E-Mail: info@architekt-zech.de

Unterschrift Architekt:

Datum:


BAUVORHABEN

Neubau eines Mehrfamilienhauses

Theresienstraße 17 in 04129 Leipzig

PLANINHALT


Planungsphase:	Bauantrag	
Planinhalt:	Erdgeschoss	
Plannummer:	003	
Planindex:	F	Bearbeitet: 26.02.2020 Datum: 27.11.2019
Bearbeiter:	ik/sz	Maßstab: 1:100

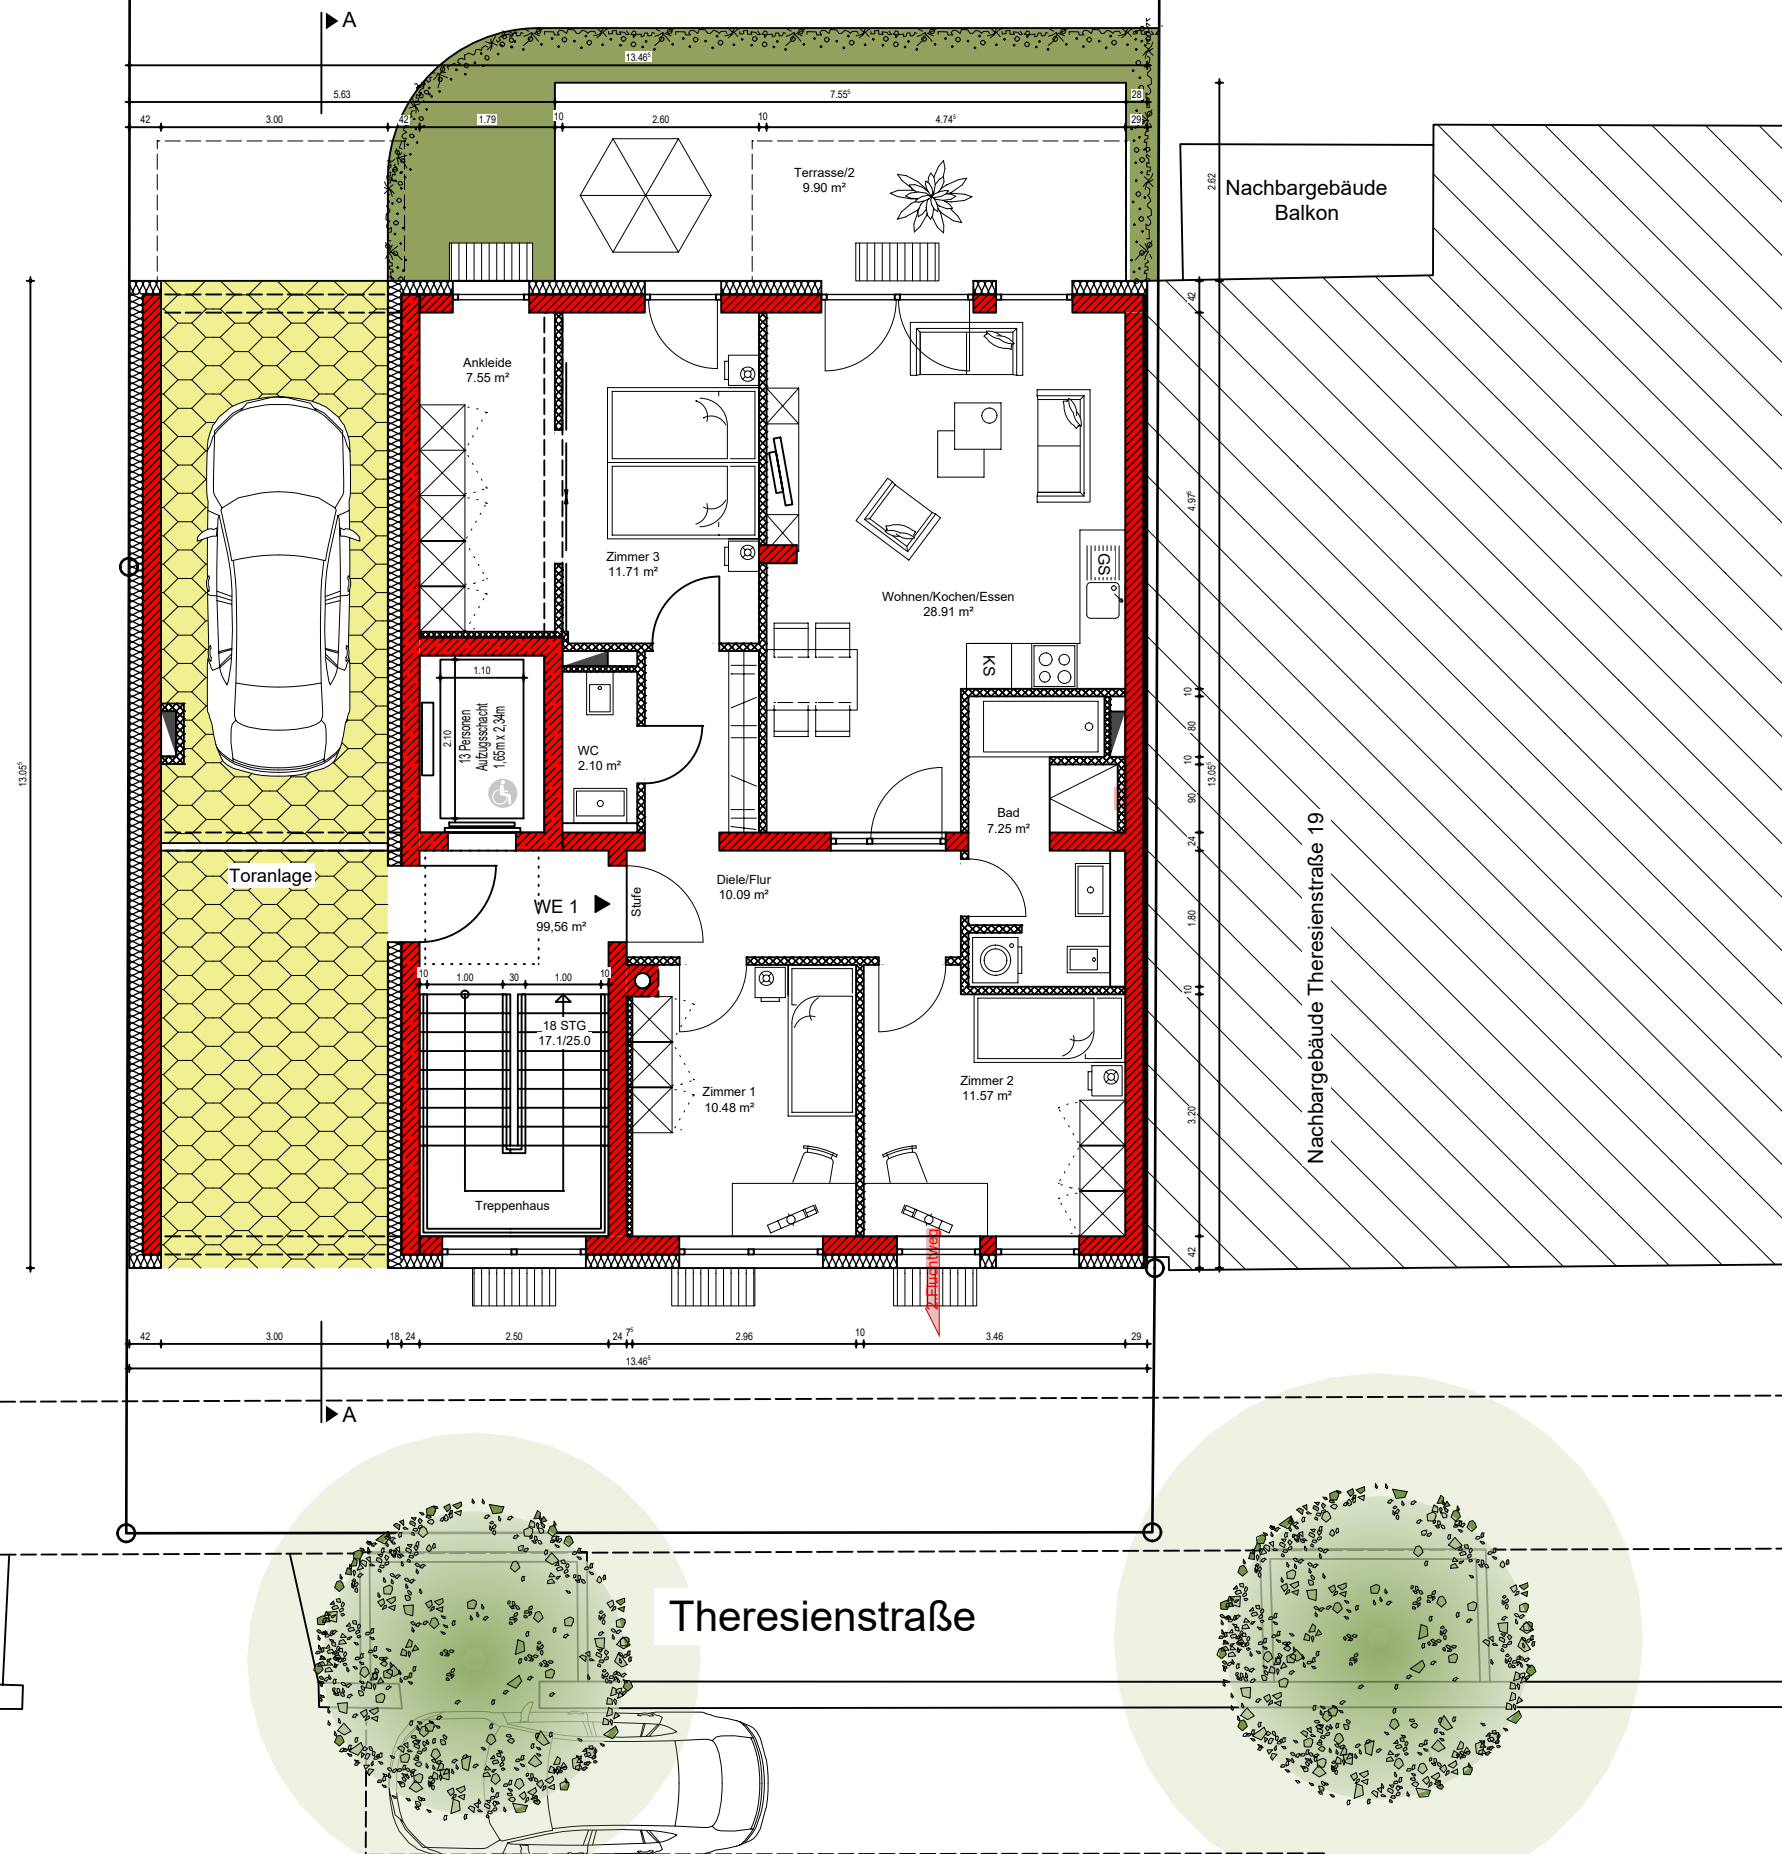

Theresienstraße

LEGENDE

	Dachflächenfenster		Oberkante
	Oberlicht		Unterkante
	Lichtes Öffnungsmaß		Brüstungshöhe
	Glasfläche		Steigungen
	Rauchabzug		Raumhöhe
	Installationsschacht		Unterzug
	T30- Rauchschutztür		Wohneinheit
	Barrierefreie Erreichbarkeit		Stahlträger
	Bestand		halböffentl. Grünfläche
	Neu - Mauerwerk		teilbefestigte Grünfläche
	Abbruch		private Grünfläche
	Neu - Trockenbau		Neu - Dämmstoff

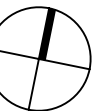

BAUHERR

Projekt-Partner GmbH & Co.KG
Kaiserstraße 68
45468 Mülheim an der Ruhr

Unterschrift Bauherr:

Datum:

ARCHITEKT

ZECH ARCHITEKTURBÜRO
Stallbaumstraße 9 Tel: 0341 4011993
04155 Leipzig E-Mail: info@architekt-zech.de

Unterschrift Architekt:

Datum:

BAUVORHABEN

Neubau eines Mehrfamilienhauses

Theresienstraße 17 in 04129 Leipzig


PLANINHALT

Planungsphase:	Bauantrag
Planinhalt:	1. Obergeschoss
Plannummer:	004
Planindex:	F
Bearbeiter:	ik/sz
Bearbeitet:	26.02.2020
Datum:	27.11.2019
Maßstab:	1:100



LEGENDE

DFF	Dachflächenfenster	OK	Oberkante
OL	Oberlicht	UK	Unterkante
LO	Lichtes Öffnungsmaß	BH	Brüstungshöhe
GL	Glasfläche	STG	Steigungen
RA	Rauchabzug	RH	Raumhöhe
S1	Installationsschacht	UZ	Unterzug
T30 RS	T30- Rauchschtür	WE	Wohneinheit
	Barrierefreie Erreichbarkeit		Stahlträger
	Bestand		halböffentl. Grünfläche
	Neu - Mauerwerk		teilbefestigte Grünfläche
	Abbruch		private Grünfläche
	Neu - Trockenbau		Neu - Dämmstoff

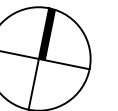

BAUHERR

Projekt-Partner GmbH & Co.KG
Kaiserstraße 68
45468 Mülheim an der Ruhr

Unterschrift Bauherr:

Datum:

ARCHITEKT

ZECH ARCHITEKTURBÜRO
Stallbaumstraße 9 Tel: 0341 4011993
04155 Leipzig E-Mail: info@architekt-zech.de

Unterschrift Architekt:

Datum:

BAUVORHABEN

Neubau eines Mehrfamilienhauses

Theresienstraße 17 in 04129 Leipzig


PLANINHALT

Planungsphase:	Bauantrag
Planinhalt:	2. Obergeschoss
Plannummer:	005
Planindex:	F
Bearbeiter:	ik/sz
Bearbeitet:	26.02.2020
Datum:	27.11.2019
Maßstab:	1:100



LEGENDE

	Dachflächenfenster		Oberkante
	Oberlicht		Unterkante
	Lichtes Öffnungsmaß		Brüstungshöhe
	Glasfläche		Steigungen
	Rauchabzug		Raumhöhe
	Installationsschacht		Unterzug
	T30- Rauchschutztür		Wohneinheit
	Barrierefreie Erreichbarkeit		Stahlträger
	Bestand		halböffentl. Grünfläche
	Neu - Mauerwerk		teilbefestigte Grünfläche
	Abbruch		private Grünfläche
	Neu - Trockenbau		Neu - Dämmstoff

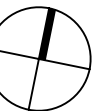

BAUHERR

Projekt-Partner GmbH & Co.KG
Kaiserstraße 68
45468 Mülheim an der Ruhr

Unterschrift Bauherr:

Datum:

ARCHITEKT

ZECH ARCHITEKTURBÜRO
Stallbaumstraße 9 Tel: 0341 4011993
04155 Leipzig E-Mail: info@architekt-zech.de

Unterschrift Architekt:

Datum:

BAUVORHABEN

Neubau eines Mehrfamilienhauses

Theresienstraße 17 in 04129 Leipzig


PLANINHALT

Planungsphase:	Bauantrag
Planinhalt:	3. Obergeschoss
Plannummer:	006
Planindex:	F
Bearbeiter:	ik/sz
Bearbeitet:	26.02.2020
Datum:	27.11.2019
Maßstab:	1:100



LEGENDE

DFF	Dachflächenfenster	OK	Oberkante
OL	Oberlicht	UK	Unterkante
LO	Lichtes Öffnungsmaß	BH	Brüstungshöhe
GL	Glasfläche	STG	Steigungen
RA	Rauchabzug	RH	Raumhöhe
S1	Installationsschacht	UZ	Unterzug
T30 RS	T30- Rauchschutztür	WE	Wohneinheit
	Barrierefreie Erreichbarkeit		Stahlträger
	Bestand		halböffentl. Grünfläche
	Neu - Mauerwerk		teilbefestigte Grünfläche
	Abbruch		private Grünfläche
	Neu - Trockenbau		Neu - Dämmstoff
	Bewegungsflächen Barrierefreiheit		

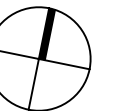

BAUHERR

Projekt-Partner GmbH & Co.KG
Kaiserstraße 68
45468 Mülheim an der Ruhr

Unterschrift Bauherr:

Datum:

ARCHITEKT

ZECH ARCHITEKTURBÜRO
Stallbaumstraße 9 Tel: 0341 4011993
04155 Leipzig E-Mail: info@architekt-zech.de

Unterschrift Architekt:

Datum:


BAUVORHABEN

Neubau eines Mehrfamilienhauses

Theresienstraße 17 in 04129 Leipzig


PLANINHALT

Planungsphase:	Bauantrag
Planinhalt:	4. Obergeschoss
Plannummer:	007
Planindex:	F
Bearbeiter:	ik/sz
Bearbeitet:	26.02.2020
Datum:	27.11.2019
Maßstab:	1:100

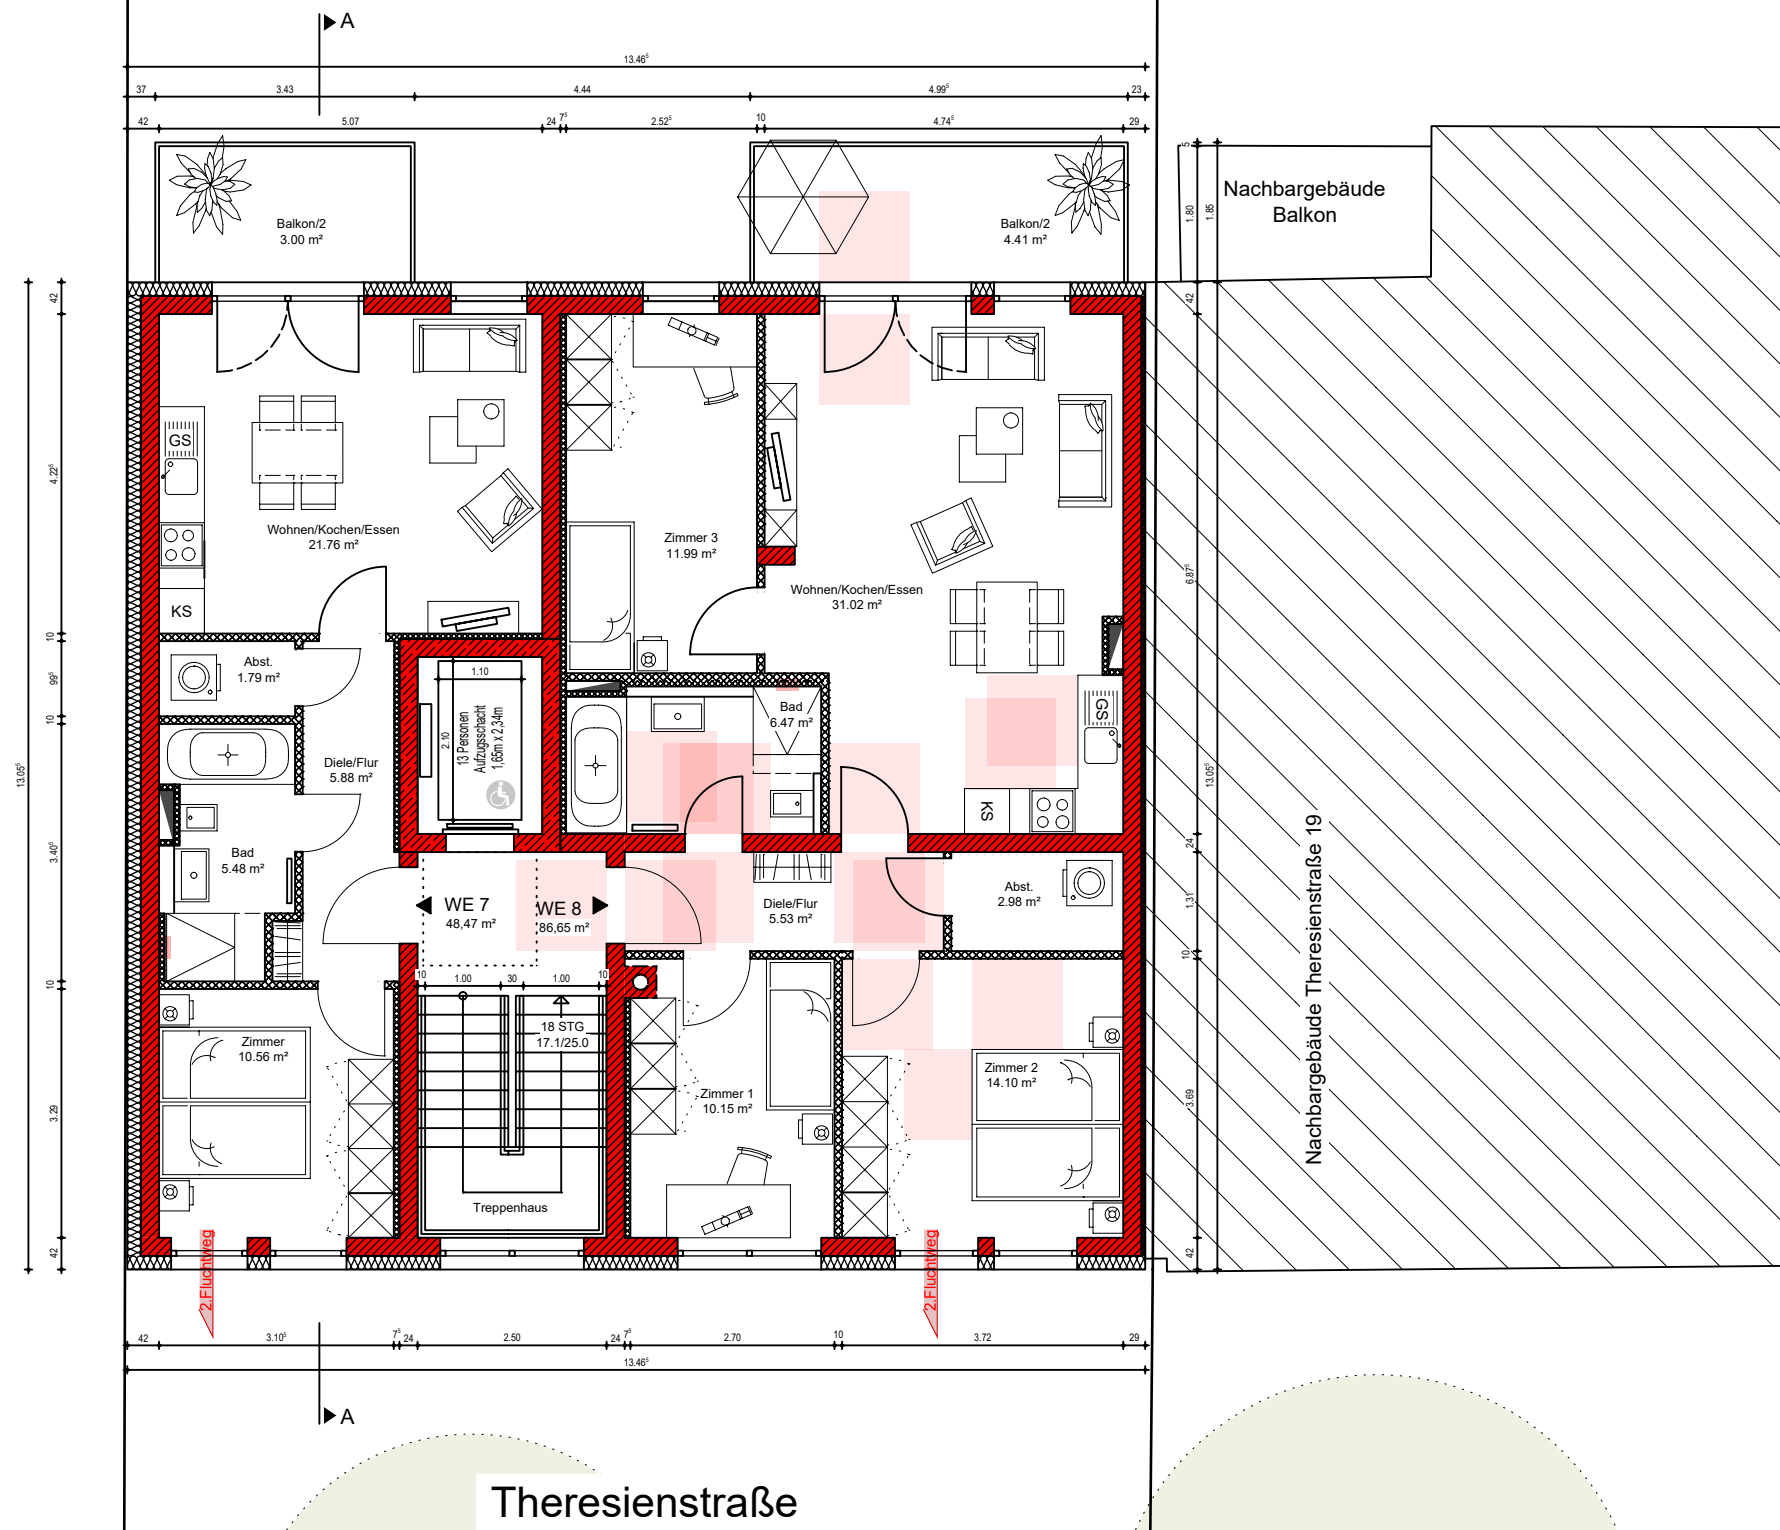

LEGENDE

DFF	Dachflächenfenster	OK	Oberkante
OL	Oberlicht	UK	Unterkante
LO	Lichtes Öffnungsmaß	BH	Brüstungshöhe
GL	Glasfläche	STG	Steigungen
RA	Rauchabzug	RH	Raumhöhe
S1	Installationsschacht	UZ	Unterzug
T30 RS	T30- Rauchschutztür	WE	Wohneinheit
	Barrierefreie Erreichbarkeit		Stahlträger
	Bestand		halböffentl. Grünfläche
	Neu - Mauerwerk		teilbefestigte Grünfläche
	Abbruch		private Grünfläche
	Neu - Trockenbau		Neu - Dämmstoff

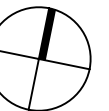

BAUHERR

Projekt-Partner GmbH & Co.KG
Kaiserstraße 68
45468 Mülheim an der Ruhr

Unterschrift Bauherr:

Datum:

ARCHITEKT

ZECH ARCHITEKTURBÜRO
Stallbaumstraße 9 Tel: 0341 4011993
04155 Leipzig E-Mail: info@architekt-zech.de

Unterschrift Architekt:

Datum:


BAUVORHABEN

Neubau eines Mehrfamilienhauses

Theresienstraße 17 in 04129 Leipzig


PLANINHALT

Planungsphase:	Bauantrag
Planinhalt:	Dachgeschoss
Plannummer:	008
Planindex:	F
Bearbeiter:	ik/sz
Bearbeitet:	26.02.2020
Datum:	27.11.2019
Maßstab:	1:100

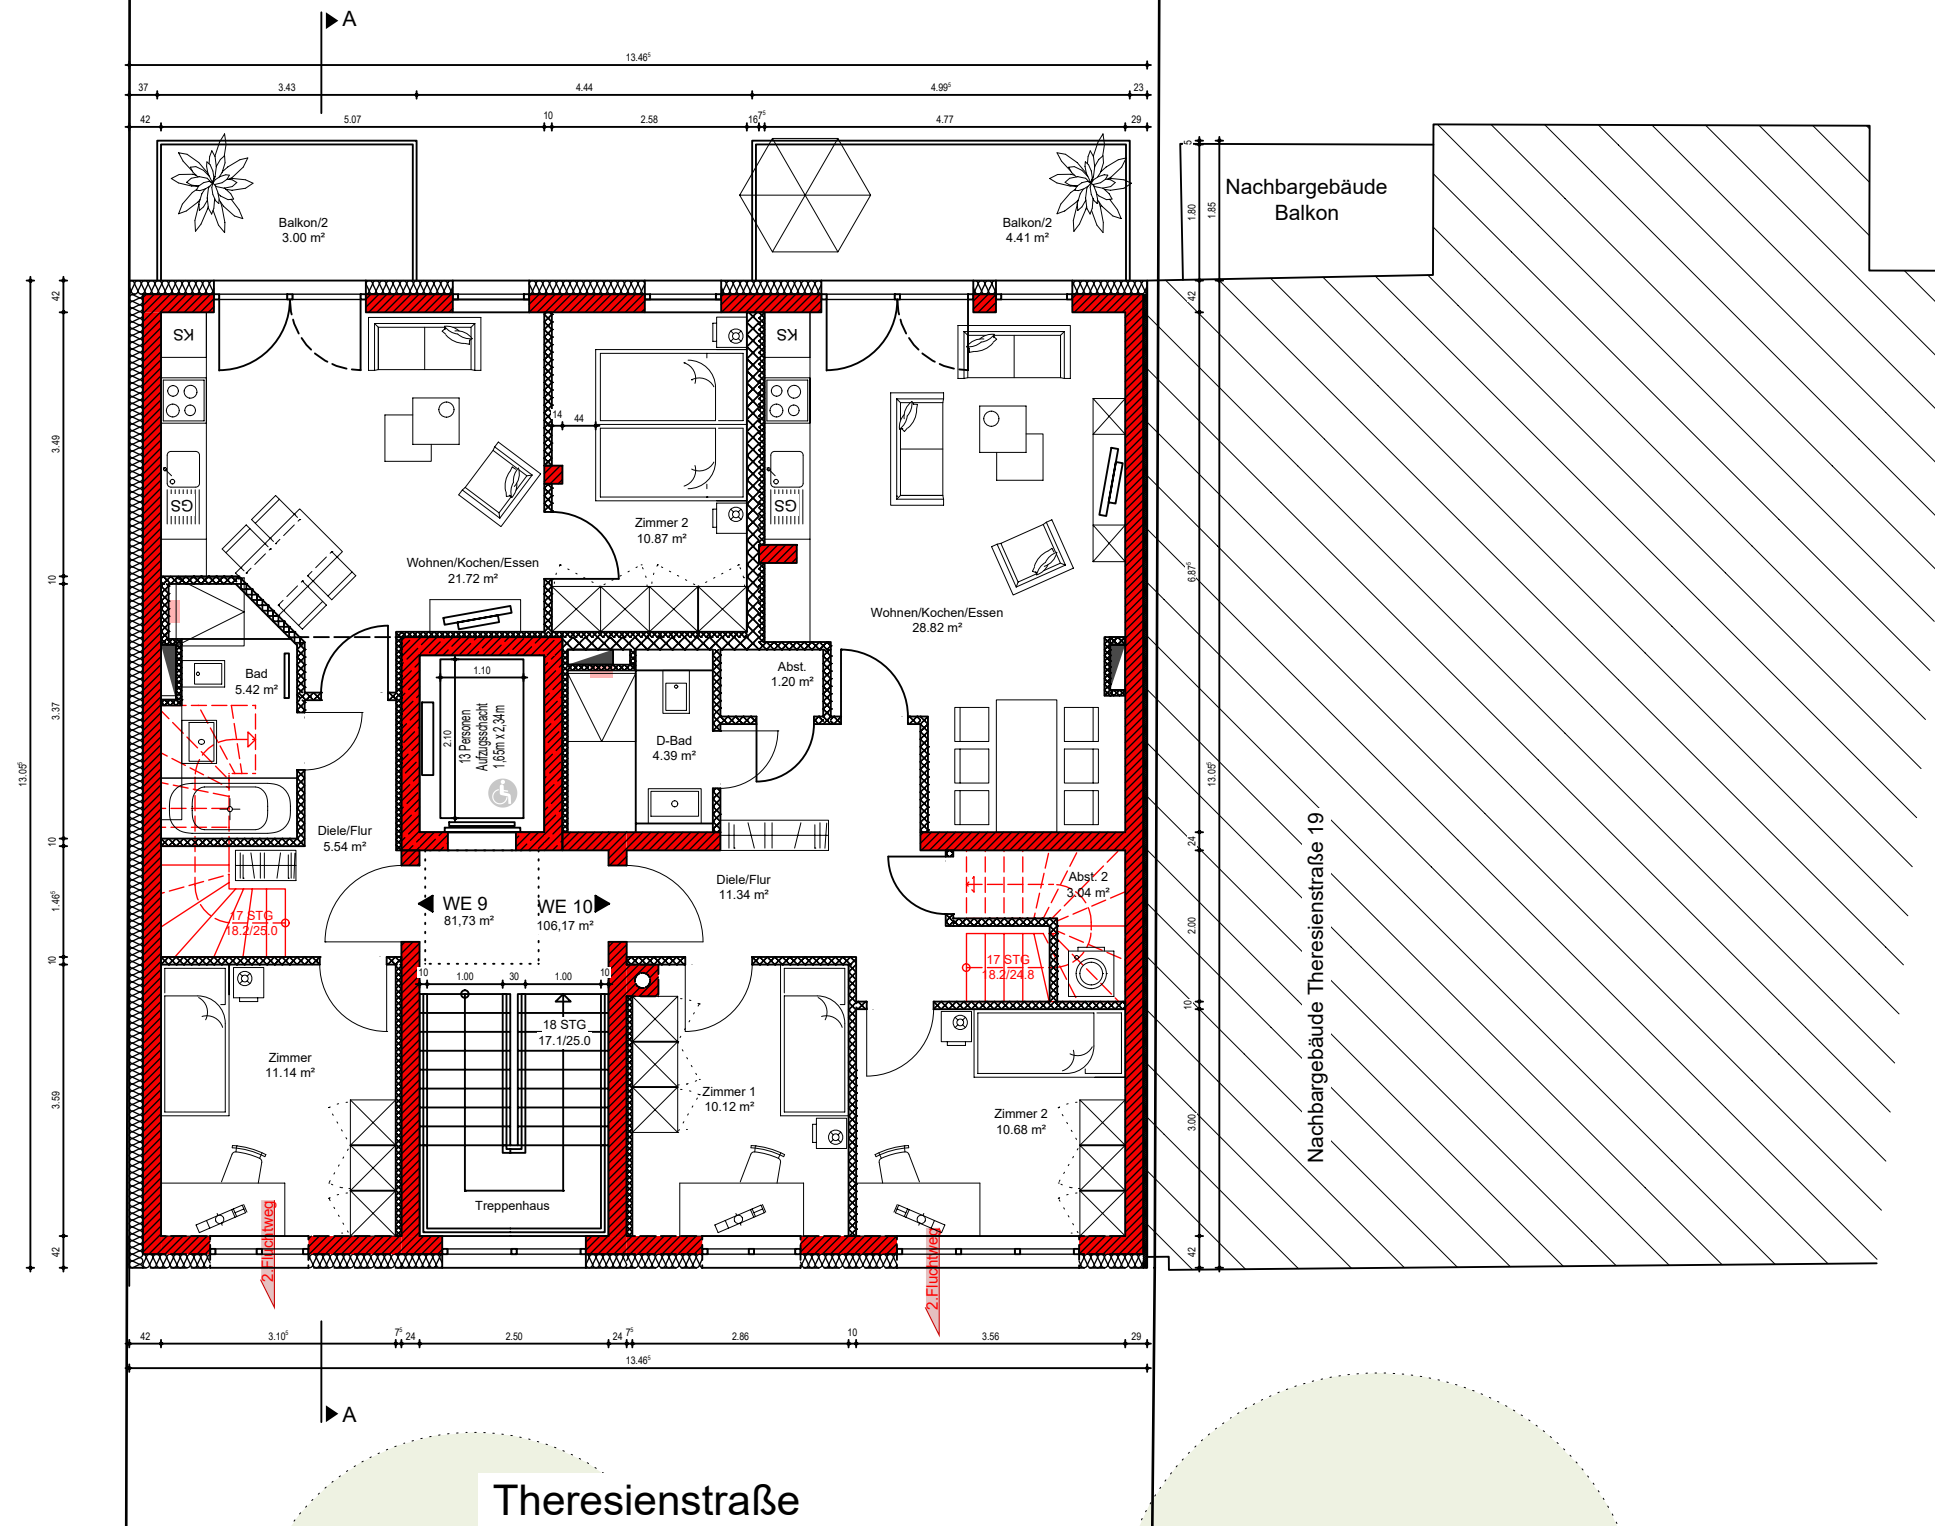

LEGENDE

DFF	Dachflächenfenster	OK	Oberkante
OL	Oberlicht	UK	Unterkante
LO	Lichtes Öffnungsmaß	BH	Brüstungshöhe
GL	Glasfläche	STG	Steigungen
RA	Rauchabzug	RH	Raumhöhe
S1	Installationsschacht	UZ	Unterzug
T30 RS	T30- Rauchschutztür	WE	Wohneinheit
	Barrierefreie Erreichbarkeit		Stahlträger
	Bestand		halböffentl. Grünfläche
	Neu - Mauerwerk		teilbefestigte Grünfläche
	Abbruch		private Grünfläche
	Neu - Trockenbau		Neu - Dämmstoff

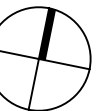

BAUHERR

Projekt-Partner GmbH & Co.KG
Kaiserstraße 68
45468 Mülheim an der Ruhr

Unterschrift Bauherr:

Datum:

ARCHITEKT

ZECH ARCHITEKTURBÜRO
Stallbaumstraße 9 Tel: 0341 4011993
04155 Leipzig E-Mail: info@architekt-zech.de

Unterschrift Architekt:

Datum:

BAUVORHABEN

Neubau eines Mehrfamilienhauses

Theresienstraße 17 in 04129 Leipzig

PLANINHALT

Planungsphase:	Bauantrag	
Planinhalt:	Dachspitz	
Plannummer:	009	
Planindex:	F	Bearbeitet: Datum: 25.11.2019
Bearbeiter:	ik/sz	Maßstab: 1:100

