



Ansicht Windorfer Straße 39

ZECH
ARCHITEKTURBÜRO

LEGENDE

-  Bestand
-  Neu-Mauerwerk
-  Abbruch
-  Neu-Trockenbau

BAUHERR

Projekt Partner
Kaiser Straße 68
45468 Mülheim an der Ruhr

Unterschrift Bauherr:

Datum:

ARCHITEKT

ZECH ARCHITEKTURBÜRO

Stallbaumstraße 9 04155 Leipzig
Tel: 0341-40 11 993 info@architekt-zech.de

Unterschrift Architekt:


Datum:

BAUVORHABEN

Sanierung, Grundrissänderung eines denkmalgeschützten
MFH im Sanierungsgebiet mit Balkonanbau,
Abbruch Hofgebäude
Windorfer Straße 39
04229 Leipzig

PLANINHALT

PLANSTADIUM: Bauantrag
DARSTELLUNG: Ansicht Windorfer Straße
DATUM: 07.07.16
BEARB.: CP MASST.: 1:100 PLANNR. 008

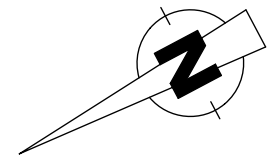

LEGENDE

- Bestand
- Neu-Mauerwerk
- Abbruch
- Neu-Trockenbau

BAUHERR

Projekt Partner
Kaiser Straße 68
45468 Mülheim an der Ruhr

Unterschrift Bauherr:

Datum:

ARCHITEKT

ZECH ARCHITEKTURBÜRO

Stallbaumstraße 9 04155 Leipzig
Tel: 0341-40 11 993 info@architekt-zech.de

Unterschrift Architekt:

Datum:

BAUVORHABEN


Sanierung, Grundrissänderung eines denkmalgeschützten
MFH im Sanierungsgebiet mit Balkonanbau,
Abbruch Hofgebäude
Windorfer Straße 39
04229 Leipzig


PLANINHALT

PLANSTADIUM: Bauantrag

DARSTELLUNG: Erdgeschoss

BEARB.: mh MASST.: 1:100 DATUM: 07.07.16
PLANNR. 003

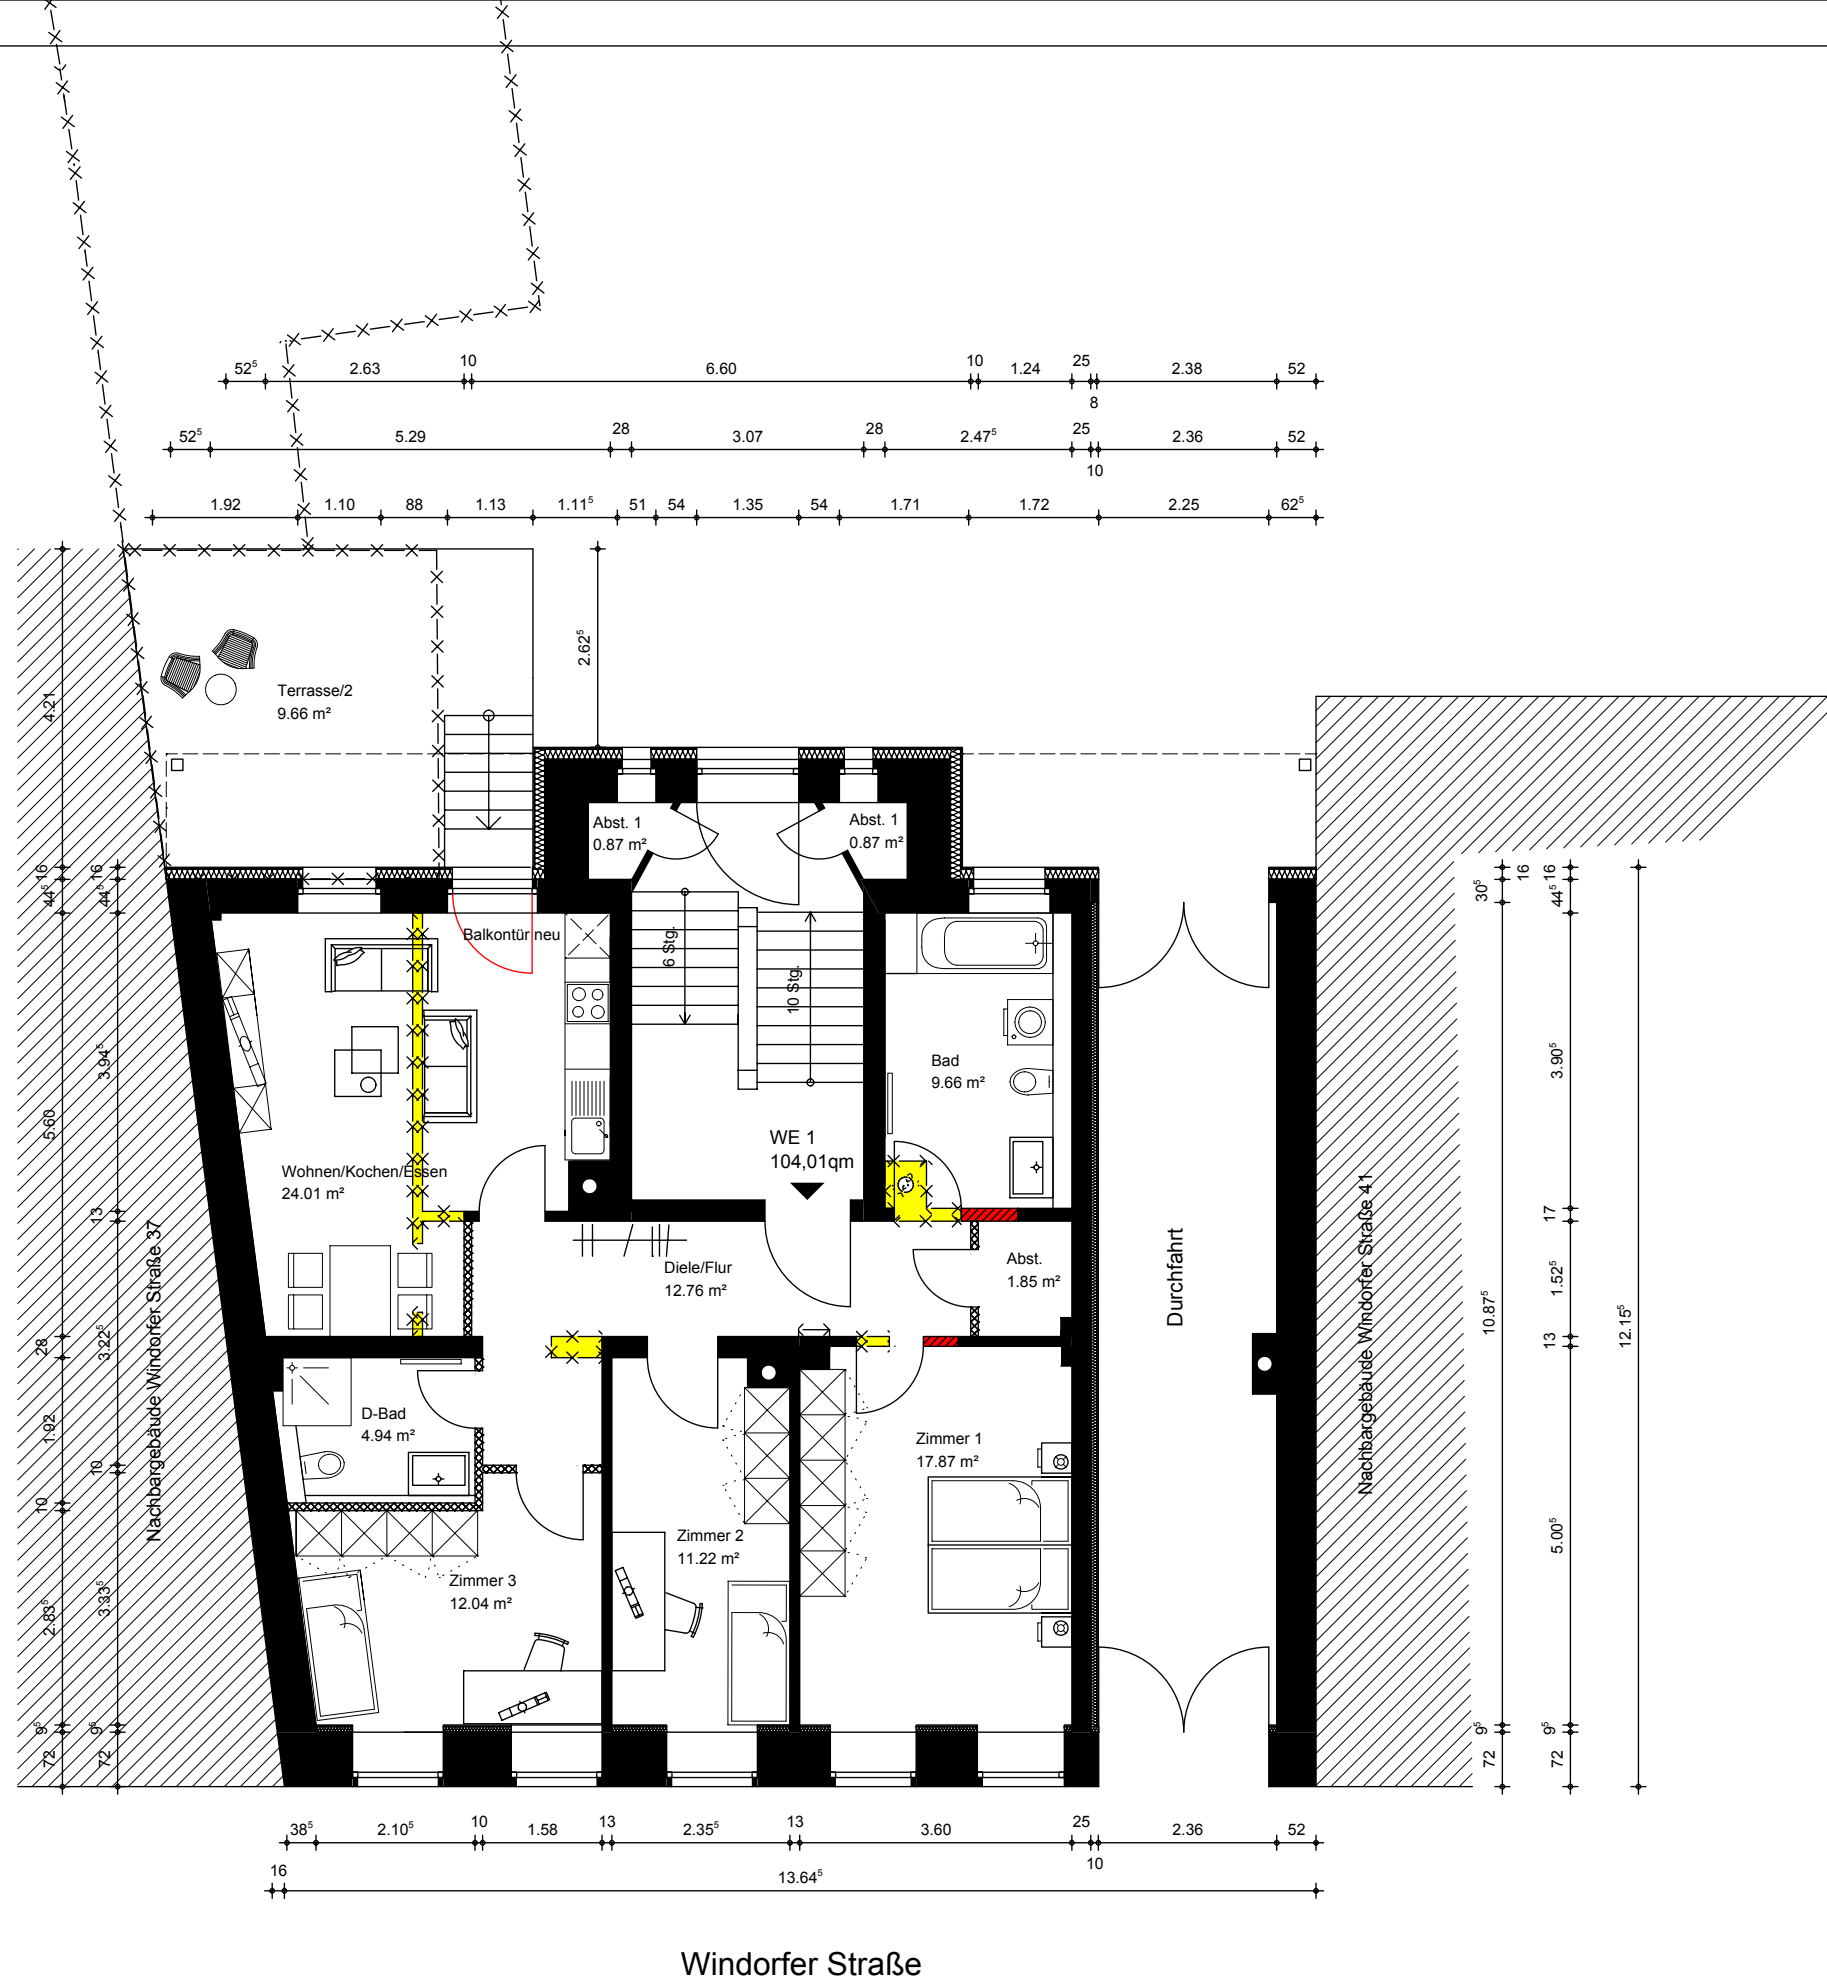

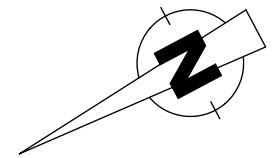

LEGENDE

- Bestand
- Neu-Mauerwerk
- Abbruch
- Neu-Trockenbau

BAUHERR

Projekt Partner
Kaiser Straße 68
45468 Mülheim an der Ruhr

Unterschrift Bauherr: Datum:

ARCHITEKT

ZECH ARCHITEKTURBÜRO

Stallbaumstraße 9 04155 Leipzig
Tel: 0341-40 11 993 info@architekt-zech.de


Unterschrift Architekt: Datum:

BAUVORHABEN


Sanierung, Grundrissänderung eines denkmalgeschützten
MFH im Sanierungsgebiet mit Balkonanbau,
Abbruch Hofgebäude
Windorfer Straße 39
04229 Leipzig

PLANINHALT

PLANSTADIUM: Bauantrag
DARSTELLUNG: 1. Obergeschoss
BEARB: mh MASST: 1:100 DATUM: 07.07.16
PLANNR. 004

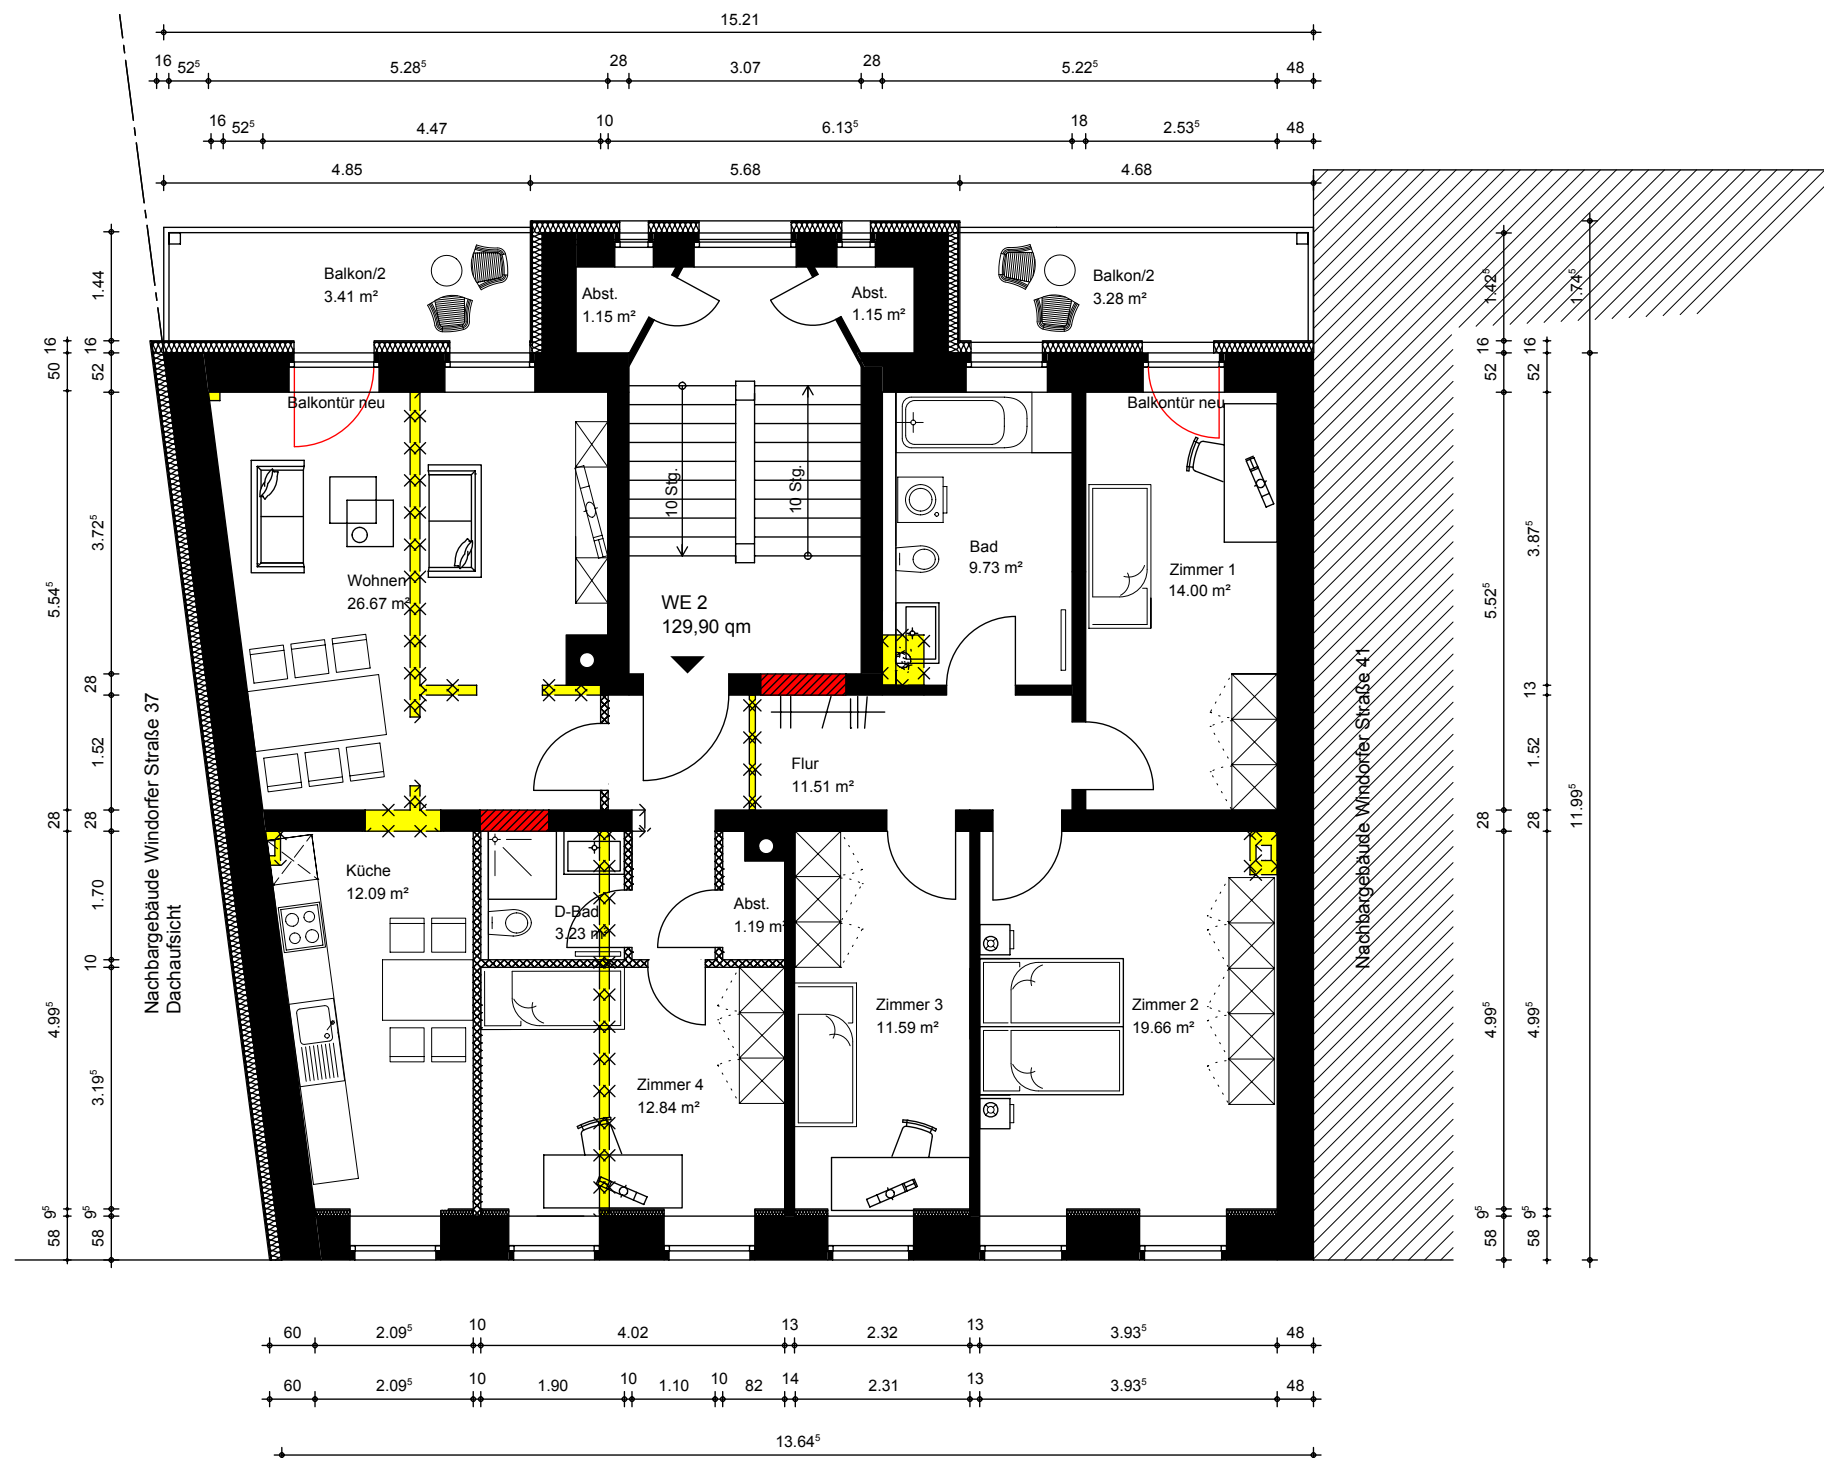

Windorfer Straße

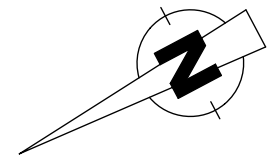

LEGENDE

- Bestand
- Neu-Mauerwerk
- Abbruch
- Neu-Trockenbau

BAUHERR

Projekt Partner
Kaiser Straße 68
45468 Mülheim an der Ruhr

Unterschrift Bauherr:

Datum:

ARCHITEKT

ZECH ARCHITEKTURBÜRO

Stallbaumstraße 9 04155 Leipzig
Tel: 0341-40 11 993 info@architekt-zech.de

Unterschrift Architekt:


Datum:


BAUVORHABEN

Sanierung, Grundrissänderung eines denkmalgeschützten
MFH im Sanierungsgebiet mit Balkonanbau,
Abbruch Hofgebäude
Windorfer Straße 39
04229 Leipzig

PLANINHALT

PLANSTADIUM: Bauantrag
DARSTELLUNG: 2. Obergeschoss
BEARB.: mh MASST.: 1:100 DATUM: 07.07.16
PLANNR. 005

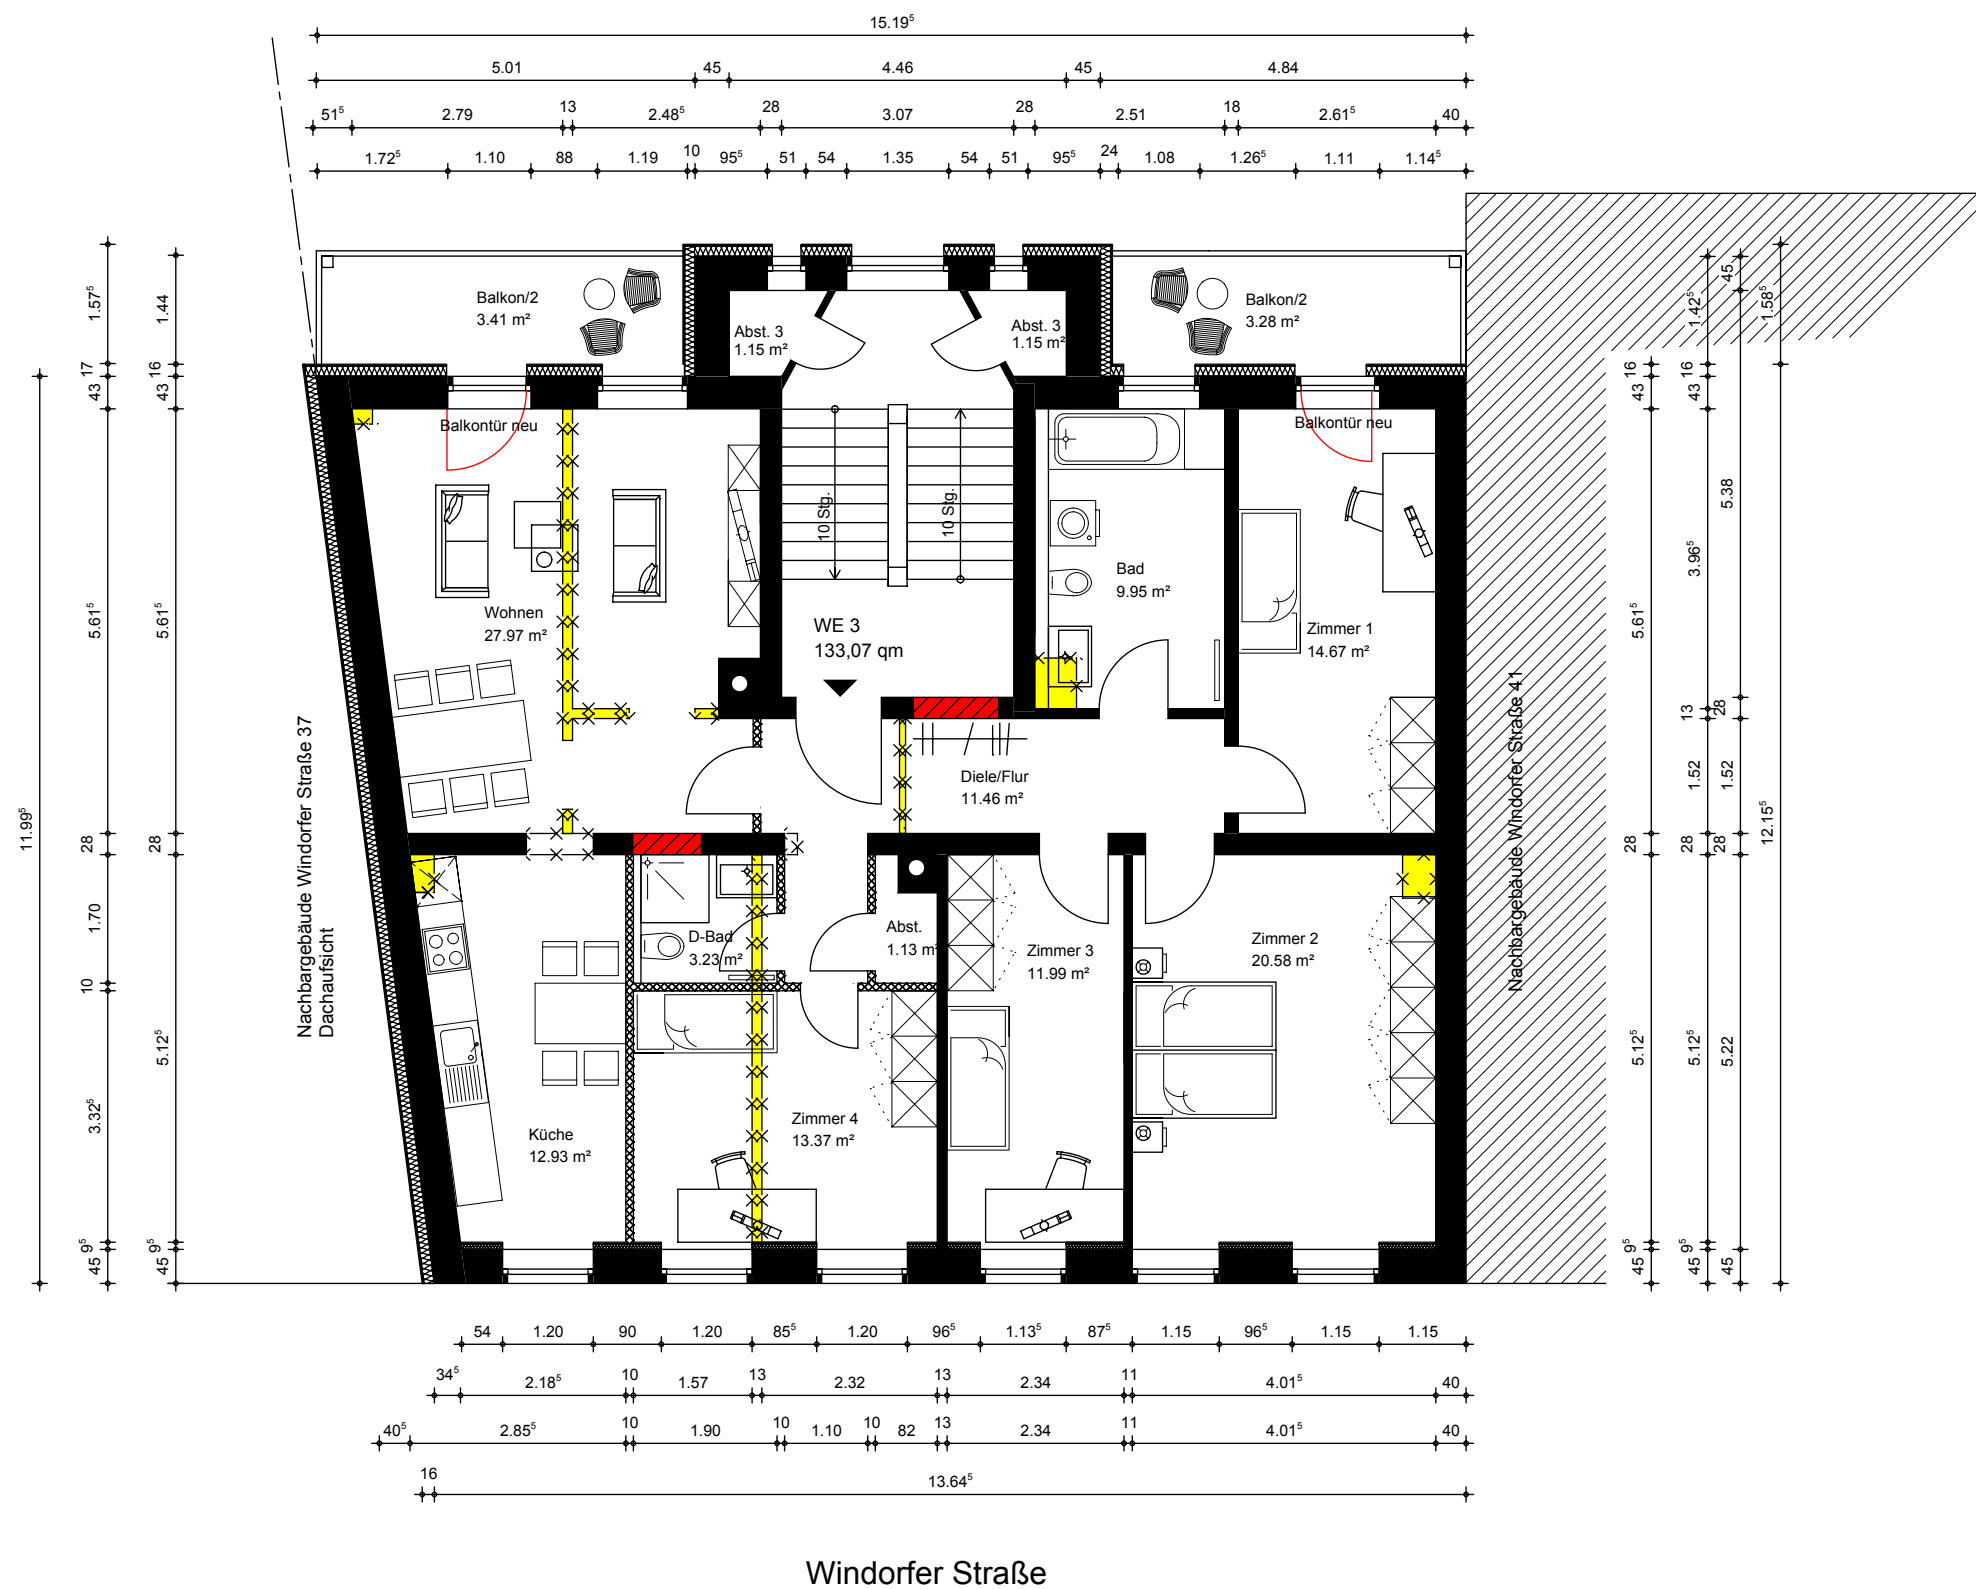

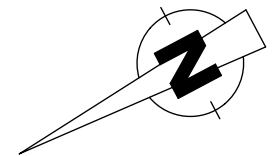

LEGENDE

- Bestand
- Neu-Mauerwerk
- Abbruch
- Neu-Trockenbau

BAUHERR

Projekt Partner
Kaiser Straße 68
45468 Mülheim an der Ruhr

Unterschrift Bauherr:

Datum:

ARCHITEKT

ZECH ARCHITEKTURBÜRO

Stallbaumstraße 9 04155 Leipzig
Tel: 0341-40 11 993 info@architekt-zech.de

Unterschrift Architekt:

Datum:

BAUVORHABEN


Sanierung, Grundrissänderung eines denkmalgeschützten
MFH im Sanierungsgebiet mit Balkonanbau,
Abbruch Hofgebäude
Windorfer Straße 39
04229 Leipzig

PLANINHALT


PLANSTADIUM: Entwurf

DARSTELLUNG: 3. Obergeschoss

BEARB.: CP MASST.: 1:100 DATUM: 07.07.16
PLANNR. 006

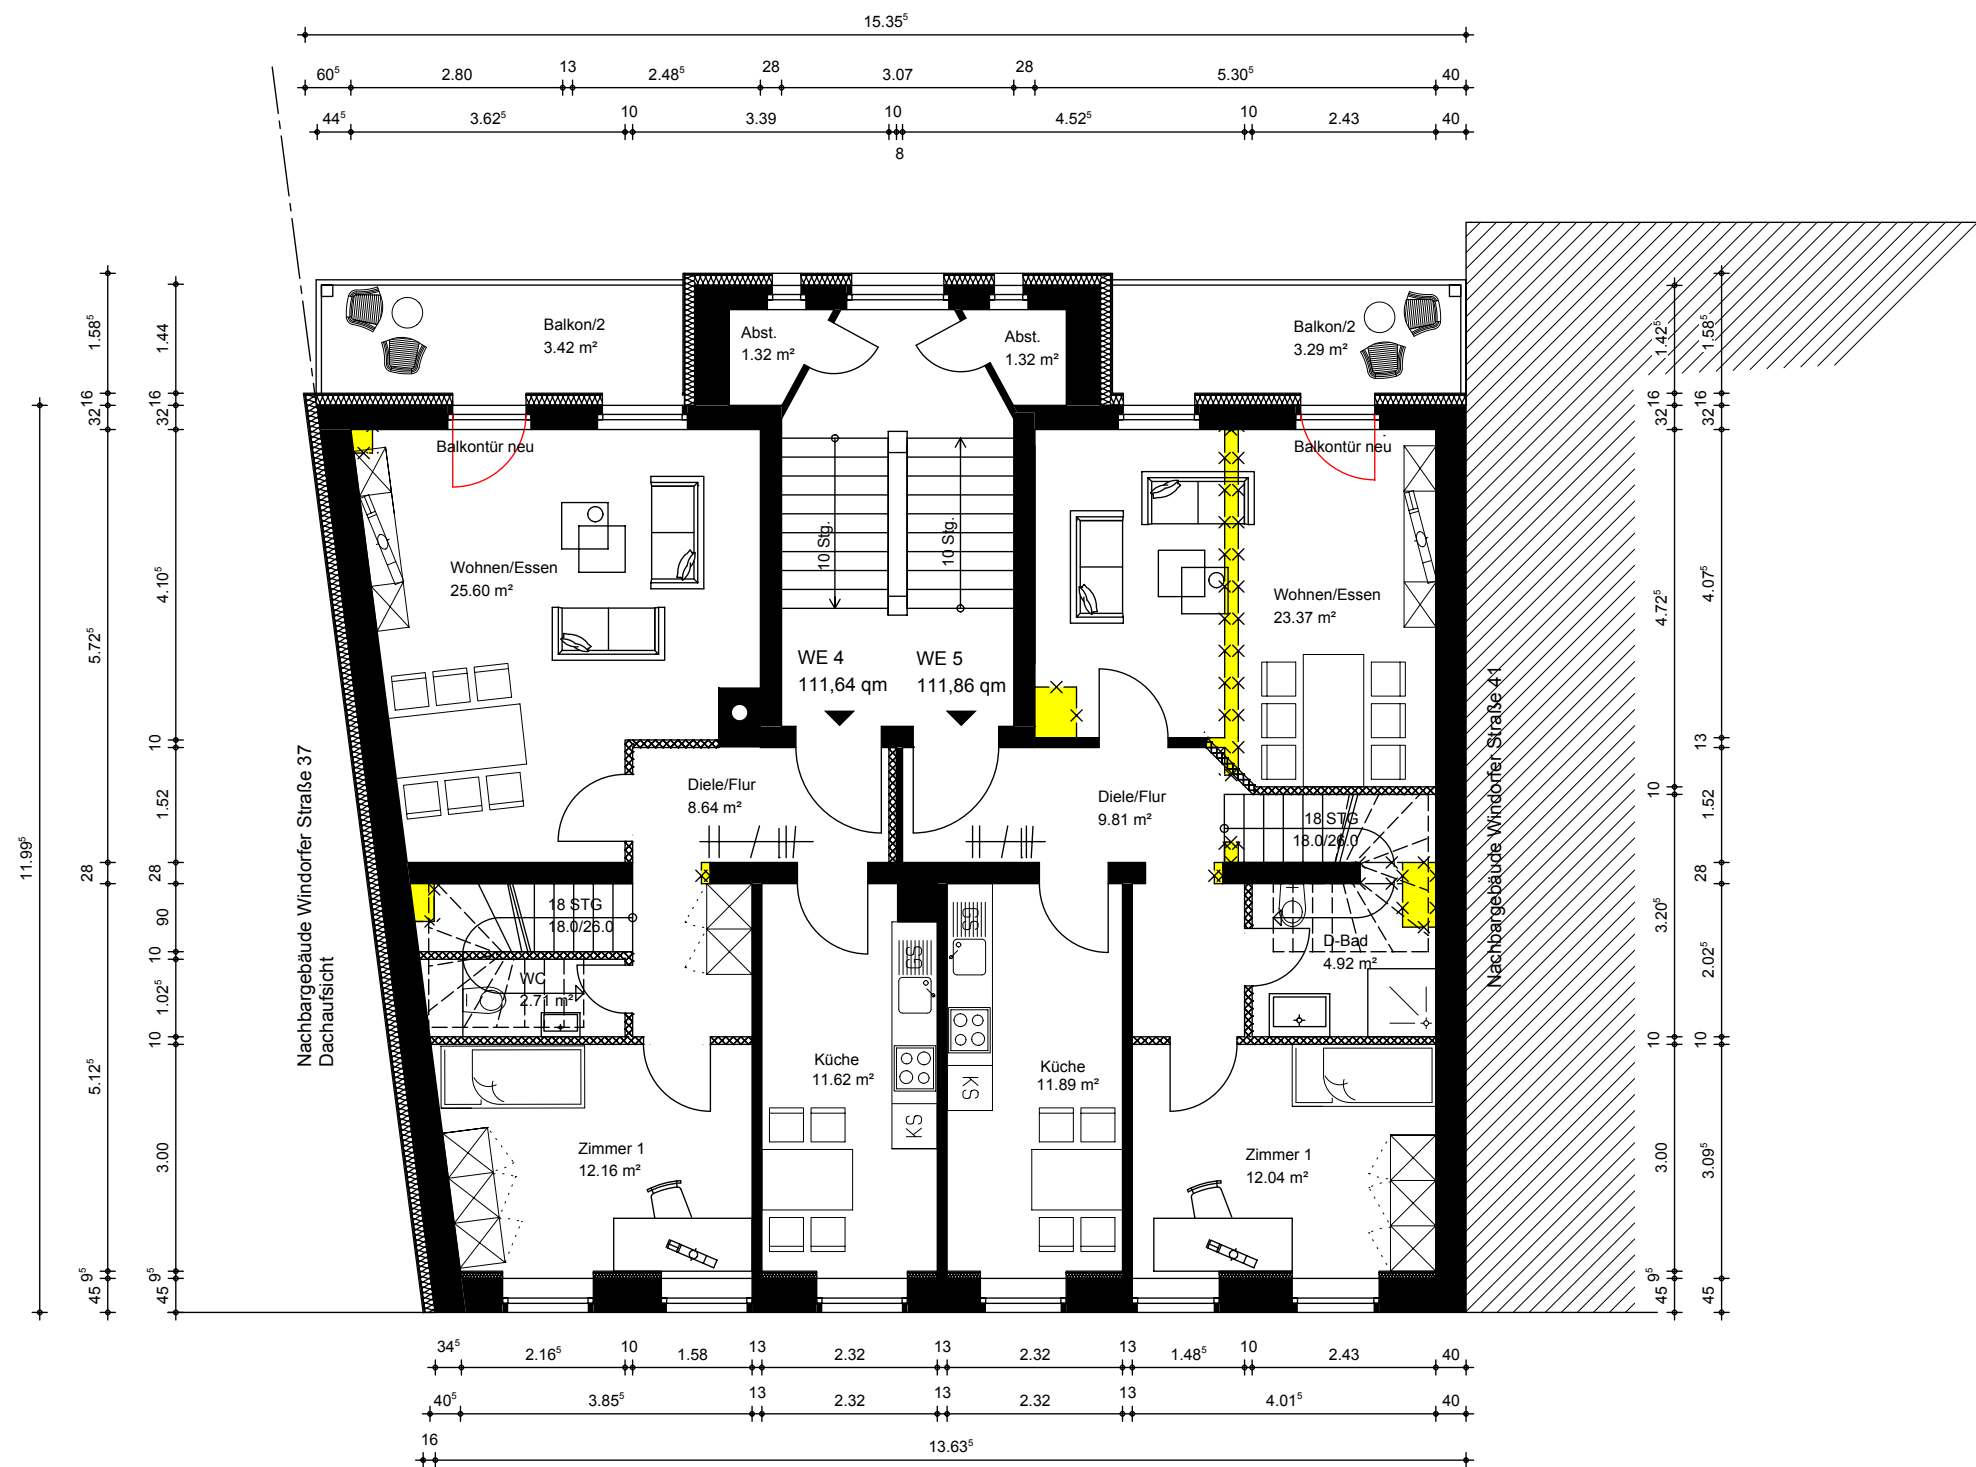

Windorfer Straße

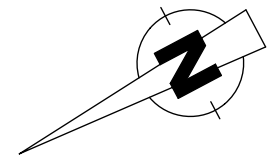

LEGENDE

- Bestand
- Neu-Mauerwerk
- Abbruch
- Neu-Trockenbau

BAUHERR

Projekt Partner
Kaiser Straße 68
45468 Mülheim an der Ruhr

Unterschrift Bauherr:

Datum:

ARCHITEKT

ZECH ARCHITEKTURBÜRO

Stallbaumstraße 9 04155 Leipzig
Tel: 0341-40 11 993 info@architekt-zech.de

Unterschrift Architekt:


Datum:

BAUVORHABEN

Sanierung, Grundrissänderung eines denkmalgeschützten
MFH im Sanierungsgebiet mit Balkonanbau,
Abbruch Hofgebäude
Windorfer Straße 39
04229 Leipzig


PLANINHALT

PLANSTADIUM: Bauantrag
DARSTELLUNG: Dachgeschoss
BEARB.: mh MASST.: 1:100 DATUM: 07.07.16
PLANNR. 007

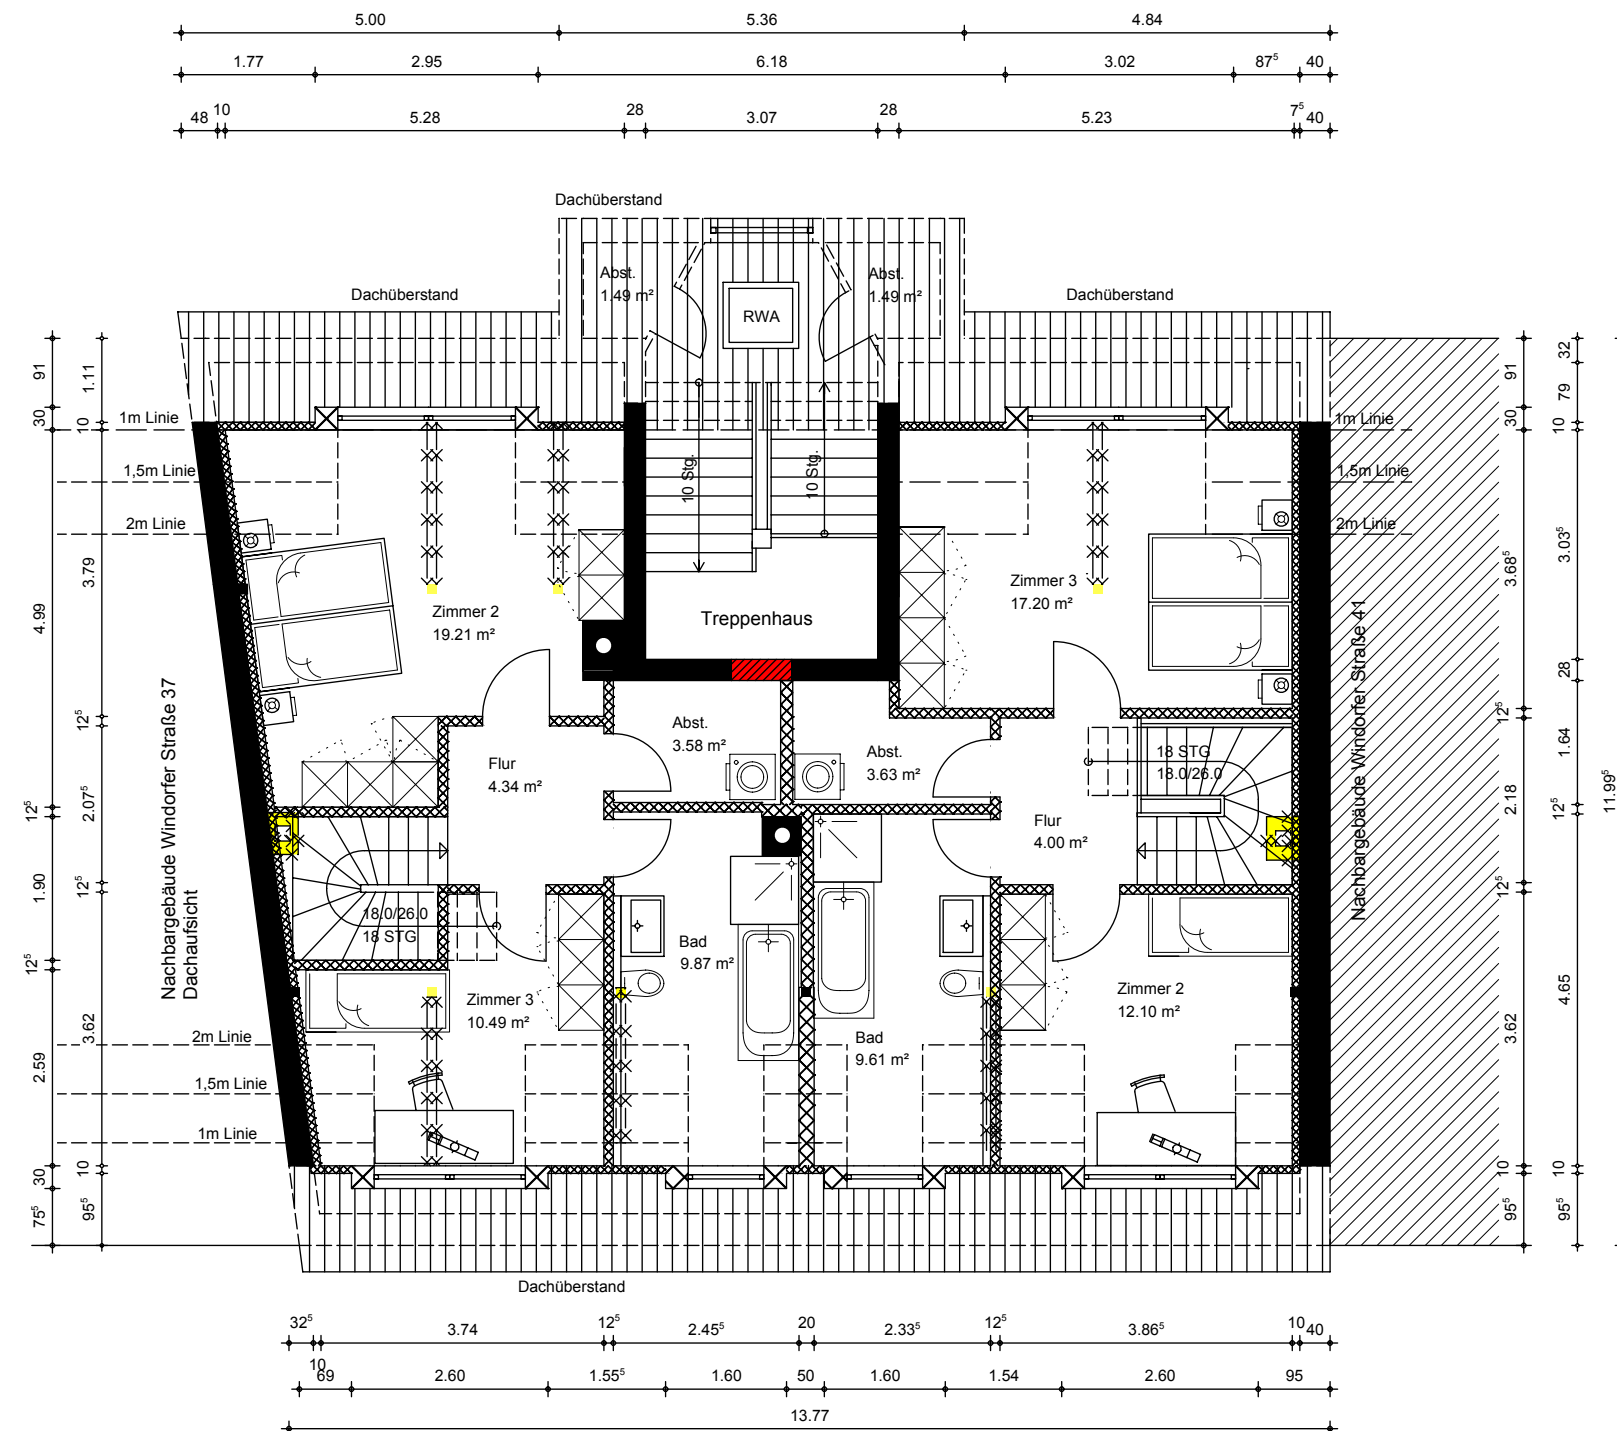

Windorfer Straße

Windorfer Straße

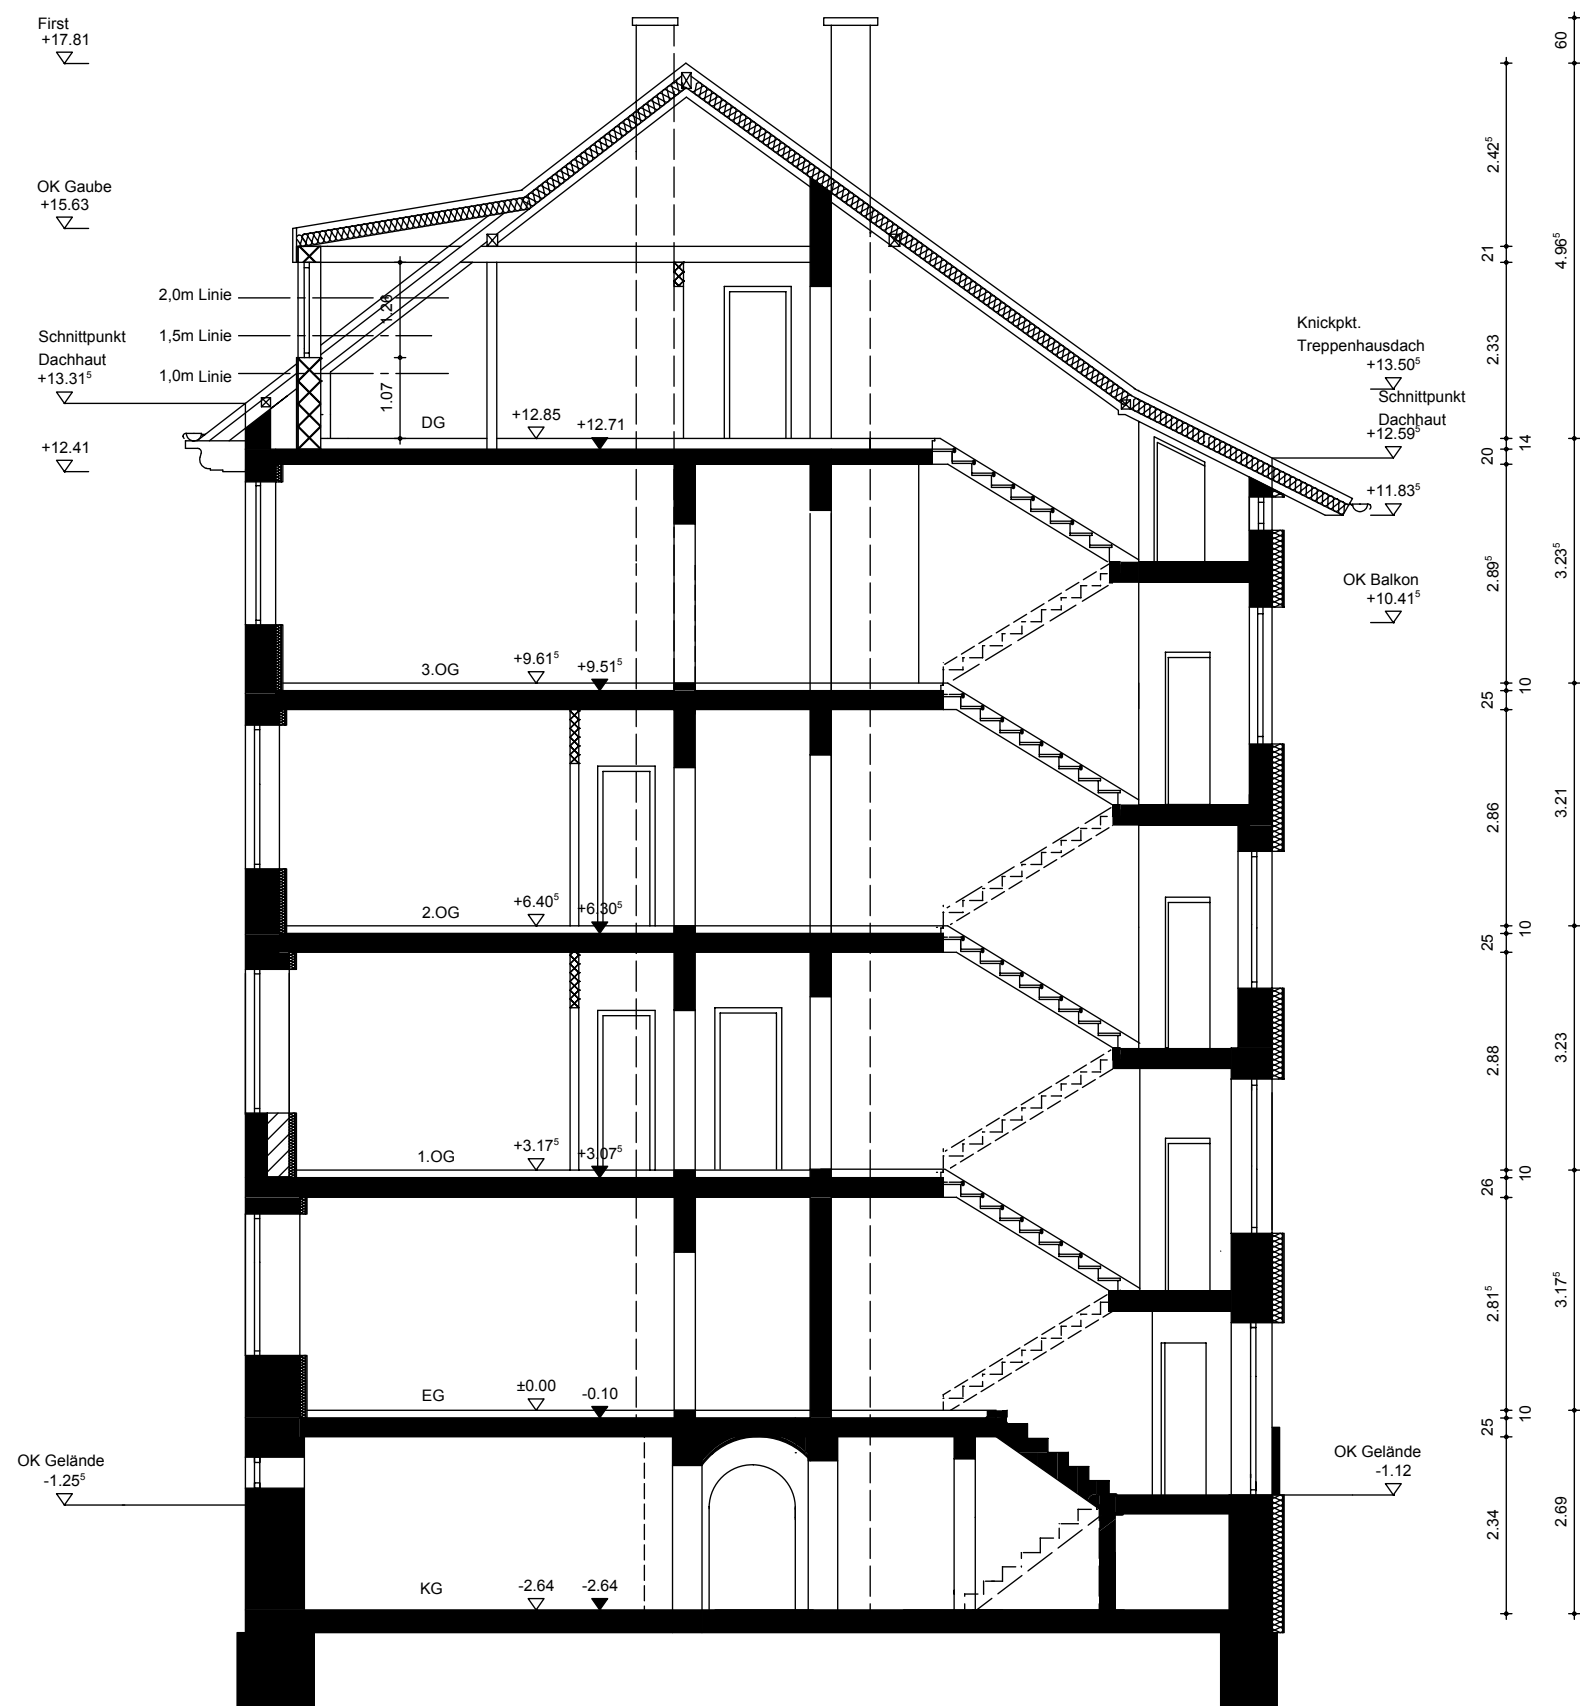

Schnitt A - A

ZECH
ARCHITEKTURBÜRO

LEGENDE

- Bestand
- Neu-Mauerwerk
- Abbruch
- Neu-Trockenbau

BAUHERR

Projekt Partner
Kaiser Straße 68
45468 Mülheim an der Ruhr

Unterschrift Bauherr:

Datum:

ARCHITEKT

ZECH ARCHITEKTURBÜRO

Stallbaumstraße 9 04155 Leipzig
Tel: 0341-40 11 993 info@architekt-zech.de

Unterschrift Architekt:

Datum:

BAUVORHABEN

Sanierung, Grundrissänderung eines denkmalgeschützten
MFH im Sanierungsgebiet mit Balkonanbau,
Abbruch Hofgebäude
Windorfer Straße 39
04229 Leipzig

PLANINHALT

PLANSTADIUM: Bauantrag

DARSTELLUNG: Schnitt A - A

BEARB.: CP MASST.: 1:100 DATUM: 07.07.16
PLANNR. 009