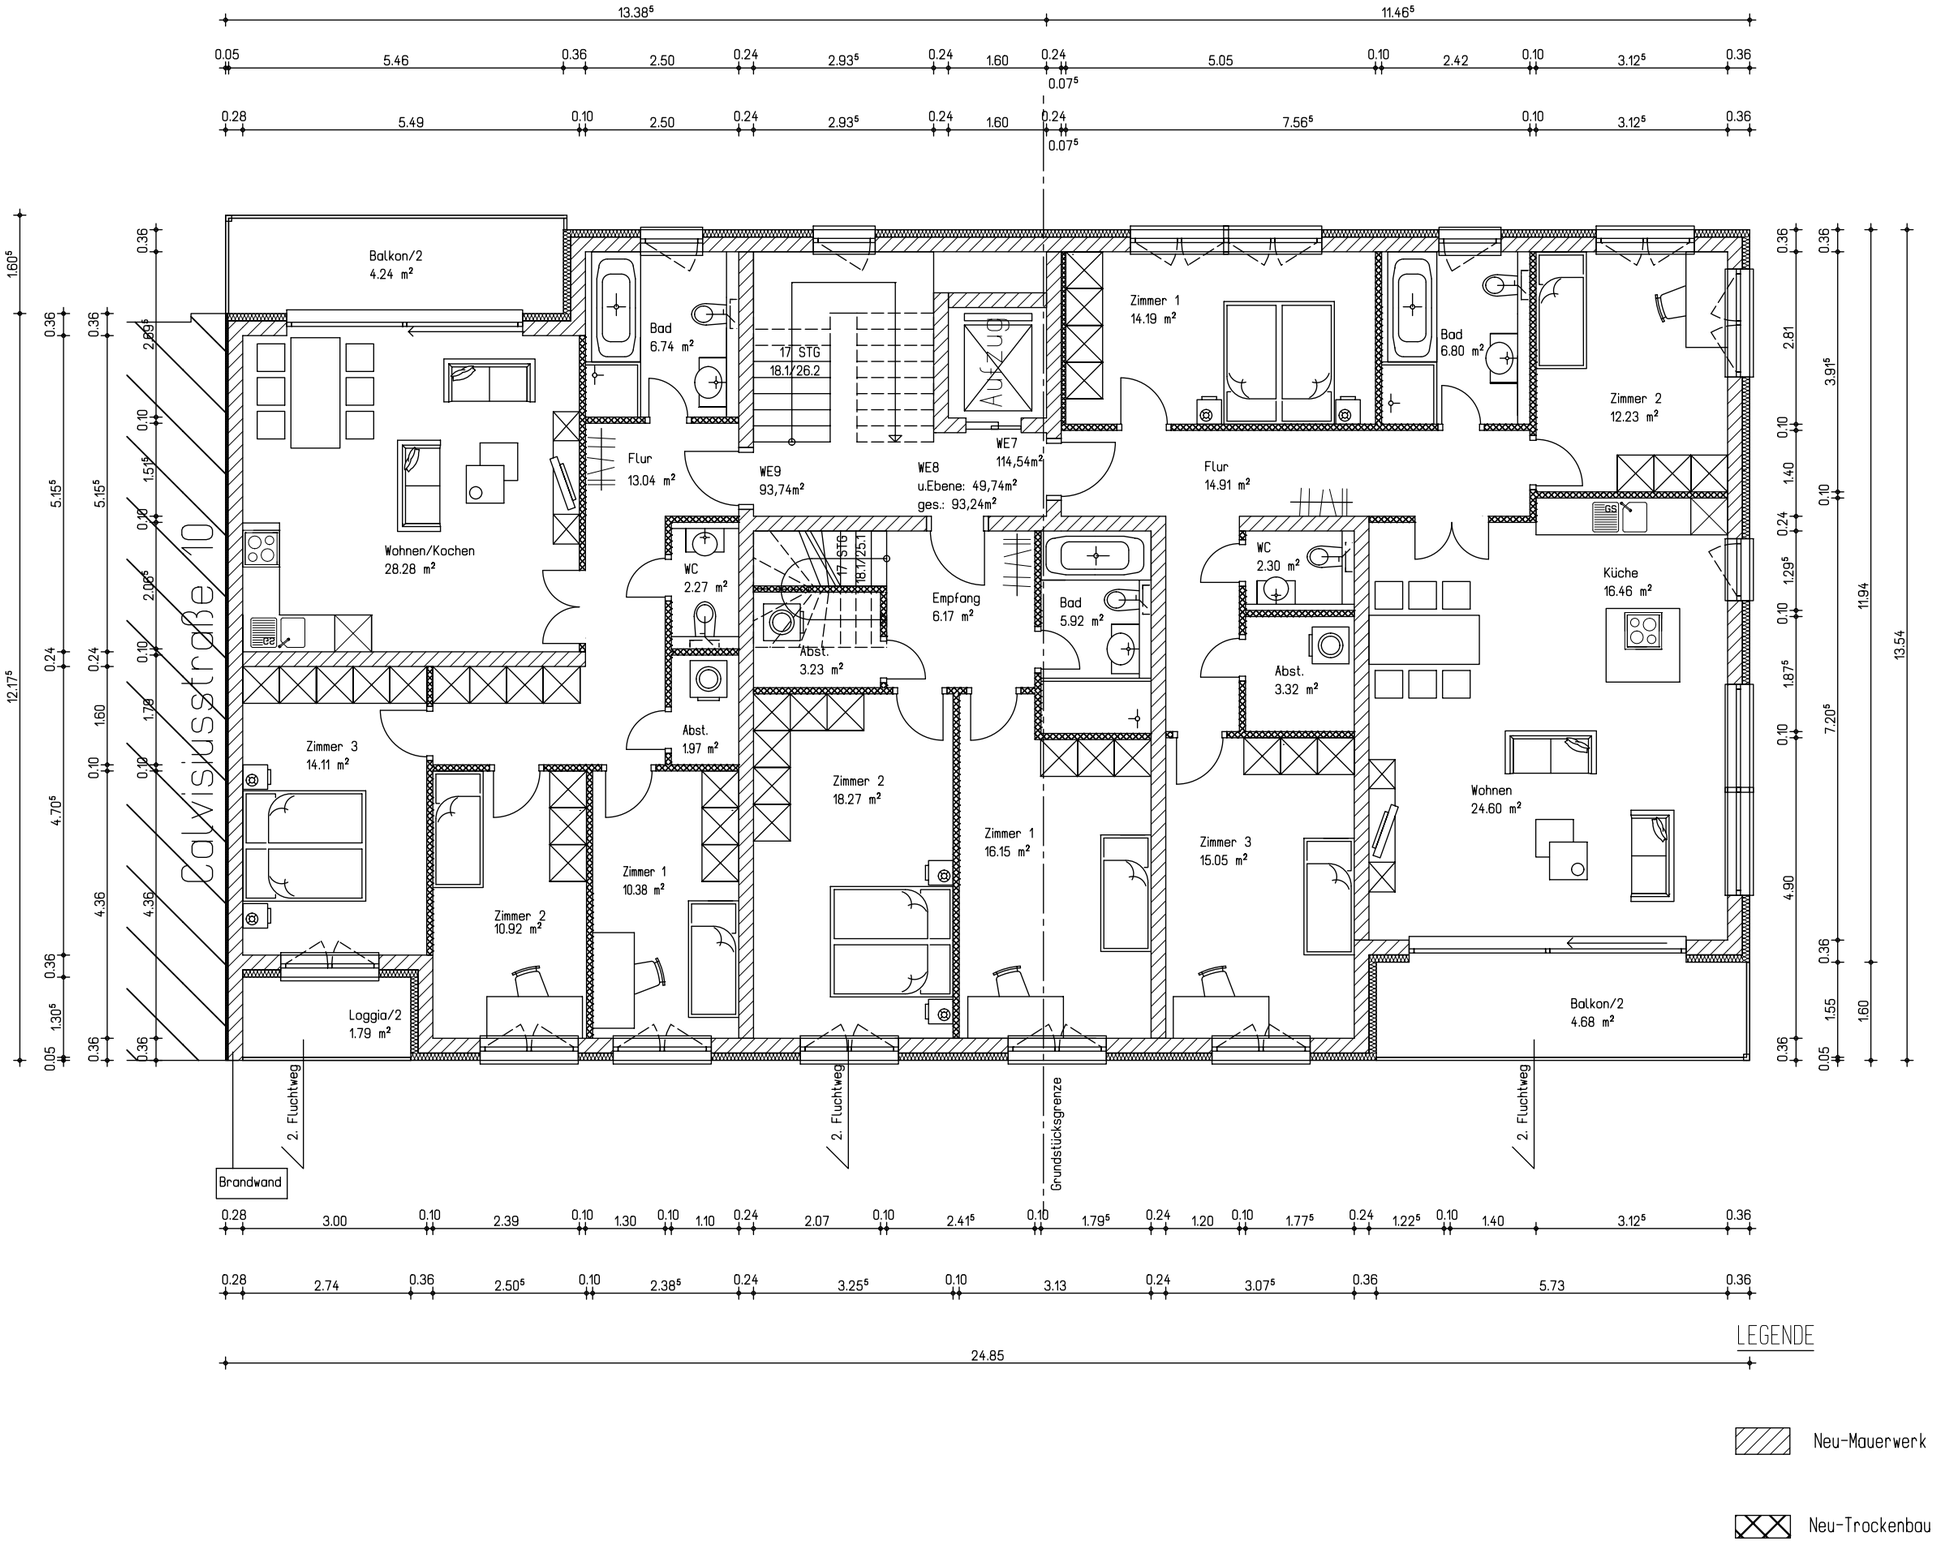

ZECH'S
ARCHITEKTURBÜRO

BAUHERR

Projekt Partner GmbH Co.KG

Kaiserstraße 68 45468 Mühlheim a.d. Ruhr

Unterschrift Bauherr: Datum:

ARCHITEKT

ZECH's ARCHITEKTURBÜRO

Stallbaumstraße 9 04155 Leipzig

Tel: 0341-40 11 993 Fax: 0341-40 11 996

Unterschrift Architekt: Datum:

BAUVORHABEN

Neubaubau eines Mehrfamilienhauses mit Balkonanbau

Calvisiusstraße 6 u. 8
04177 Leipzig

PLANINHALT

PLANSTADIUM: Bauantrag

DARSTELLUNG: 3.OG

BEARB.: ab MASST.: 100 DATUM: 12.02.2016 PLANNR. 007