


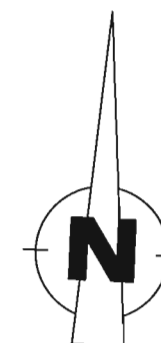

ZECH'S
ARCHITEKTURBÜRO



EIGENTÜMER

Projekt Partner GmbH & Co KG
Kaiserstr. 68
45468 Mülheim/Ruhr

Unterschrift Bauherr:

Datum:

ARCHITEKT

ZECH ARCHITEKTURBÜRO

Stallbaumstraße 9 04155 Leipzig
Tel: 0341-40 11 993 Fax: 0341-40 11 996

Unterschrift Architekt:

Datum:

BAUVORHABEN

Neubau eines Mehrfamilienhauses
mit 10 Wohneinheiten

Kunadstraße 1
04129 Leipzig

PLANINHALT


PLANSTADIUM: Bauantrag

DARSTELLUNG: Ansicht Kunadstraße
DATUM: 25.01.17
BEFARB: cp MASST.: 100 PLANNR.: 012



ZECH'S

ARCHITEKTURBÜRO

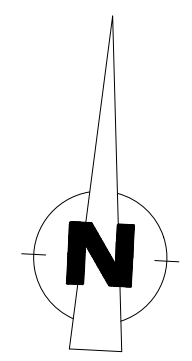

EIGENTÜMER

Projekt Partner GmbH & Co KG
Kaiserstr. 68
45468 Mülheim/Ruhr

Unterschrift Bauherr: _____ Datum: _____

ARCHITEKT

ZECH ARCHITEKTURBÜRO
Stallbaumstraße 9 04155 Leipzig
Tel: 0341-40 11 993 Fax: 0341-40 11 996

Unterschrift Architekt: _____ Datum: _____

BAUVORHABEN

Neubau eines Mehrfamilienhauses
mit 10 Wohneinheiten

Kunadstraße 1
04129 Leipzig

PLANINHALT


PLANSTADIUM:	Bauantrag
DARSTELLUNG:	Ansicht Kunadstraße
BEARB.: CP	MASST.: 100
	DATUM: 14.11.16
	PLANNR. 012



Hofansicht

ZECH'S

ARCHITEKTURBÜRO

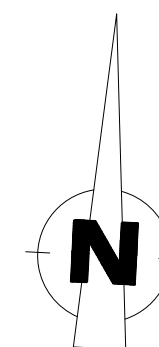

EIGENTÜMER

Projekt Partner GmbH & Co KG
Kaiserstr. 68
45468 Mülheim/Ruhr

Unterschrift Bauherr:

Datum:

ARCHITEKT

ZECH ARCHITEKTURBÜRO

Stallbaumstraße 9 04155 Leipzig
Tel.: 0341-40 11 993 Fax: 0341-40 11 996

Unterschrift Architekt:

Datum:

BAUVORHABEN

Neubau eines Mehrfamilienhauses
mit 10 Wohneinheiten

Kunadstraße 1
04129 Leipzig

PLANINHALT

PLANSTADIUM: Entwurf

DARSTELLUNG: Ansicht Hof

BEARB.: CP


MASST.: 100

DATUM: 14.11.16

PLANNR. 011

ZECH'S

ARCHITEKTURBÜRO

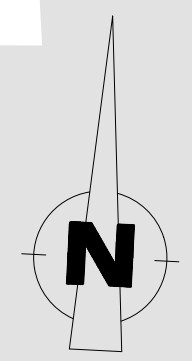

EIGENTÜMER

Projekt Partner GmbH & Co KG
Kaiserstr. 68
45468 Mülheim/Ruhr

Unterschrift Bauherr:

Datum:

ARCHITEKT

ZECH ARCHITEKTURBÜRO

Stallbaumstraße 9 04155 Leipzig
Tel: 0341-40 11 993 Fax: 0341-40 11 996

Unterschrift Architekt:

Datum:

BAUVORHABEN

Neubau eines Mehrfamilienhauses
mit 10 Wohneinheiten


Kunadstraße 1
04129 Leipzig

PLANINHALT

PLANSTADIUM: Bauantrag


DARSTELLUNG: Kellergeschoss

BEARB.: cp MASST.: 100 DATUM: 14.11.16
PLANNR. 002

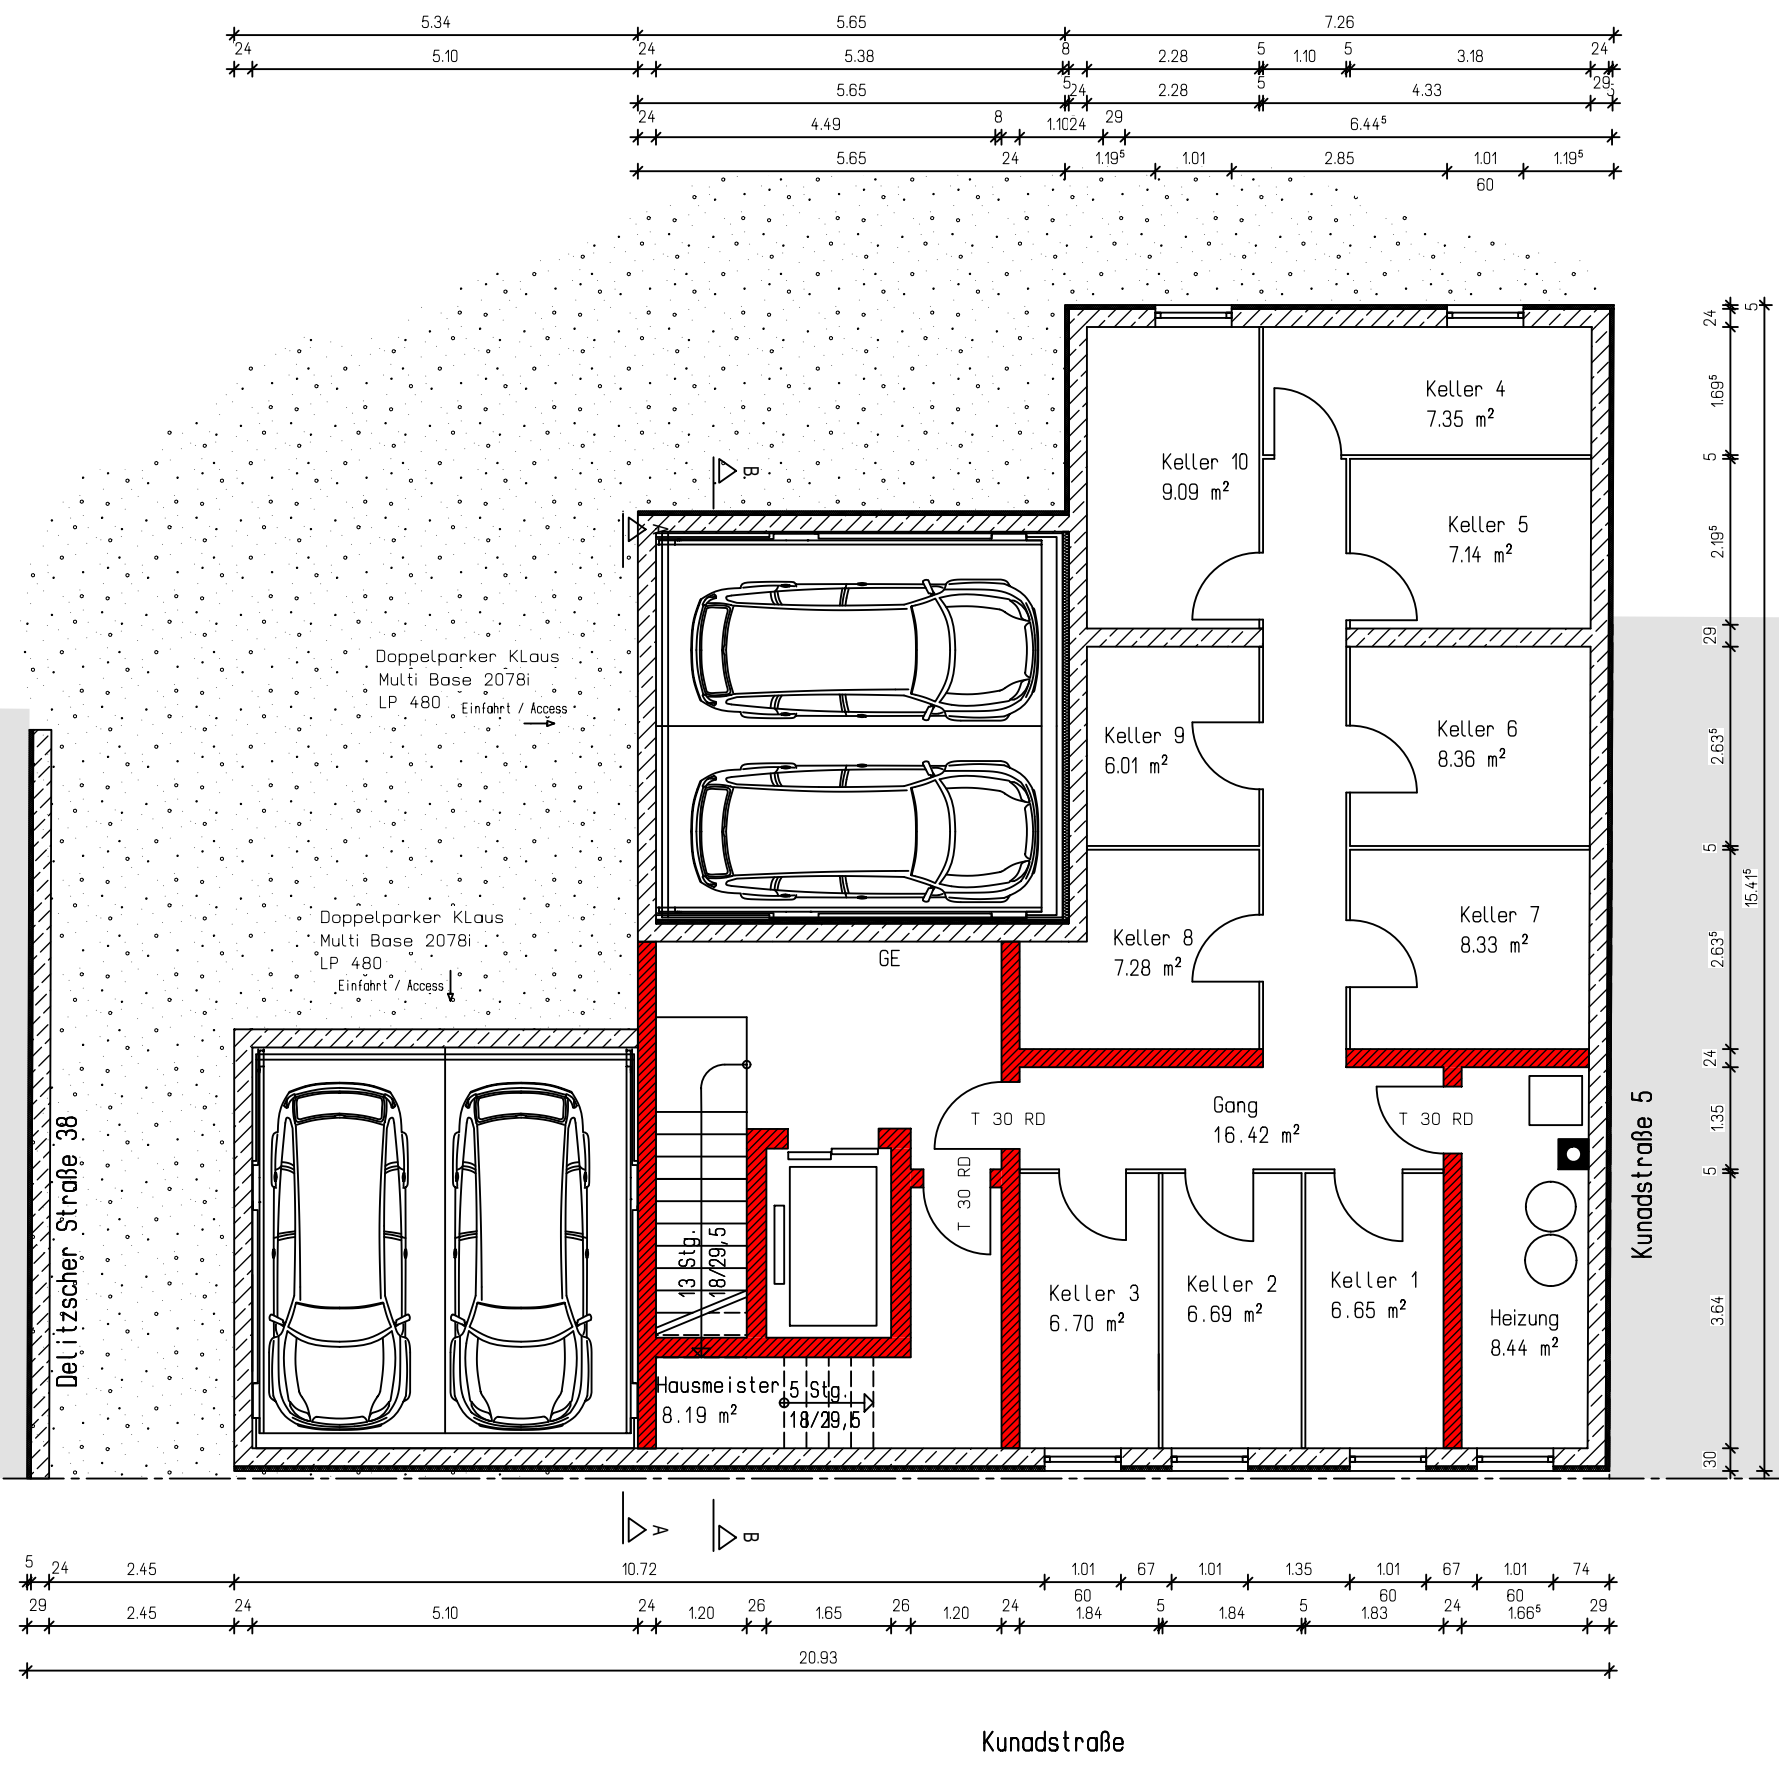

ZECH'S

ARCHITEKTURBÜRO

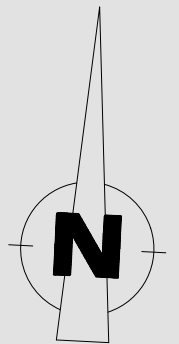

EIGENTÜMER

Projekt Partner GmbH & Co KG
Kaiserstr. 68
45468 Mülheim/Ruhr

Unterschrift Bauherr:

Datum:

ARCHITEKT

ZECH ARCHITEKTURBÜRO

Stallbaumstraße 9 04155 Leipzig
Tel: 0341-40 11 993 Fax: 0341-40 11 996

Unterschrift Architekt:

Datum:

BAUVORHABEN

Neubau eines Mehrfamilienhauses
mit 10 Wohneinheiten


Kunadstraße 1
04129 Leipzig

PLANINHALT

PLANSTADIUM: Bauantrag


DARSTELLUNG: 1. Obergeschoss

BEARB: CP MASST: 100 DATUM: 14.11.16
PLANNR. 004

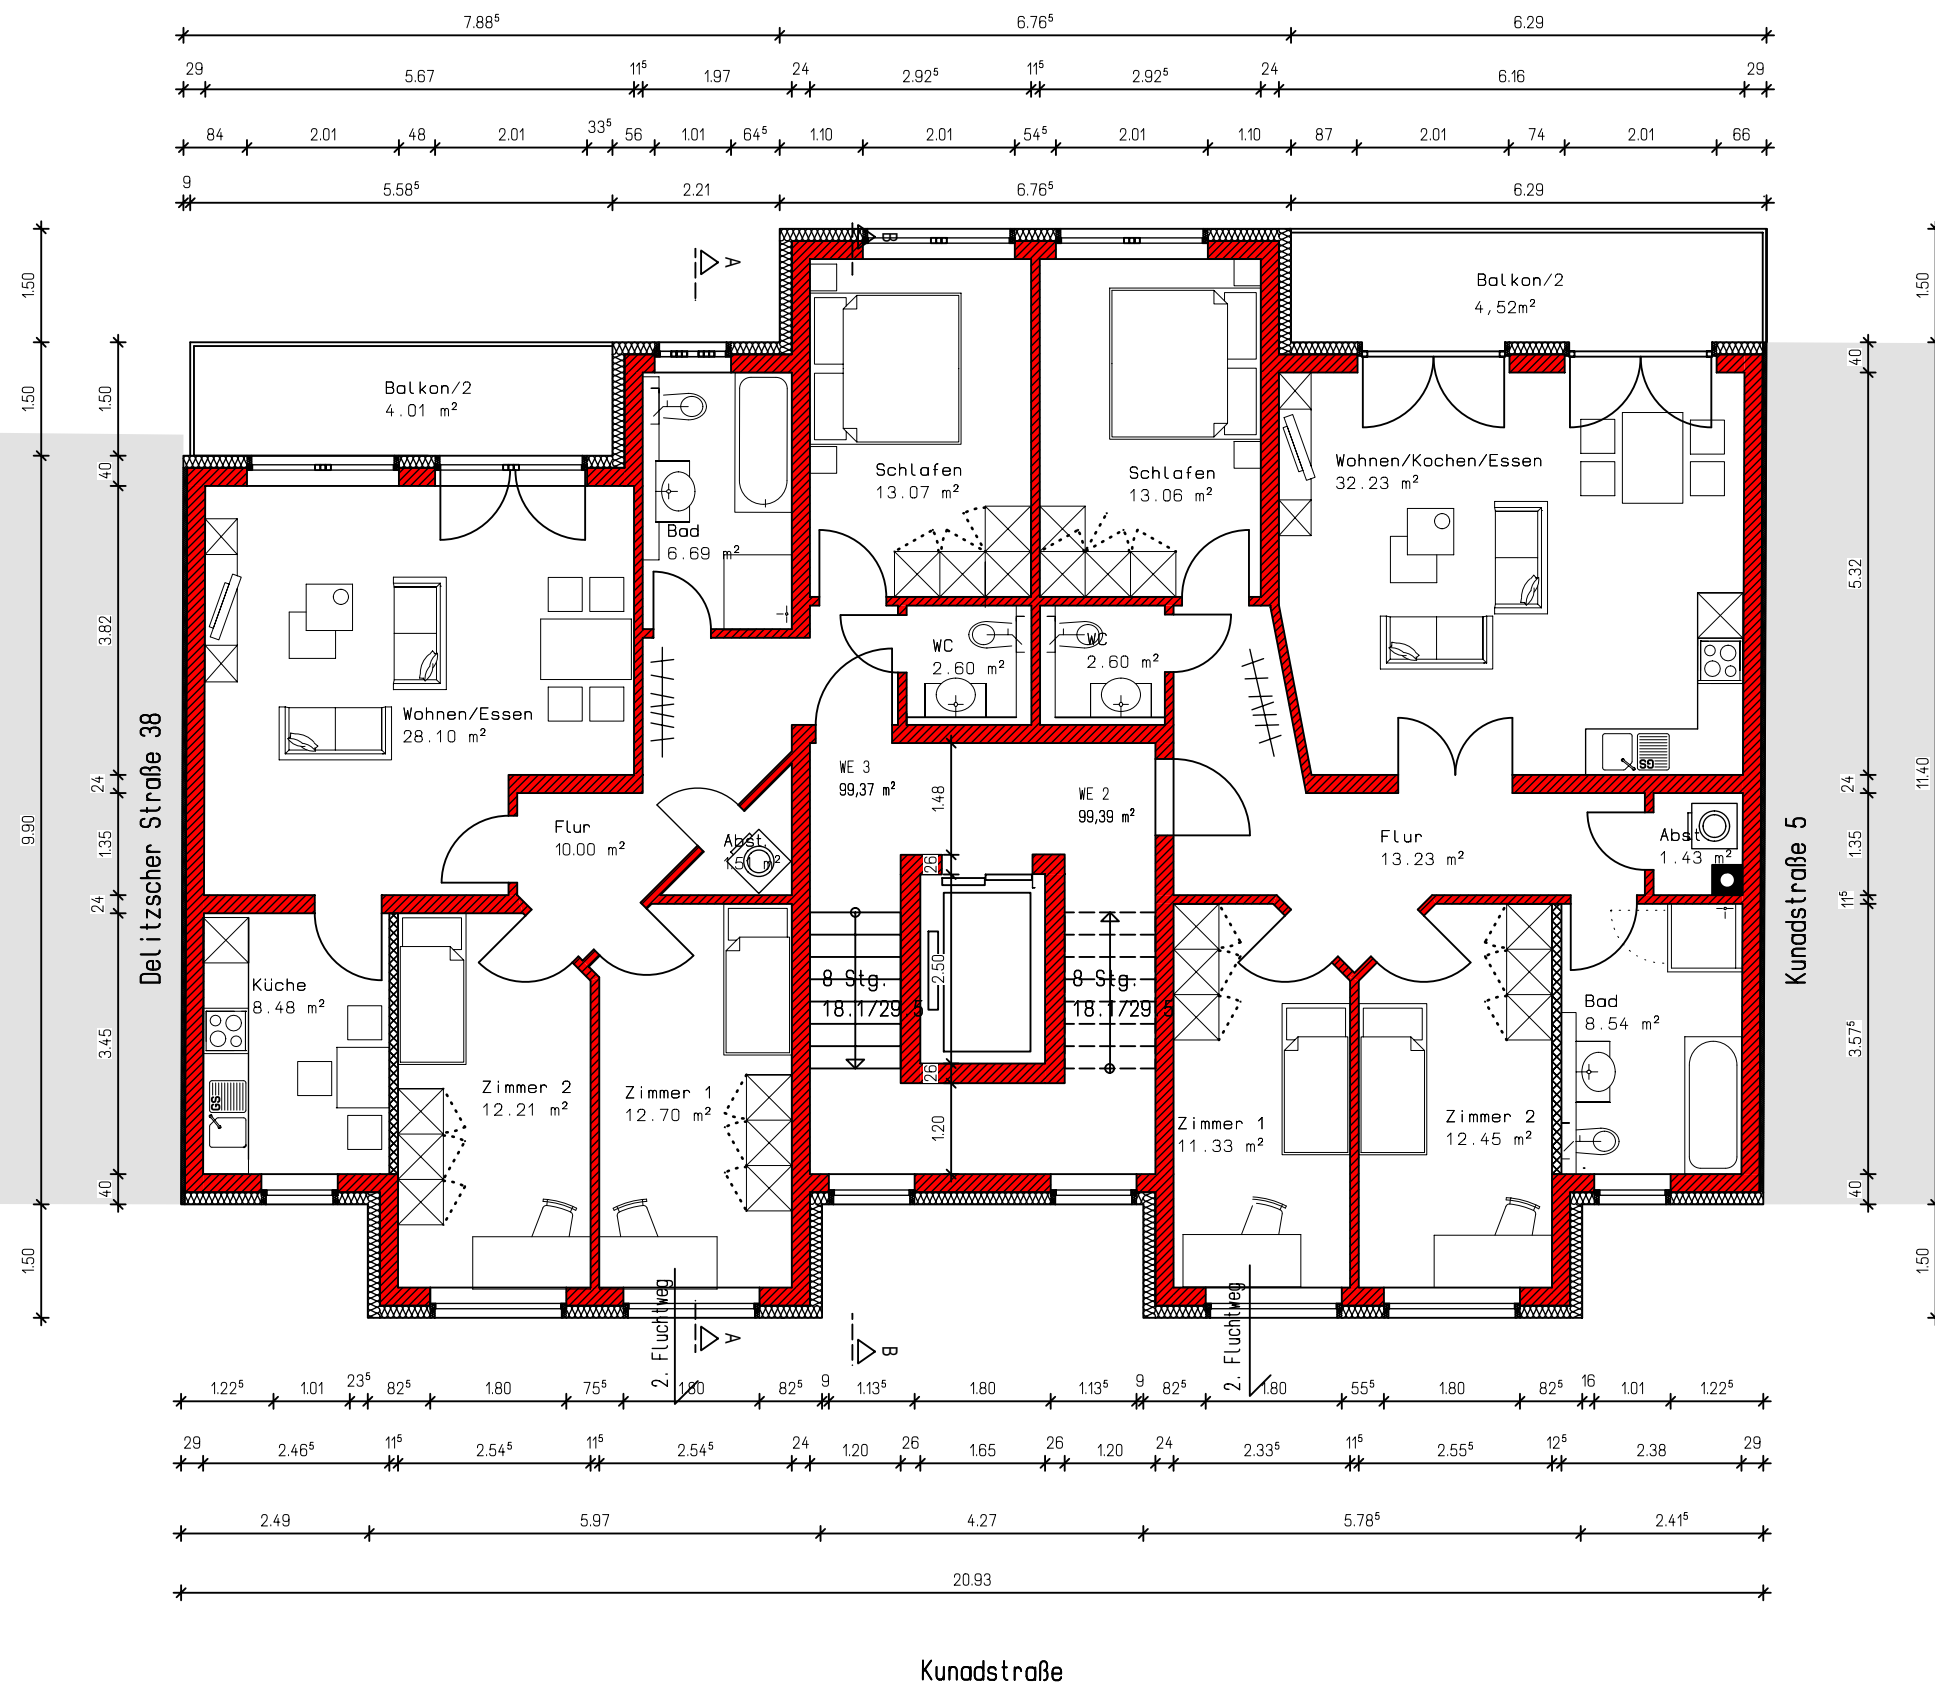

ZECH'S

ARCHITEKTURBÜRO

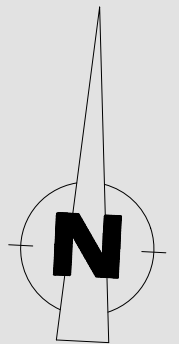

EIGENTÜMER

Projekt Partner GmbH & Co KG
Kaiserstr. 68
45468 Mülheim/Ruhr

Unterschrift Bauherr:

Datum:

ARCHITEKT

ZECH ARCHITEKTURBÜRO

Stallbaumstraße 9 04155 Leipzig
Tel: 0341-40 11 993 Fax: 0341-40 11 996

Unterschrift Architekt:

Datum:

BAUVORHABEN

Neubau eines Mehrfamilienhauses
mit 10 Wohneinheiten


Kunadstraße 1
04129 Leipzig


PLANINHALT

PLANSTADIUM: Bauantrag

DARSTELLUNG: 2. Obergeschoss

BEARB.: CP MASST.: 100 DATUM: 14.11.16
PLANNR.: 005

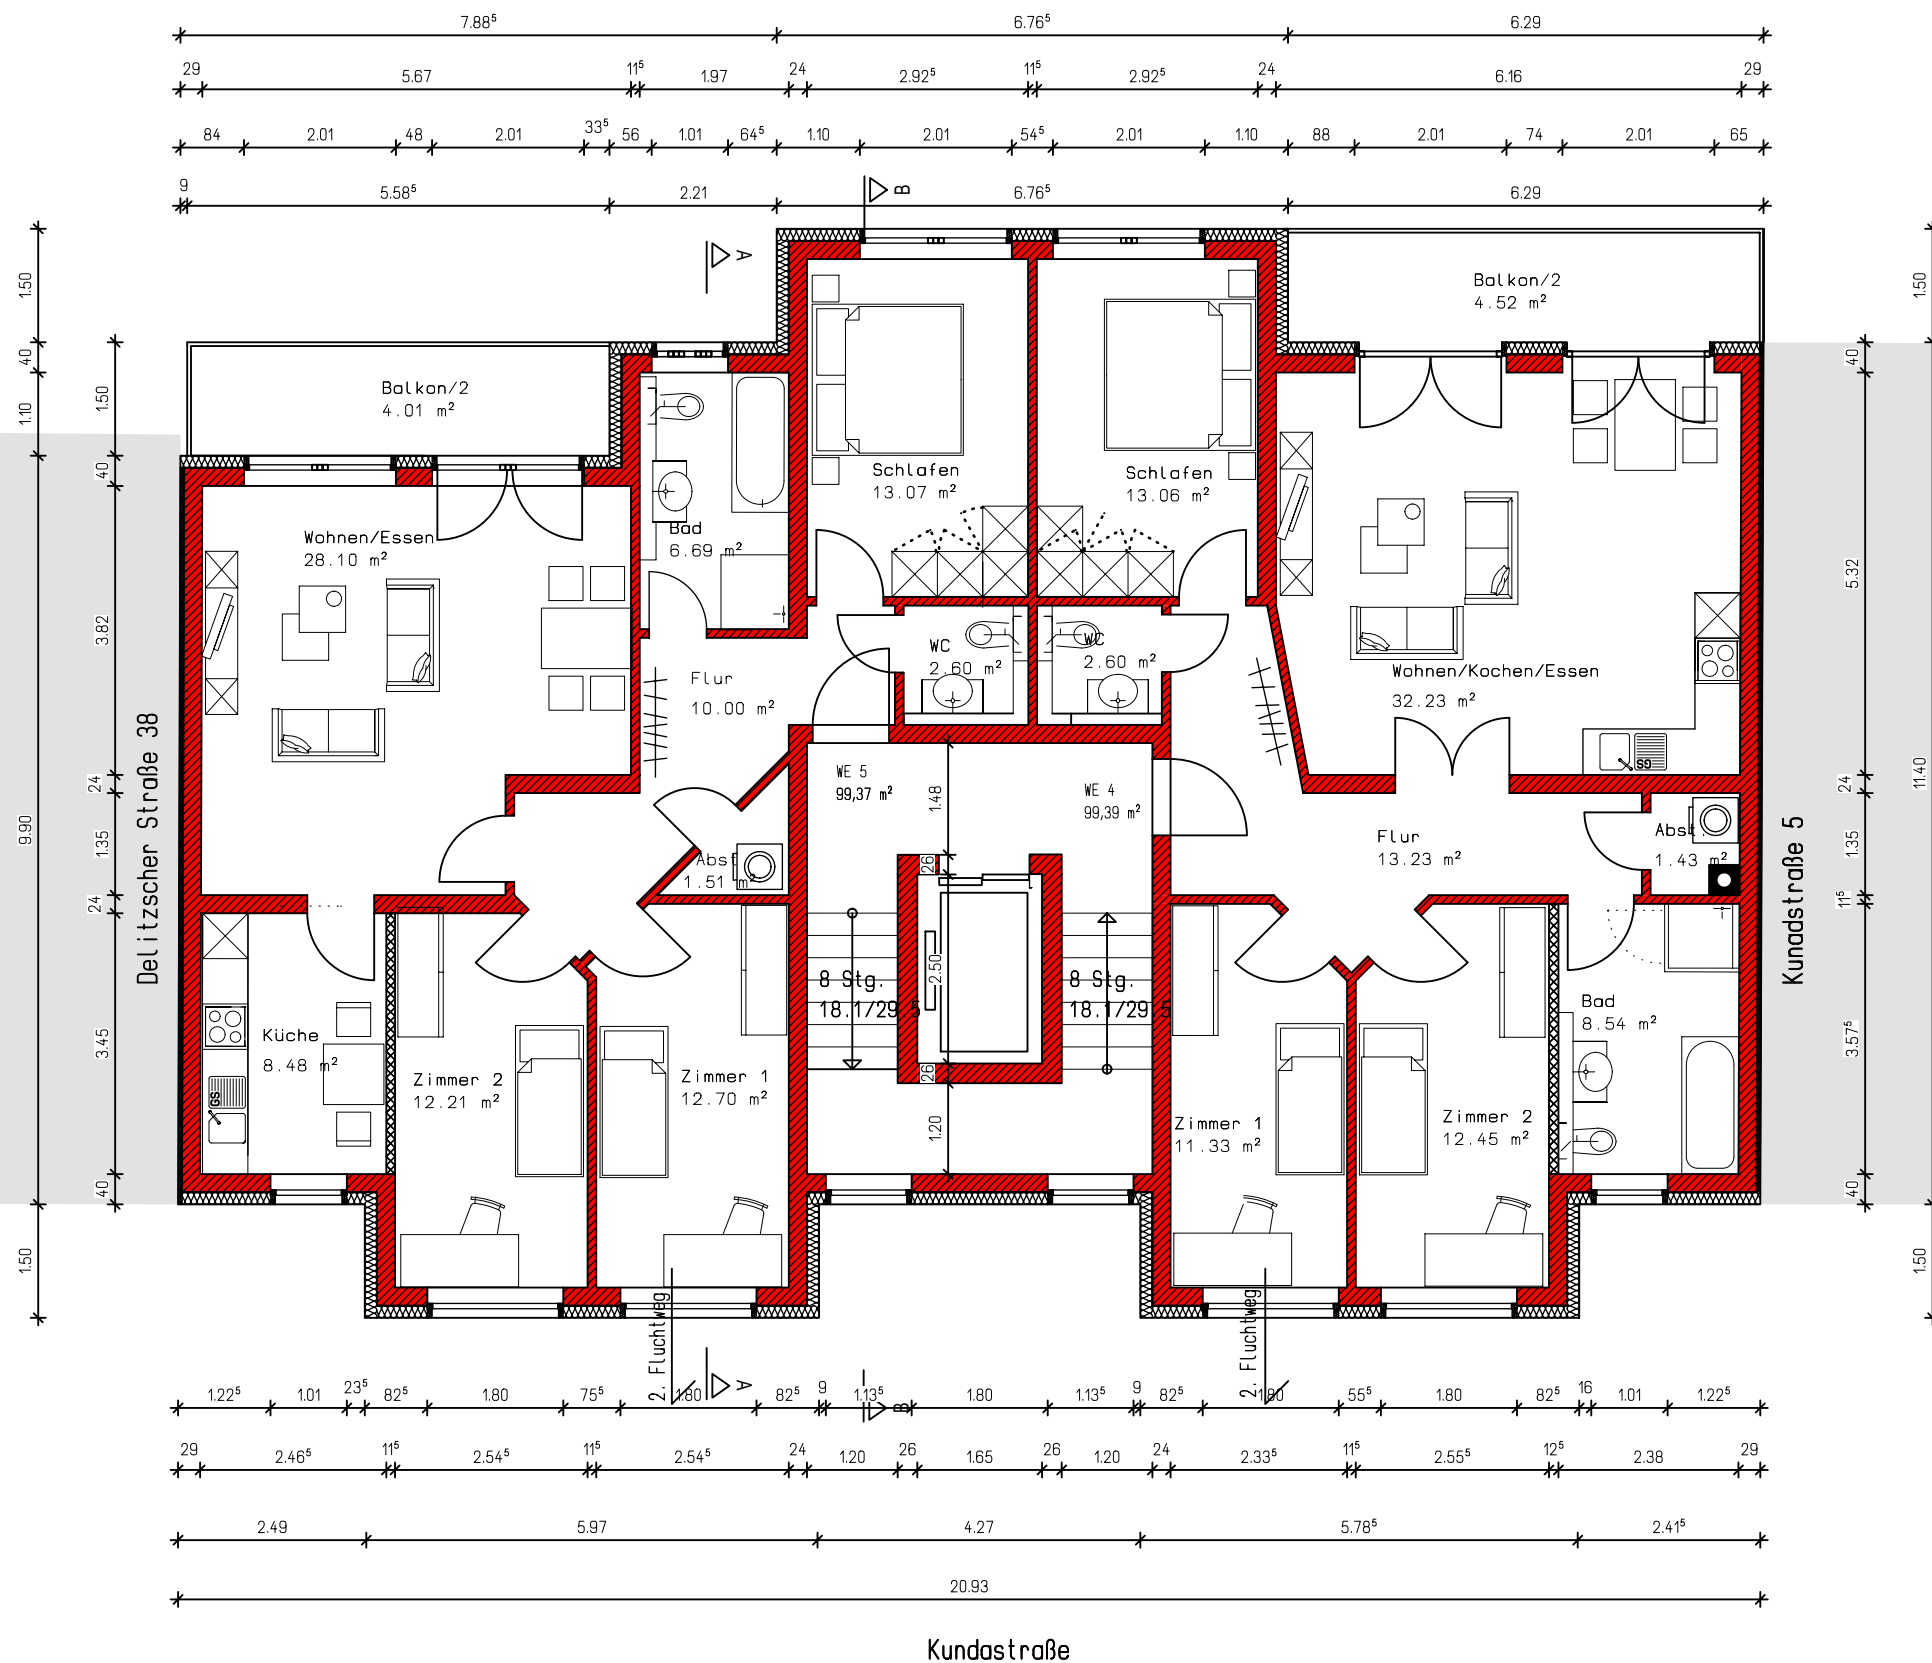

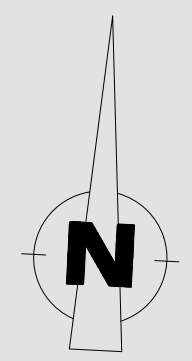

EIGENTÜMER

Projekt Partner GmbH & Co KG
Kaiserstr. 68
45468 Mülheim/Ruhr

Unterschrift Bauherr:

Datum:

ARCHITEKT

ZECH ARCHITEKTURBÜRO

Stallbaumstraße 9 04155 Leipzig
Tel: 0341-40 11 993 Fax: 0341-40 11 996

Unterschrift Architekt:

Datum:

BAUVORHABEN

Neubau eines Mehrfamilienhauses
mit 10 Wohneinheiten


Kunadstraße 1
04129 Leipzig

PLANINHALT


PLANSTADIUM: Bauantrag


DARSTELLUNG: 3. Obergeschoss

BEARB: CP MASST: 100 DATUM: 14.11.16
PLANNR. 006

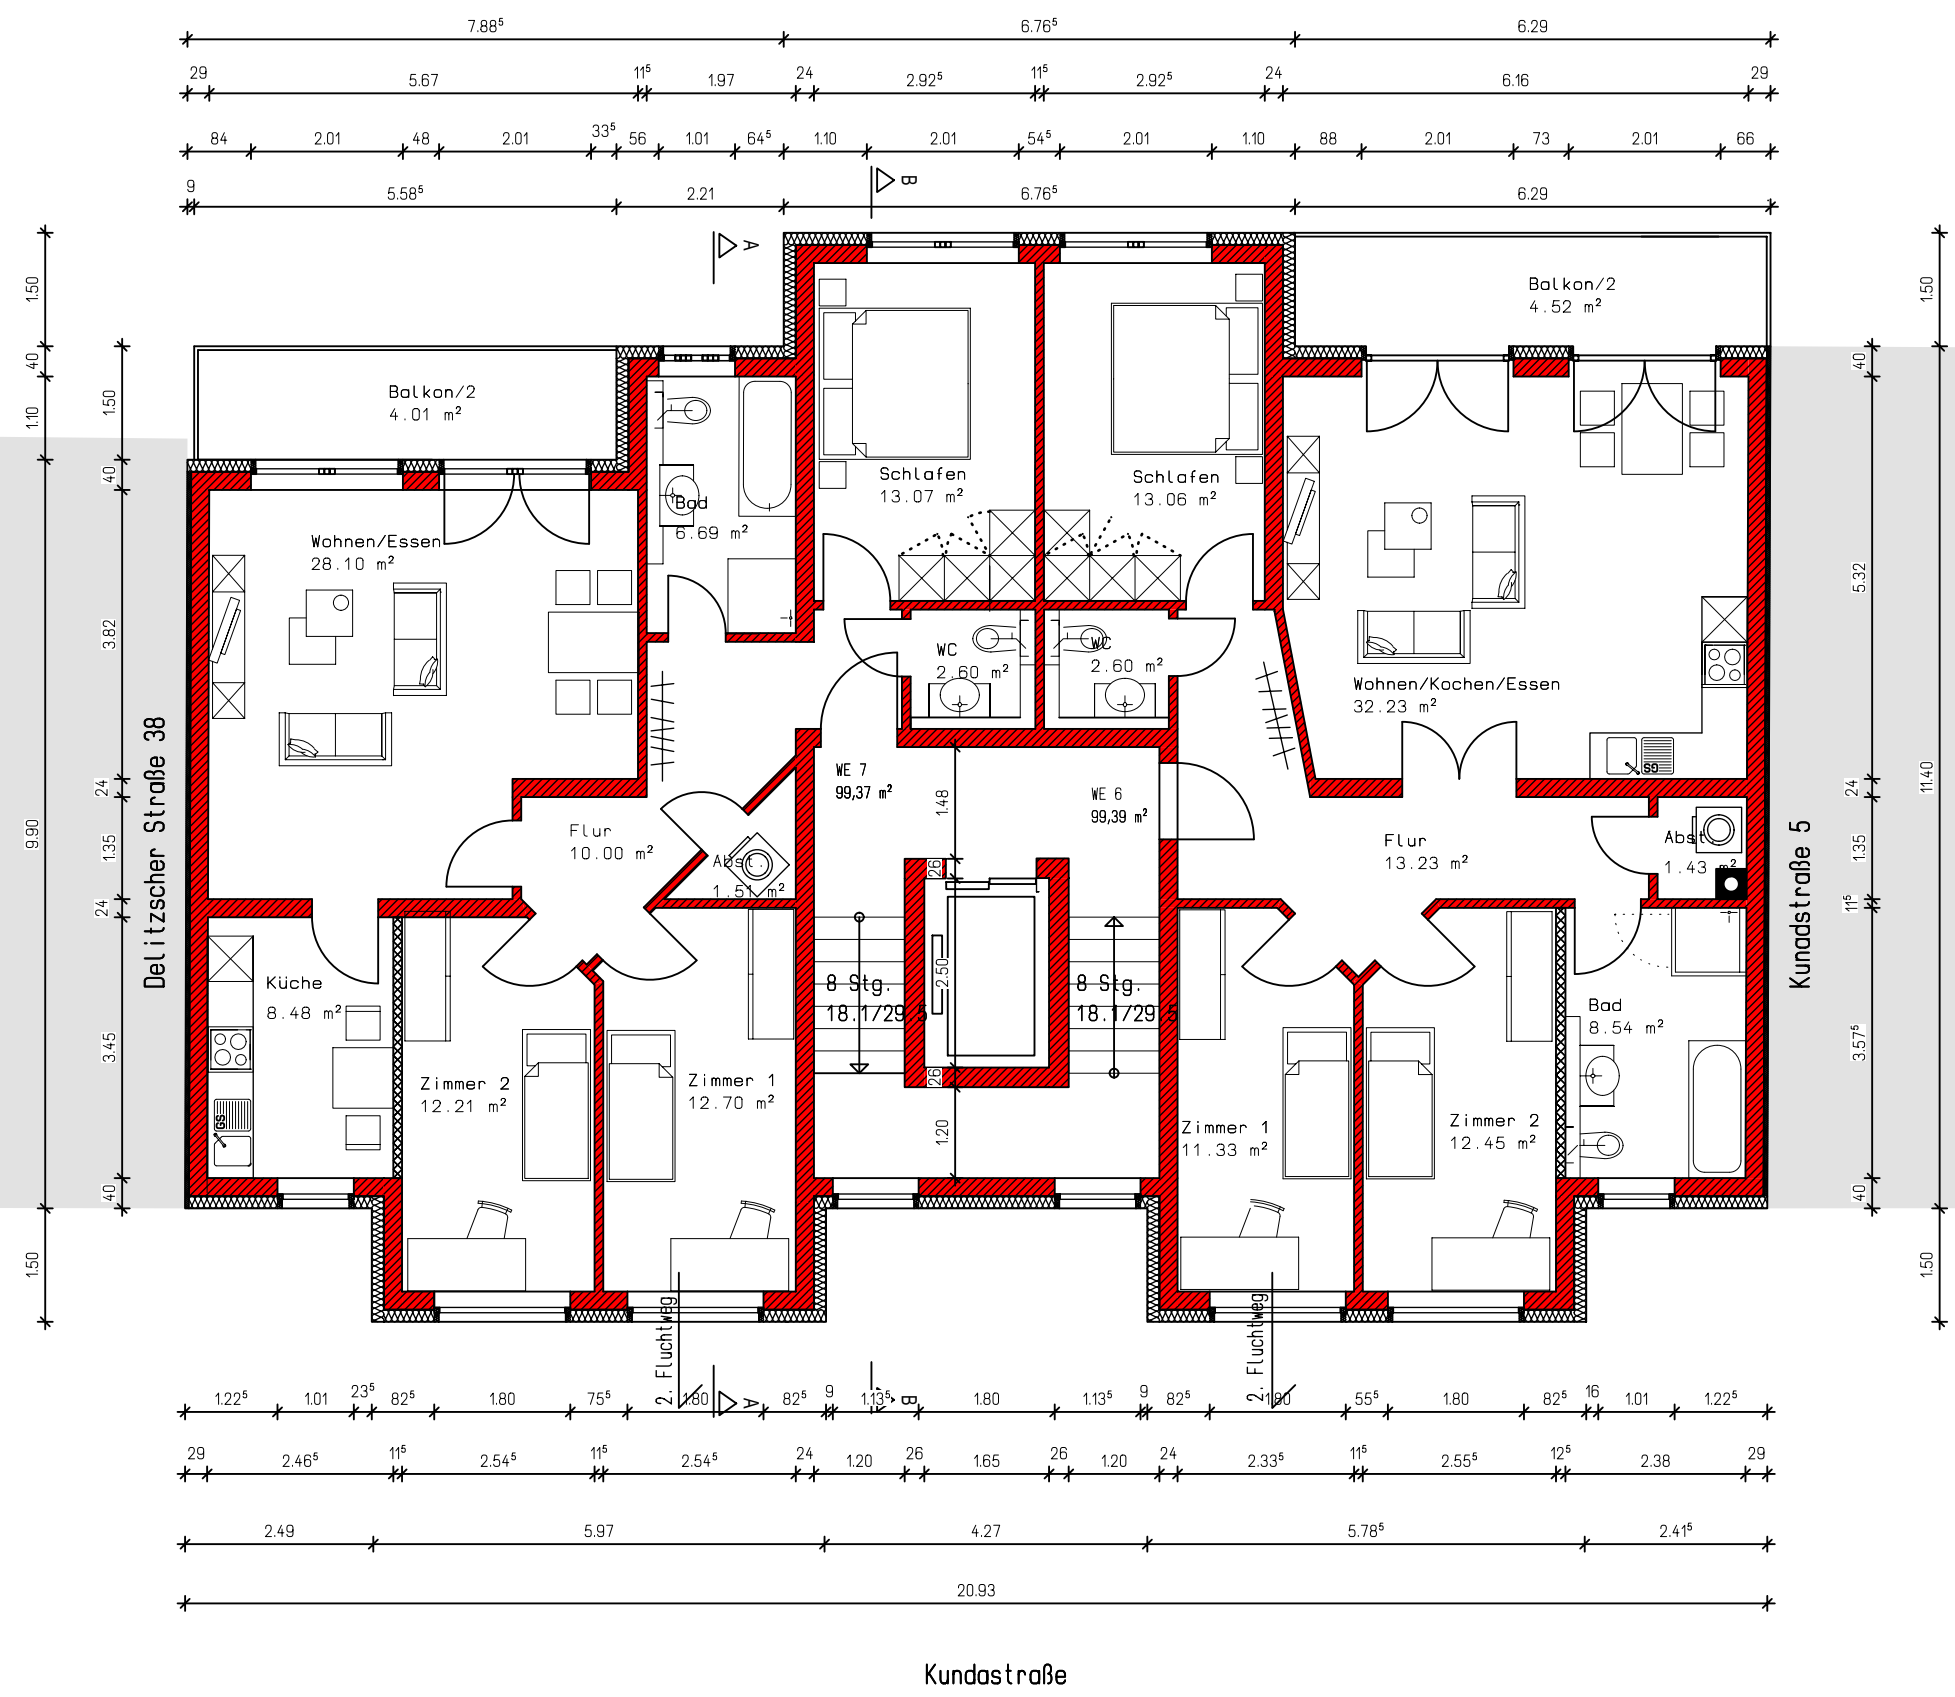

BEARB: CP	MASST: 100	PLANNR. 007
-----------	------------	-------------

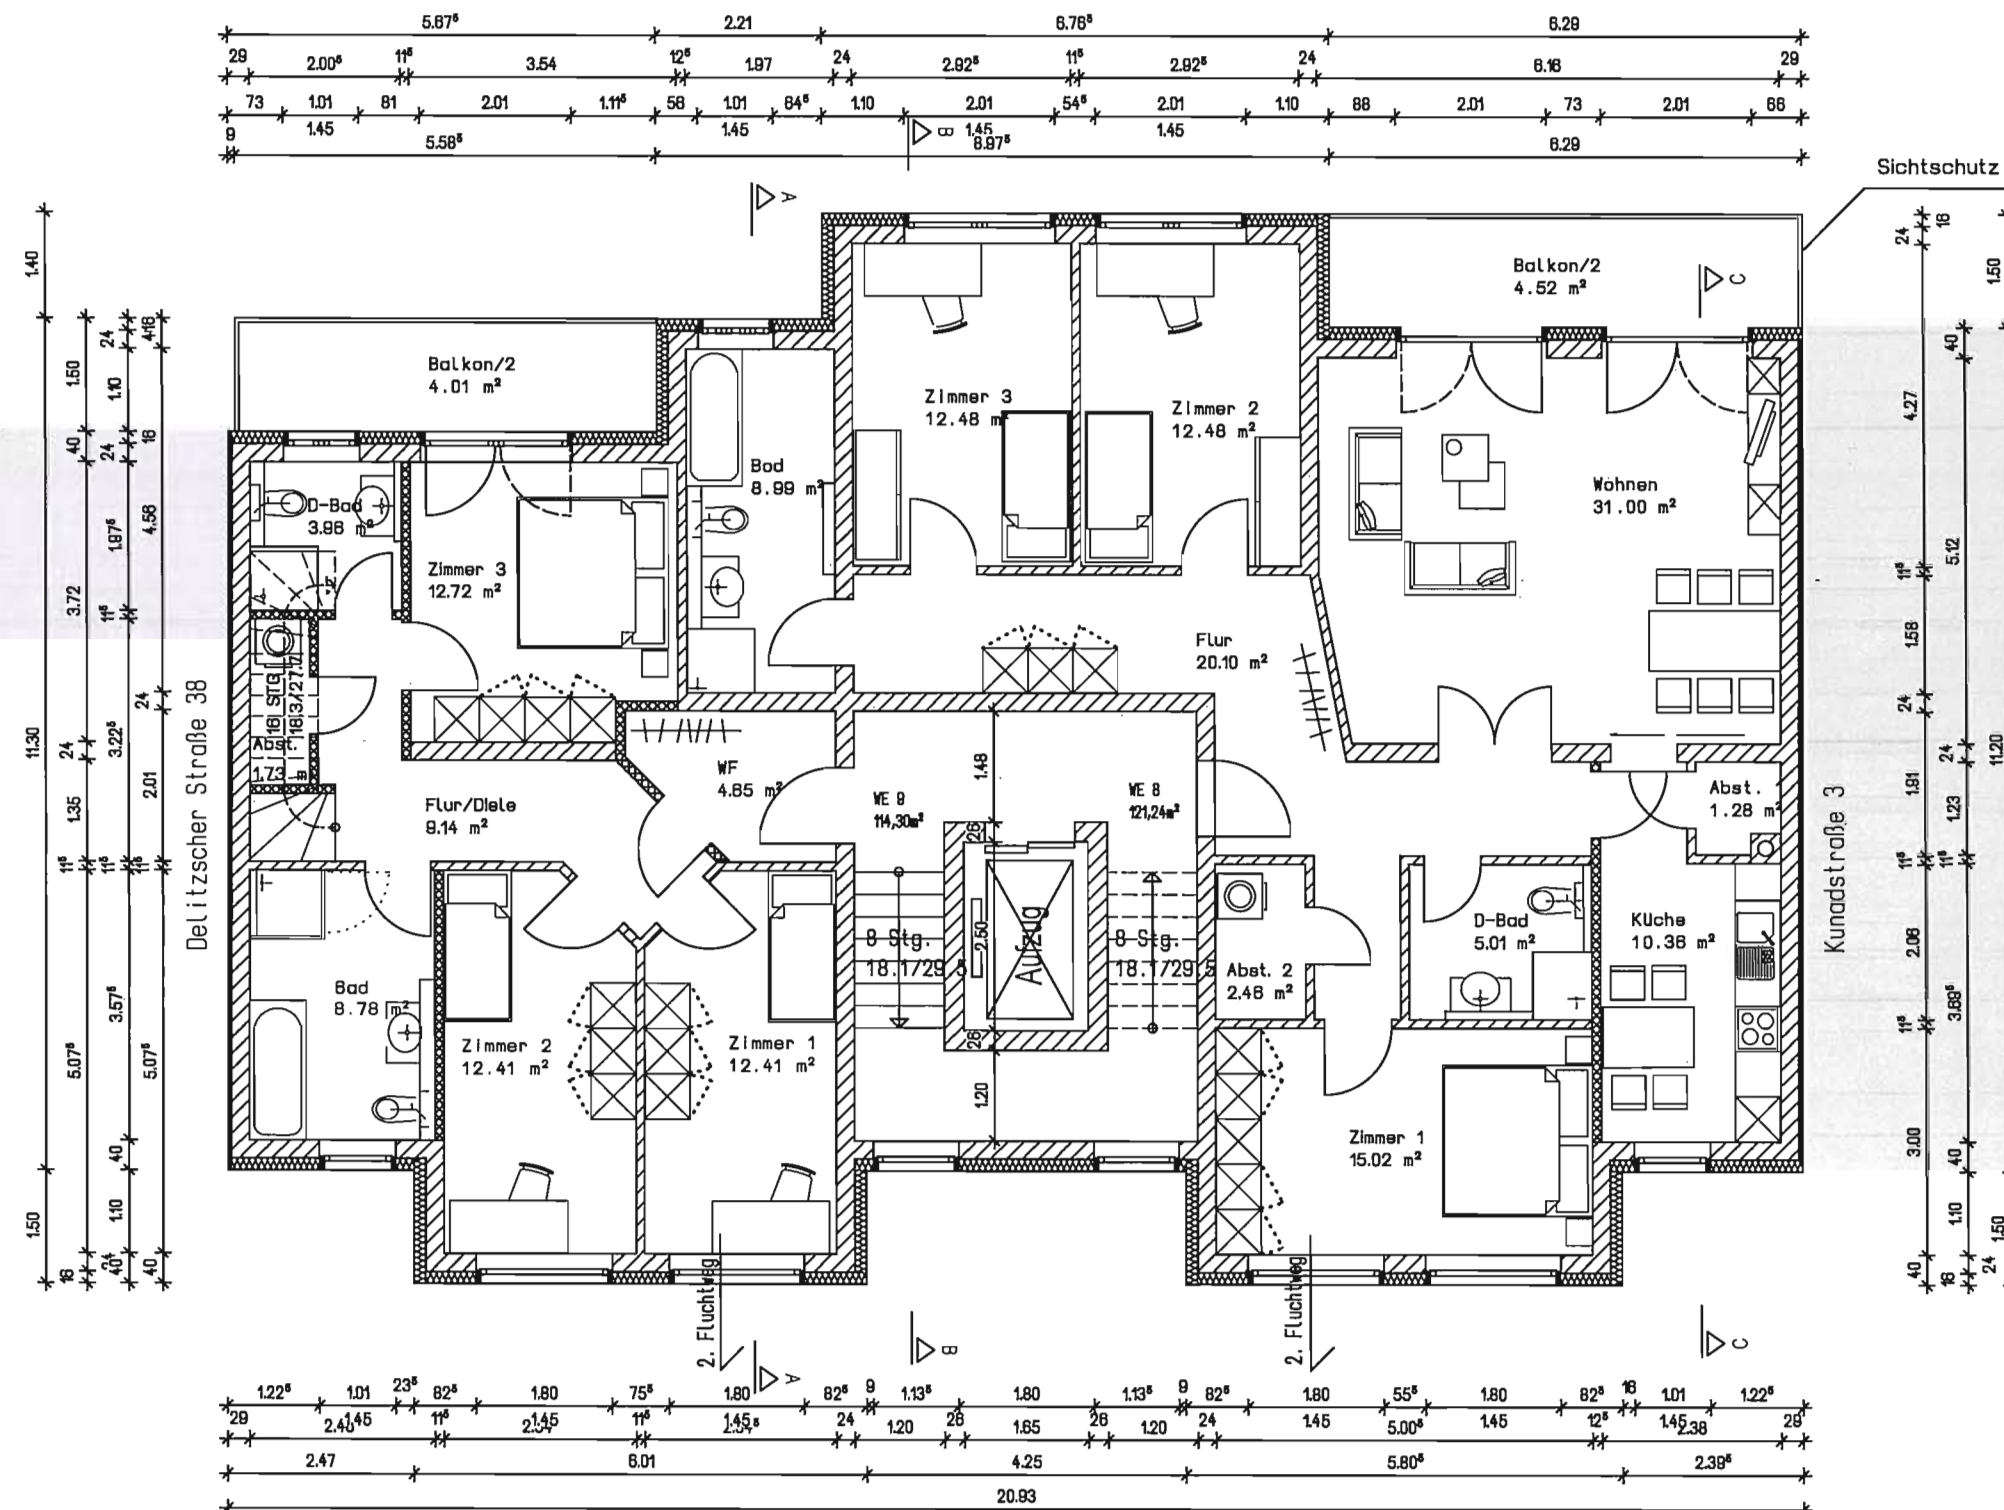

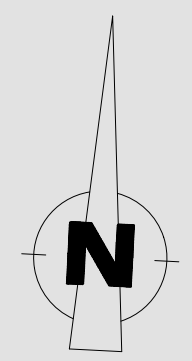

EIGENTÜMER

Projekt Partner GmbH & Co KG
Kaiserstr. 68
45468 Mülheim/Ruhr

Unterschrift Bauherr:

Datum:

ARCHITEKT

ZECH ARCHITEKTURBÜRO

Stallbaumstraße 9 04155 Leipzig
Tel: 0341-40 11 993 Fax: 0341-40 11 996

Unterschrift Architekt:

Datum:

BAUVORHABEN

Neubau eines Mehrfamilienhauses
mit 10 Wohneinheiten


Kunadstraße 1
04129 Leipzig

PLANINHALT


PLANSTADIUM: Bauantrag

DARSTELLUNG: Dachgeschoss

BEARB.: cp MASST.: 100 DATUM: 25.01.17
PLANNR. 008

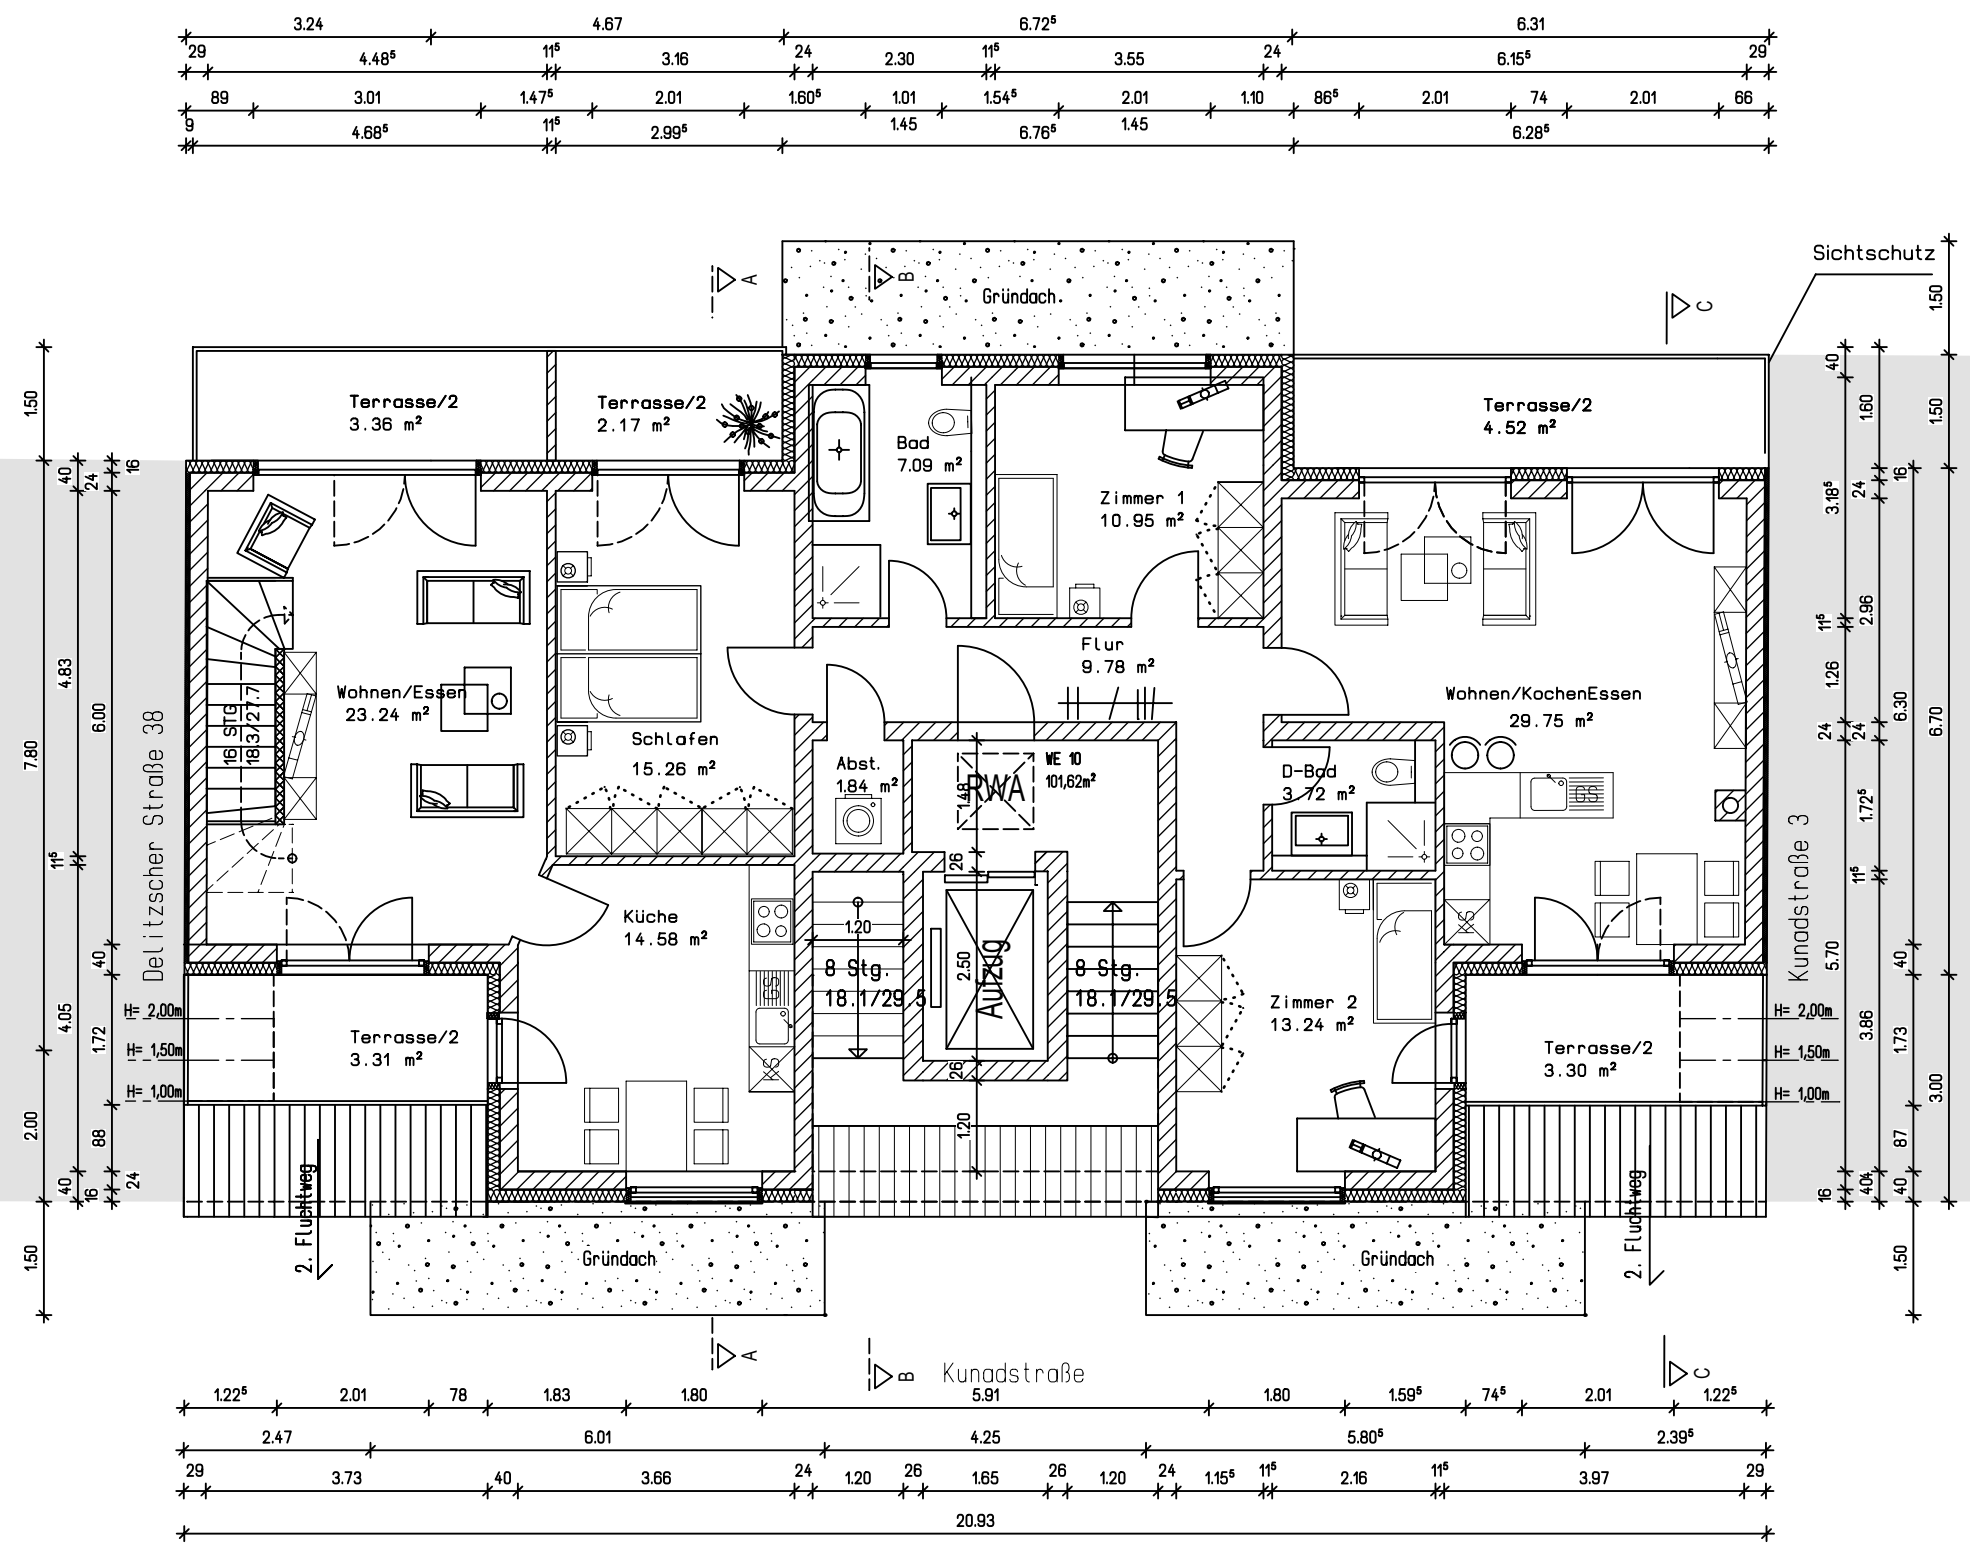

ZECH'S
ARCHITEKTURBÜRO

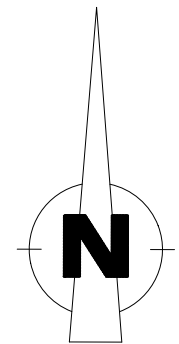

EIGENTÜMER

Projekt Partner GmbH & Co KG
Kaiserstr. 68
45468 Mülheim/Ruhr

Unterschrift Bauherr:

Datum:

ARCHITEKT

ZECH ARCHITEKTURBÜRO

Stallbaumstraße 9	04155 Leipzig
Tel.: 0341-40 11 993	Fax: 0341-40 11 996

Unterschrift Architekt:

Datum:

BAUVORHABEN

Neubau eines Mehrfamilienhauses
mit 9 Wohneinheiten


Kunadstraße 1
04129 Leipzig


PLANINHALT

PLANSTADIUM: Bauantrag


DARSTELLUNG: Lageplan

DARSTELLUNG: Eupetun		DATUM: 14.11.16
BEARB.: CD	MASST.: 250	PLANNR. 001

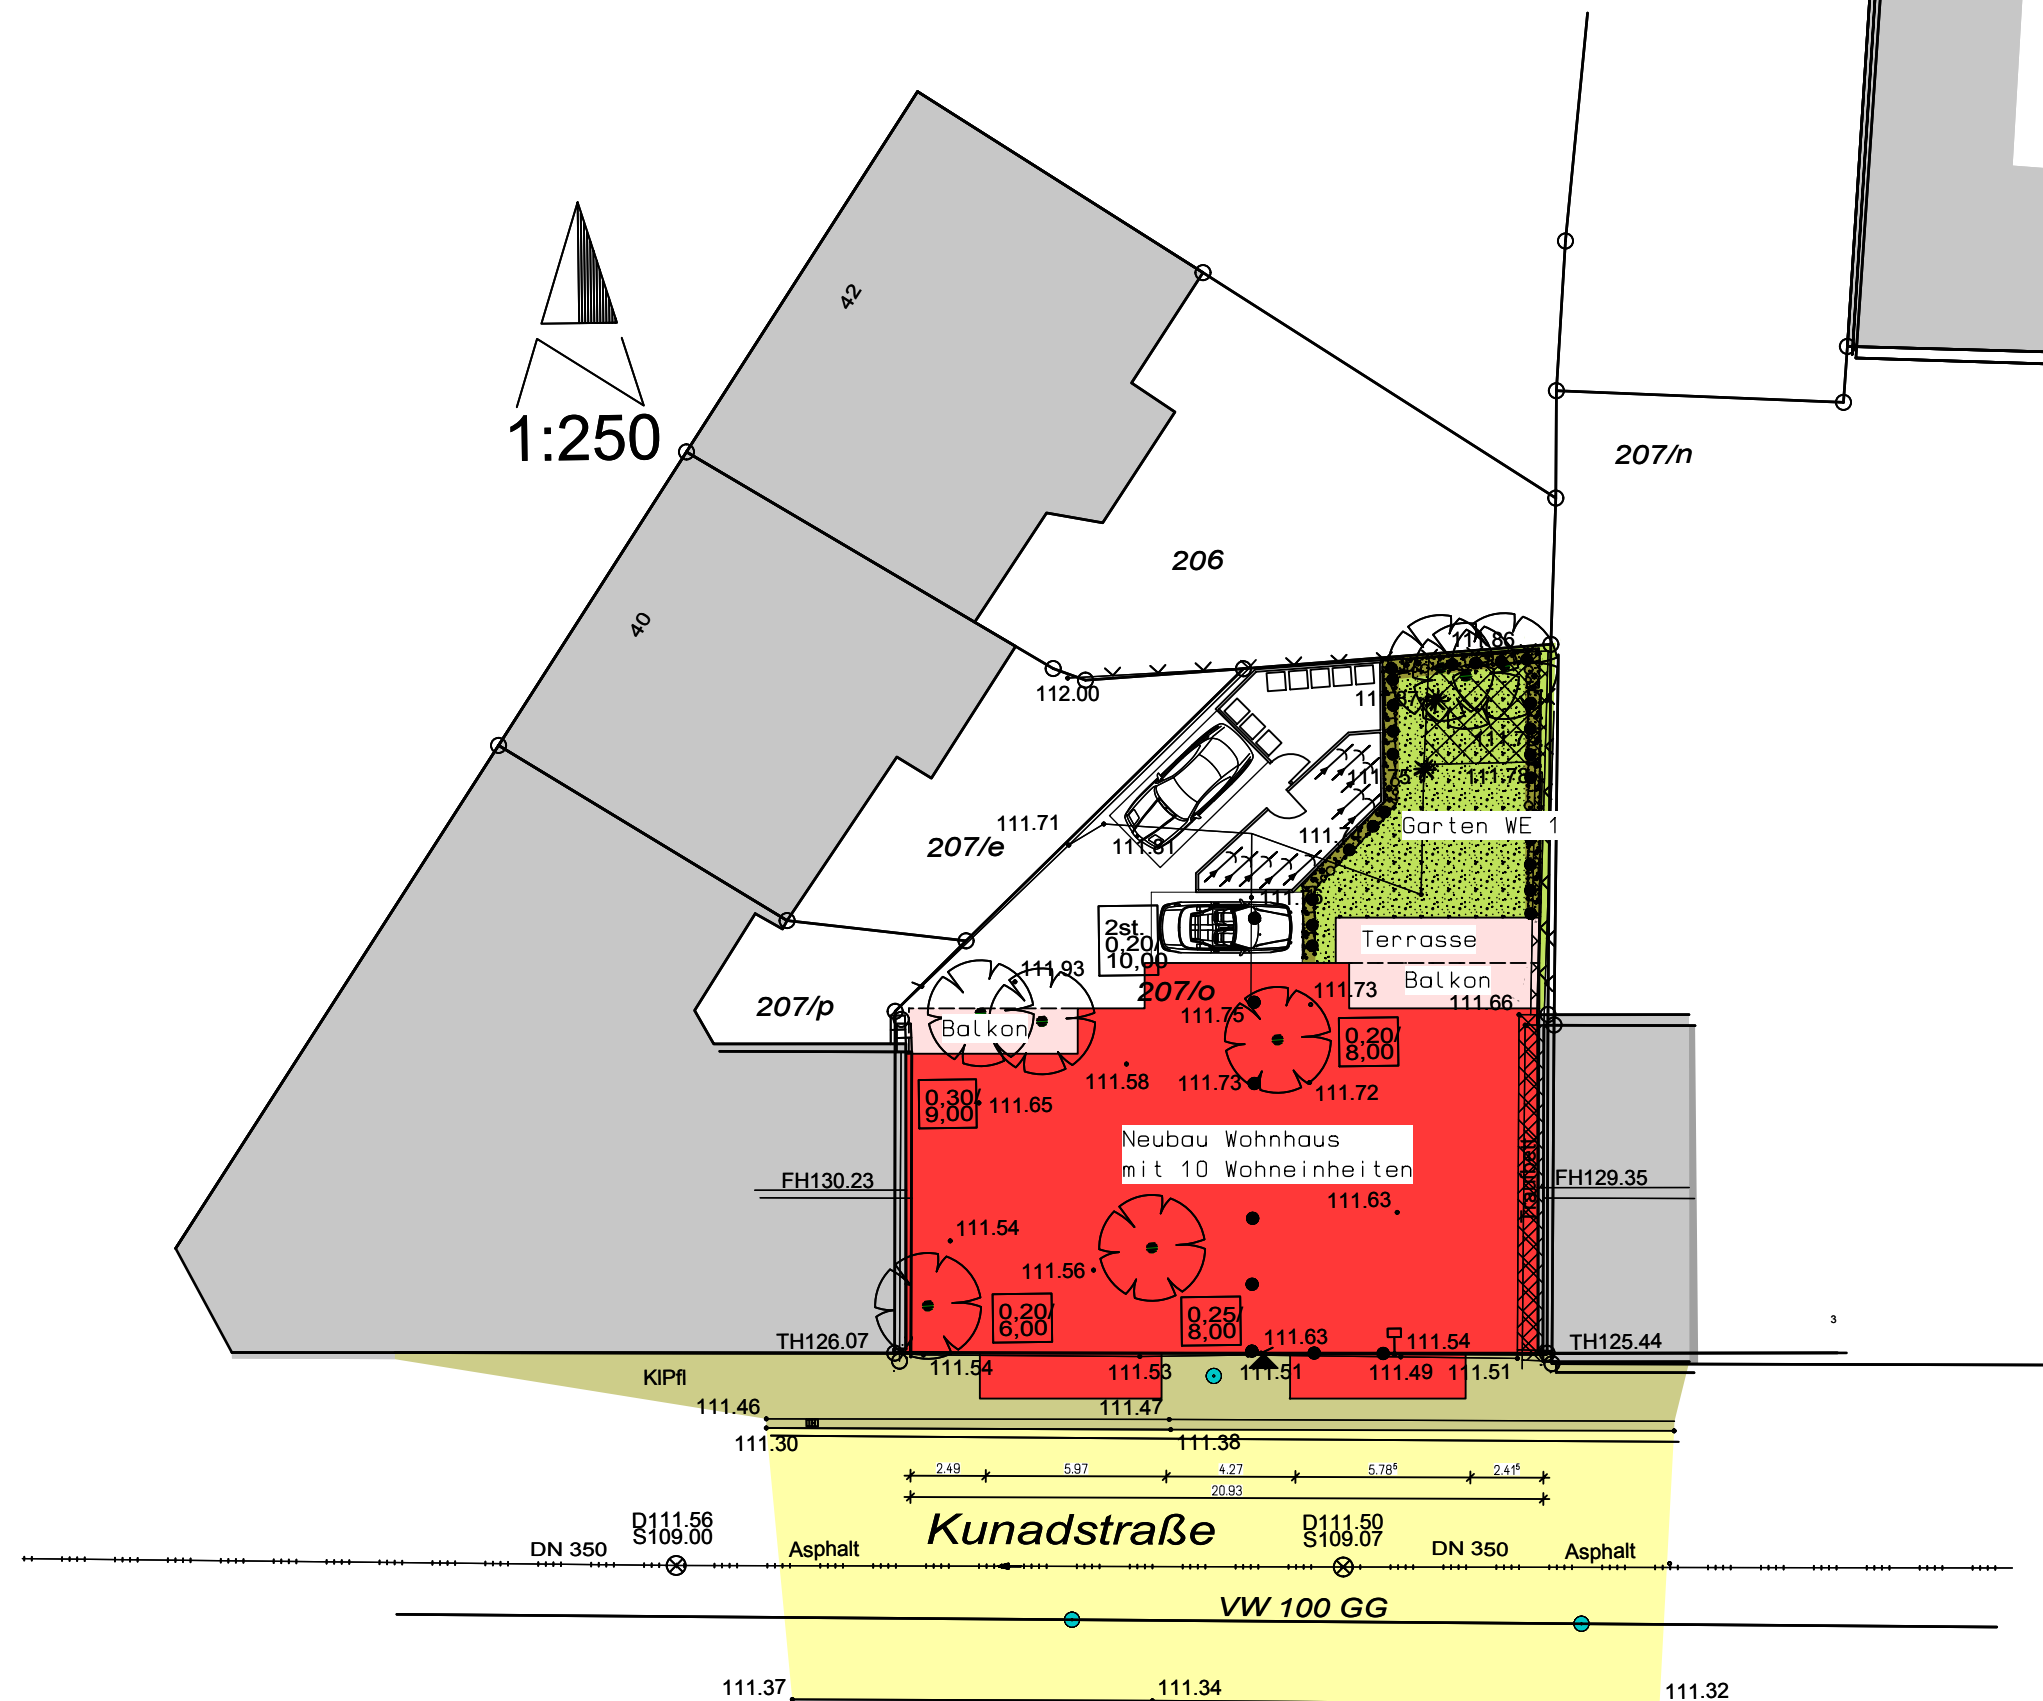

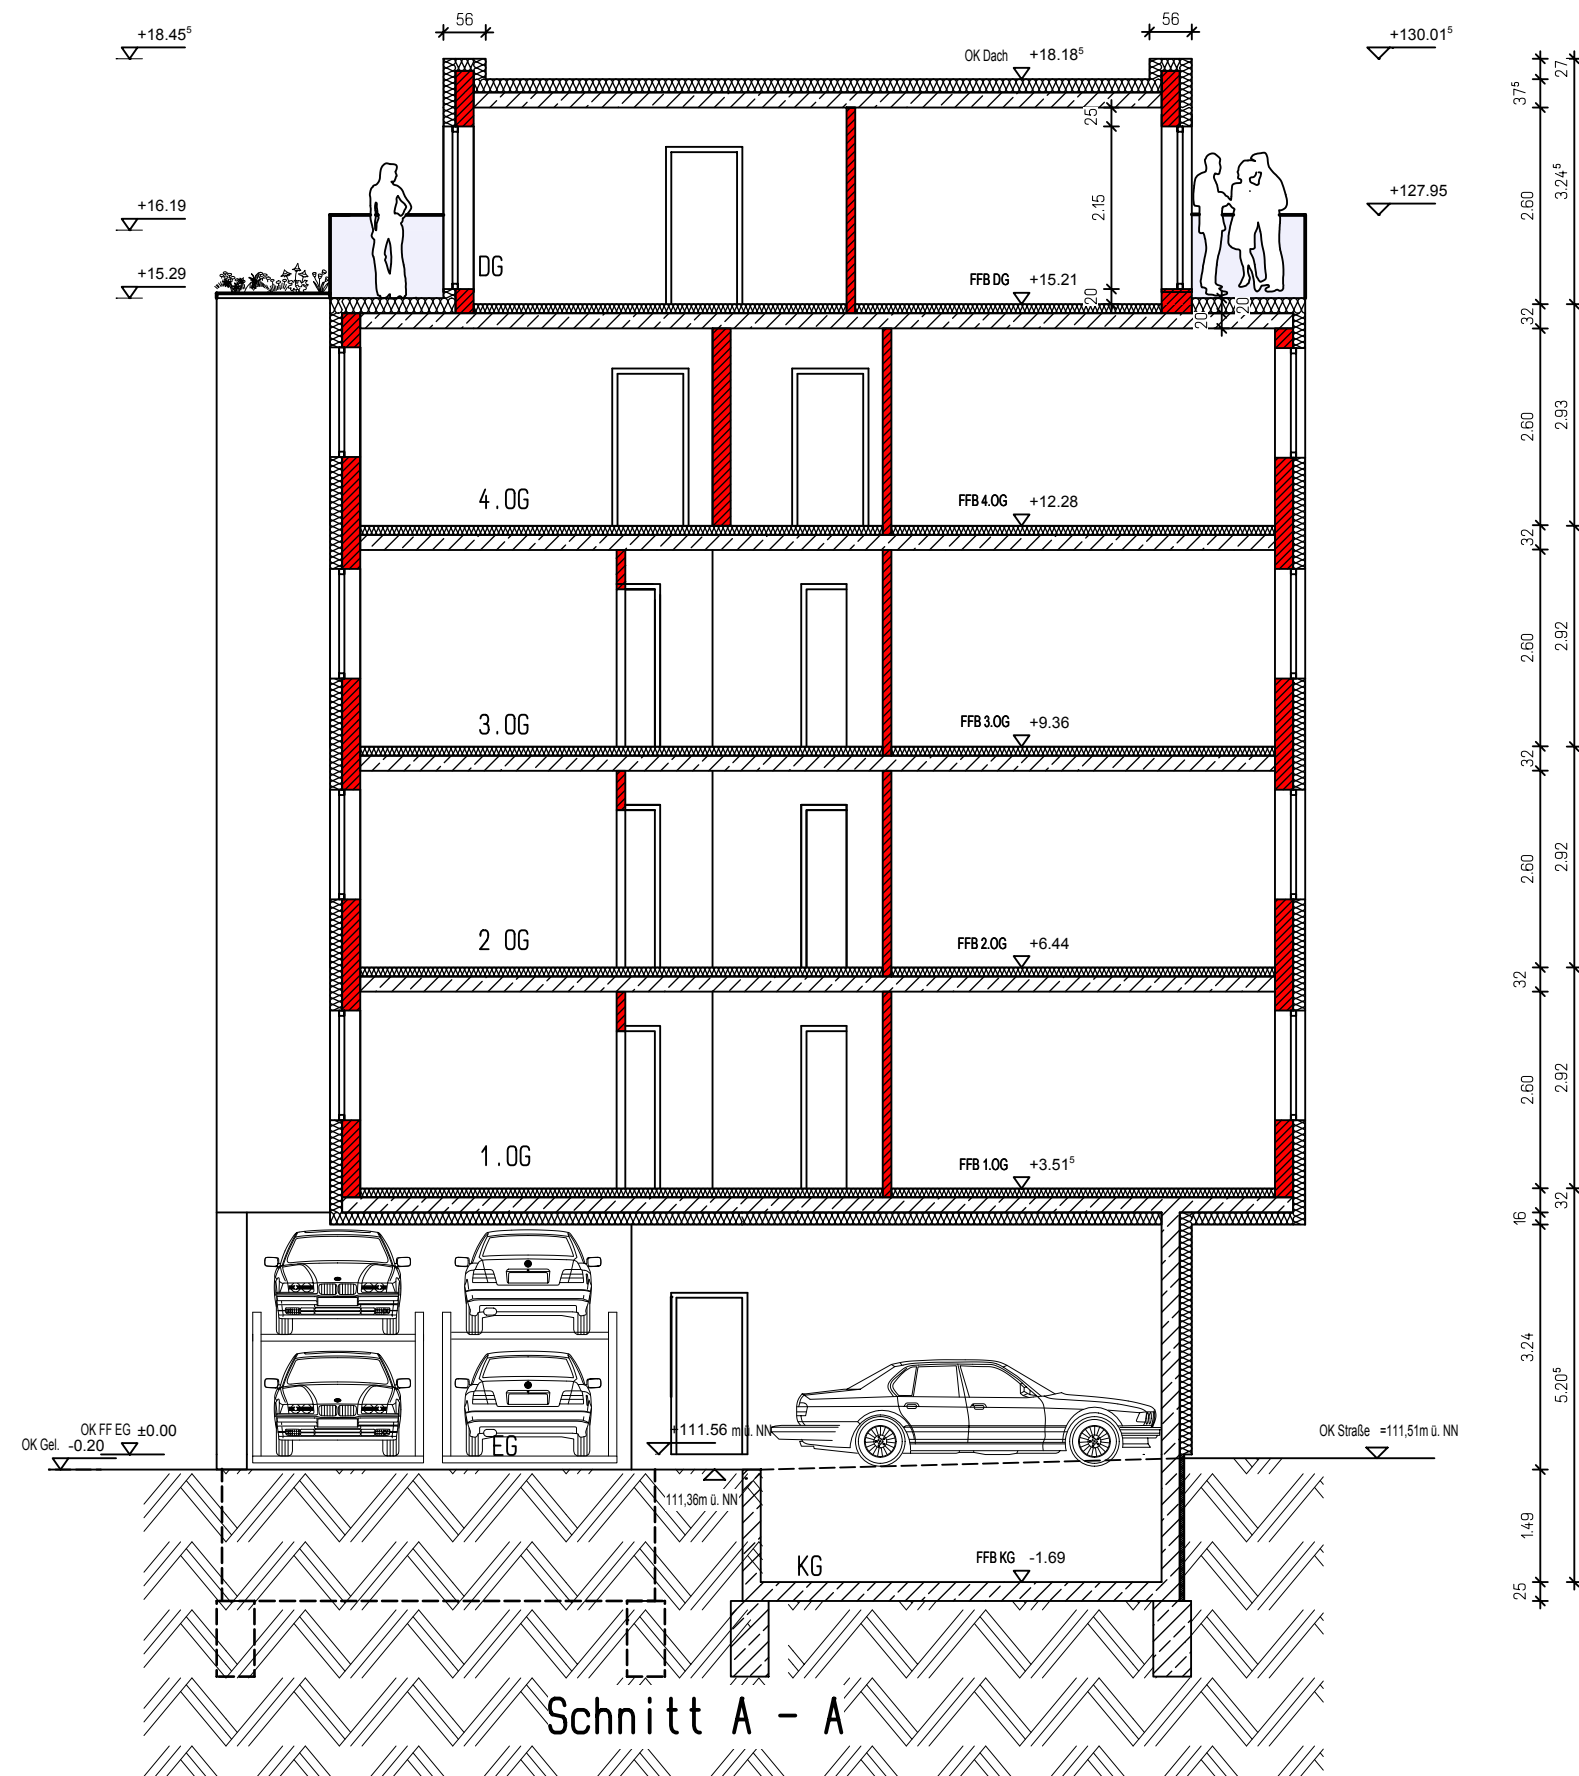

ZECH'S
ARCHITEKTURBÜRO

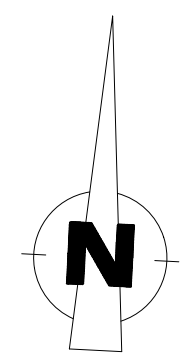

EIGENTÜMER

Projekt Partner GmbH & Co KG
Kaiserstr. 68
45468 Mülheim/Ruhr

Unterschrift Bauherr: Datum:

ARCHITEKT

ZECH ARCHITEKTURBÜRO
Stallbaumstraße 9 04155 Leipzig
Tel: 0341-40 11 993 Fax: 0341-40 11 996

Unterschrift Architekt: Datum:

BAUVORHABEN

Neubau eines Mehrfamilienhauses
mit 10 Wohneinheiten

Kunadstraße 1
04129 Leipzig

PLANINHALT

PLANSTADIUM:	Bauantrag	
DARSTELLUNG:	Schnitt A - A	
BEARB.: CP	MASST.: 100	DATUM: 14.11.16 PLANNR.: 009