



Ansicht NORD

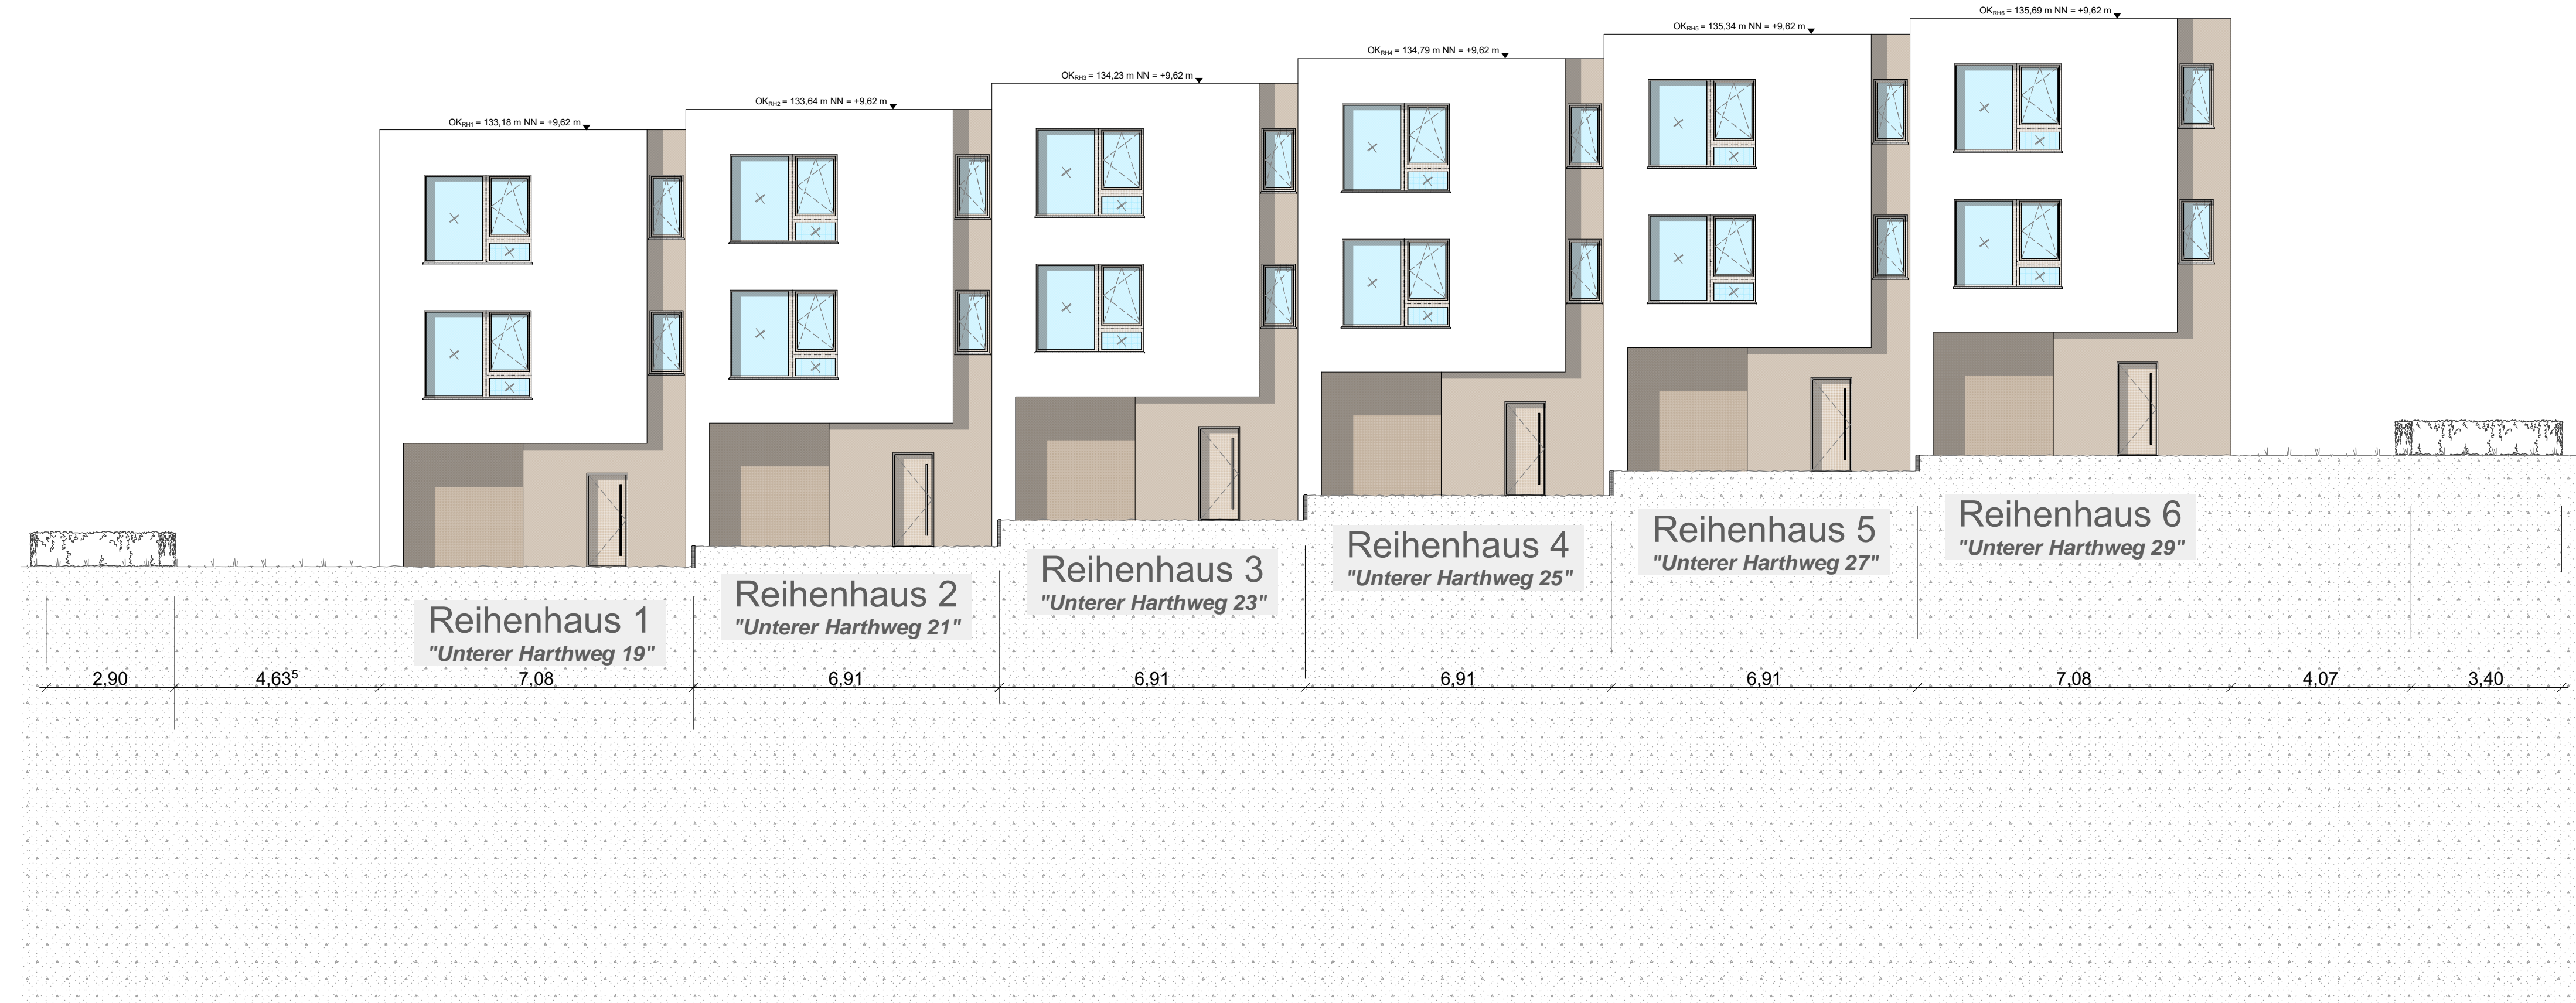

Die HARTHWEIDE in Zwenkau - Stand: 17.04.2020

 

BAUHERR
Projekt Partner GmbH & Co.KG
Kaiserstraße 68 0208 69676970
45468 Mülheim/Ruhr info@projekt-partner-service.de

ARCHITEKT
ZECH ARCHITEKTURBÜRO
Stallbaumstraße 9 0341 4011993
04155 Leipzig info@architekt-zech.de

BAUVORHABEN
Neubau von 6 Reihenhäuser
Unterer Harthweg 19 bis 29
04442 Zwenkau

GENEHMIGUNGSPLANUNG

| | |
|--------------|-----------------|
| PLANINHALT | PLANNUMMER |
| Ansicht NORD | |
| M | GEZ SL |
| 1:100 | BLATT 297 x 914 |
| | DATUM |
| | 30/04/2021 |